


## Erschließungsplanung im B-Plan "Dichterviertel" Verkehrsanlagen Theodor-Fontane-Str.

Errichtung und Gestaltung der  
Grundstückszufahrten durch Anlieger

Baulicher Abstand der Stellplätze  
mind. 10 m (Verschwenkungsbereich)

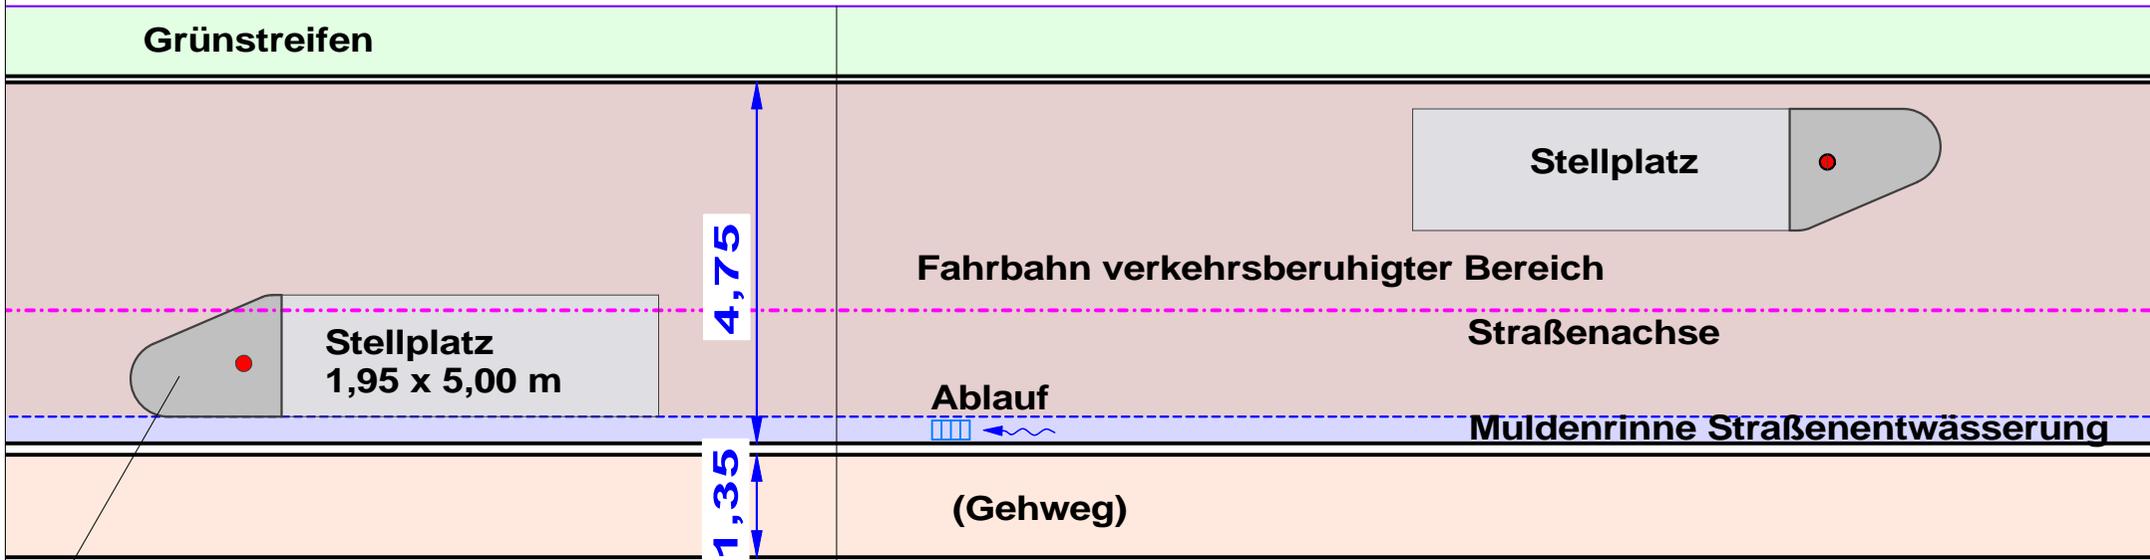

**Beruhigungs- und Verschwenkungsinsel aus Beton- oder RC-Kunststoff**  
Farbe:weiss  
als Inselement zur Bodenverankerung  
optional: mit VZ 605 (Leitbake)

### Legende:

- Grünstreifen (Bankett) bis Grundstücksgrenze ca. 0,90 m
- Tiefbordstein aus Beton 8 cm
- Fahrbahn in Betonsteinpflaster
- Entwässerungsrinne (Muldenstein) 35 cm
- Rundbordstein aus Beton 15 cm
- Gehweg in Betonsteinpflaster
- Tiefbordstein aus Beton 8 cm
- Grünstreifen (Bankett) bis Grundstücksgrenze ca. 0,70 m