Erschließungsplanung im B-Plan "Dichterviertel"
Verkehrsanlagen Goethestraße

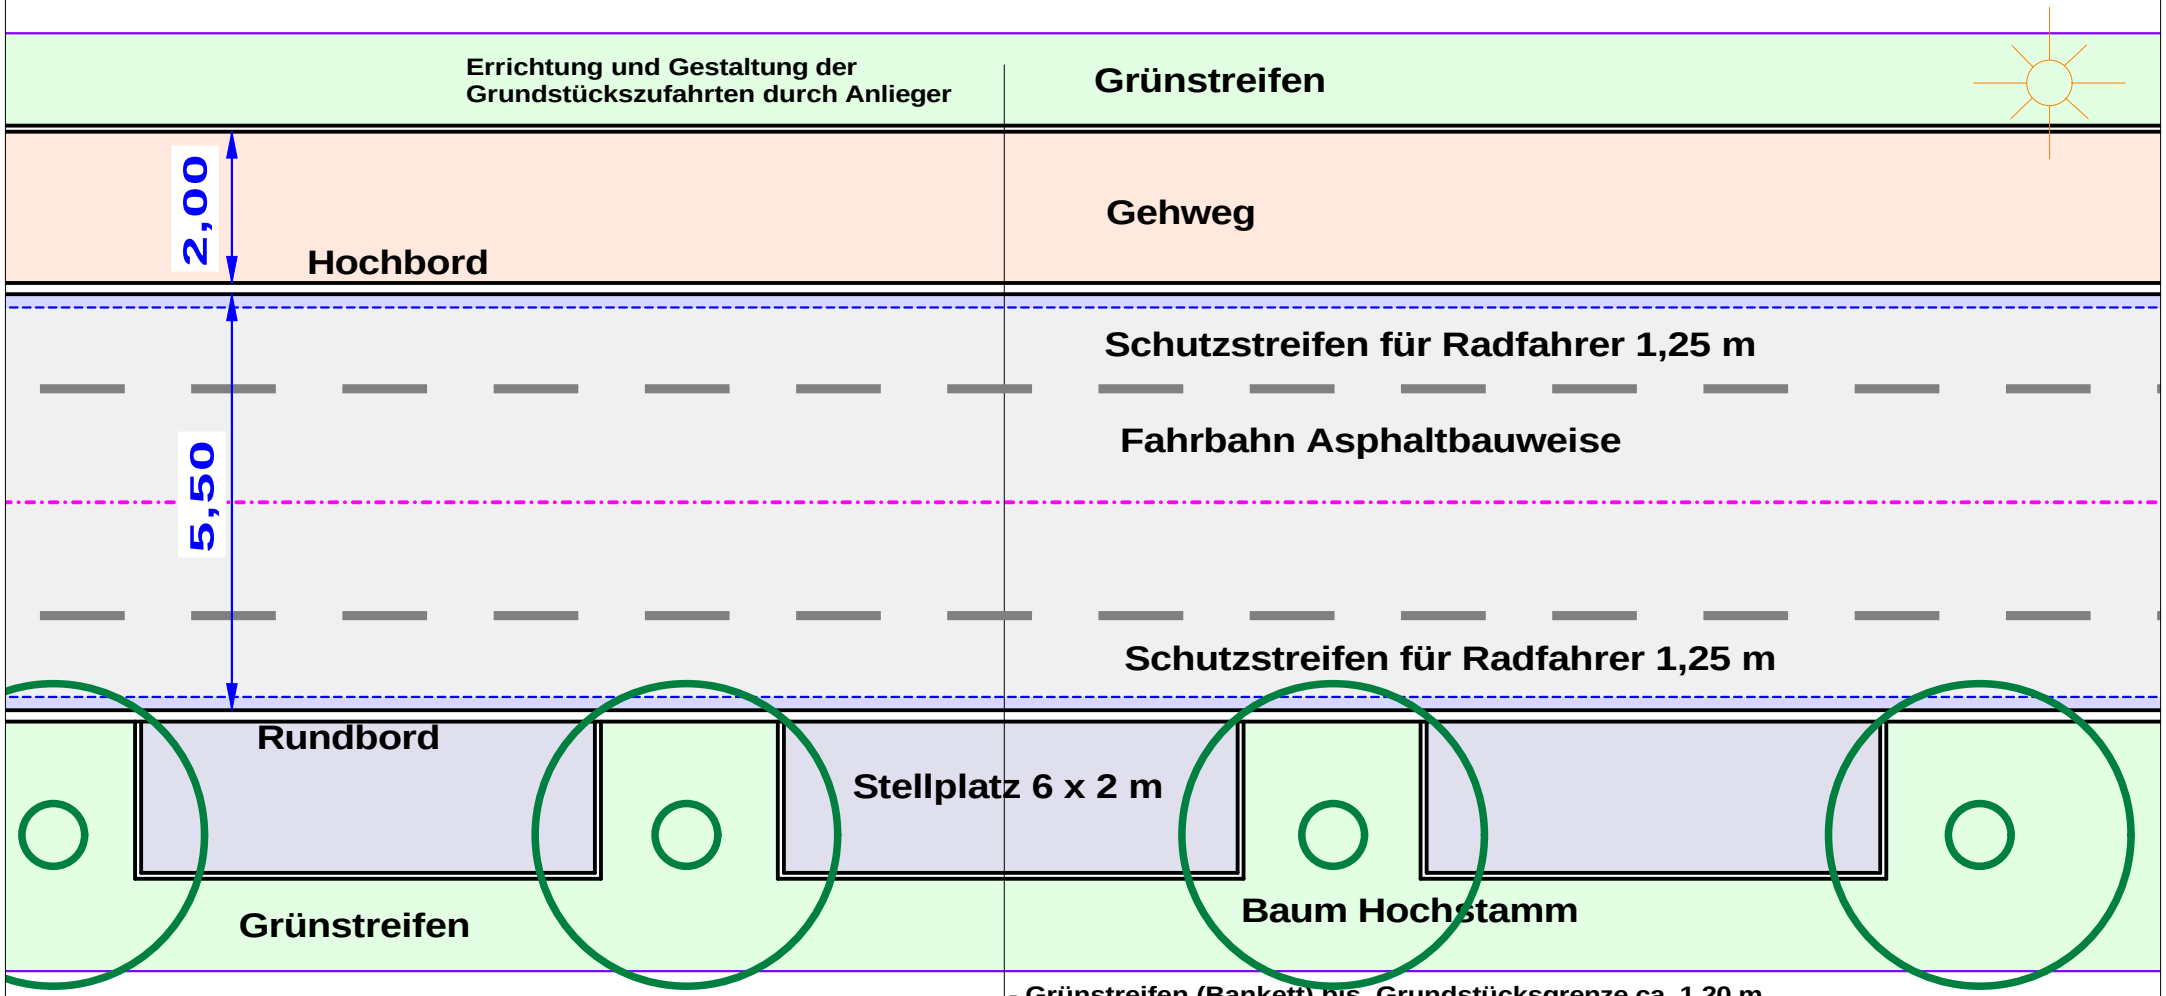

- Grünstreifen (Bankett) bis Grundstücksgrenze ca. 1,20 m
- Tiefbordstein aus Beton 8 cm
- Gehweg in Pflasterbauweise 2,00 m
- Hochbordstein aus Beton 15 cm
- Fahrbahn in Asphaltbauweise 5,50 m
- Pflasterstreifen / Bordrinn 17,5 cm
- Rundbordstein aus Beton 15 cm
- Stellplatzfläche in Betonsteinpflaster
- Tiefbordstein aus Beton 8 cm
- Grünstreifen (Bankett) bis Grundstücksgrenze