


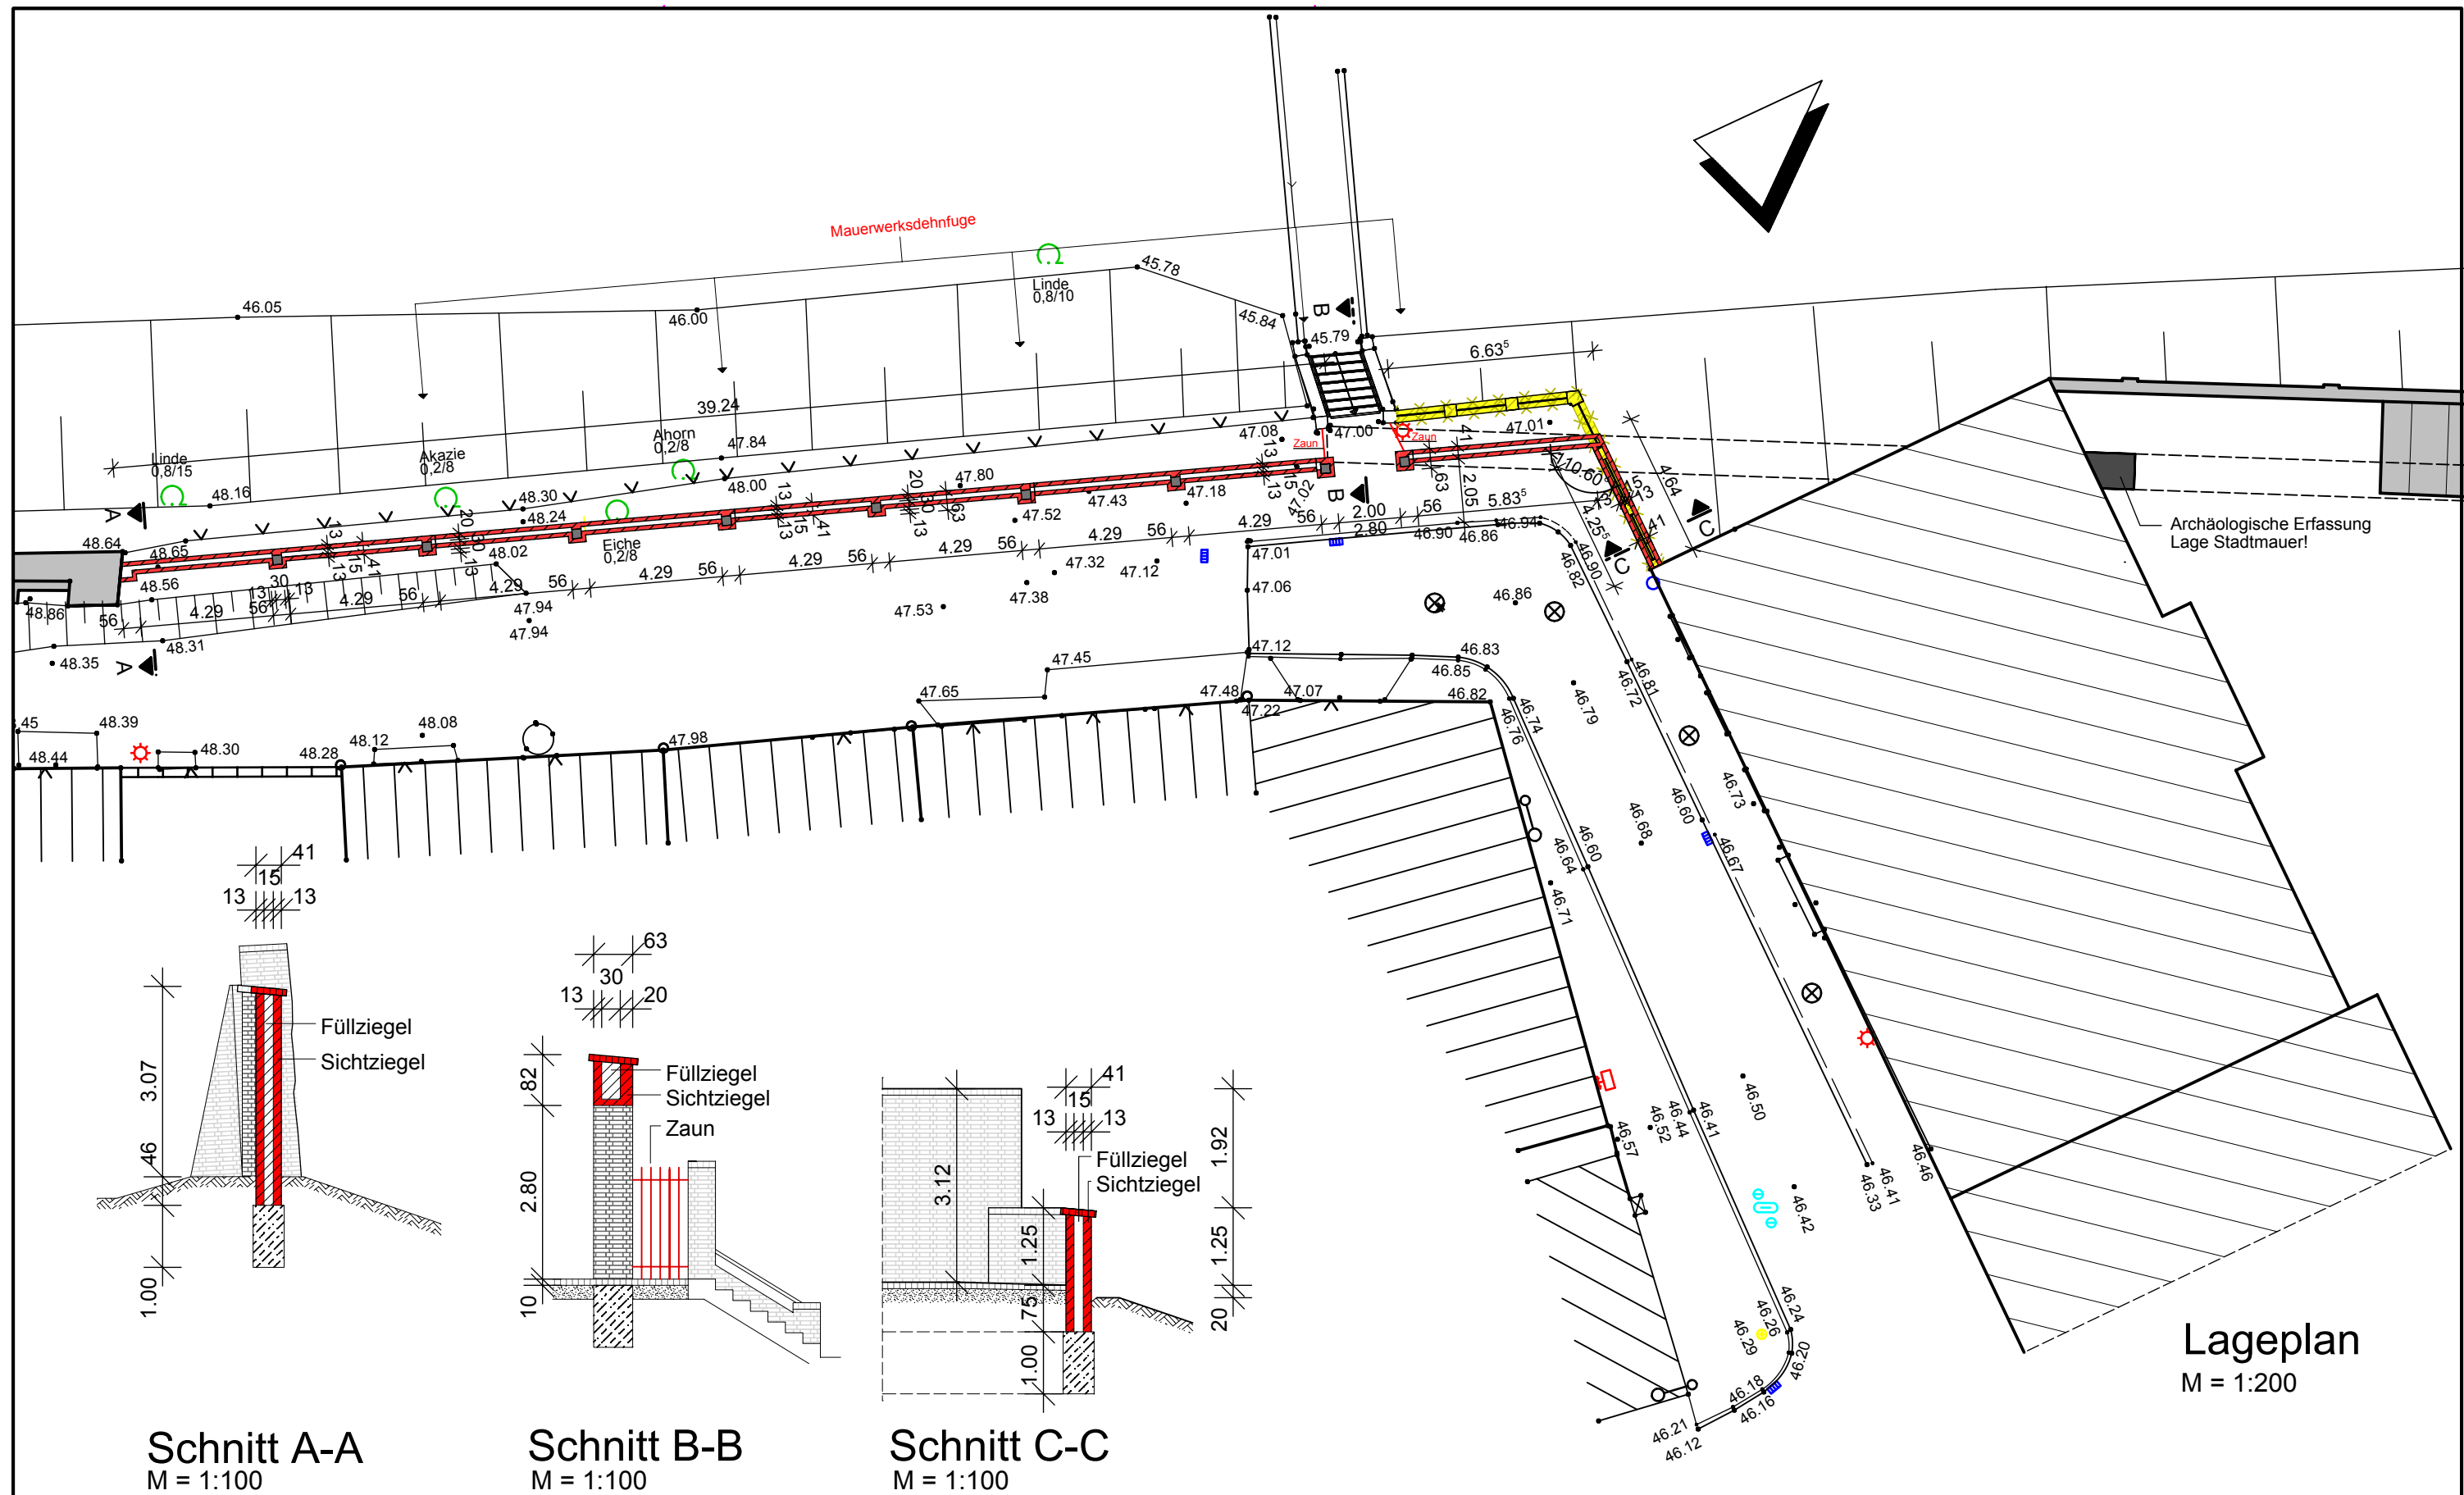

Zaun zwischen
Pfeiler Treppenanlage Bestand
und neuer Stadtmauer!

NR.	ÄNDERUNG	DATUM	GEZ.	GEPR.
BAUVORHABEN	Ergänzung Stadtmauer TGM BA 3 Nördliche Mauerstrasse	Lageplan + Schnitte		
BAUORT	Mauerstrasse 39590 Tangermünde	MASSTAB	1 : 200,100	ZEICHNUNGSNR.
BAUHERR	Stadt Tangermünde Lange Strasse 61 39590 Tangermünde	GEZ. / GEPR.	Lag.	DATUM
		ARCHITEKTURBÜRO JENSEN		
		STENDALER STRASSE 32 39590 TANGERMÜNDE TEL: 039322 / 45071 + 2007 FAX: 039322 / 45072		