



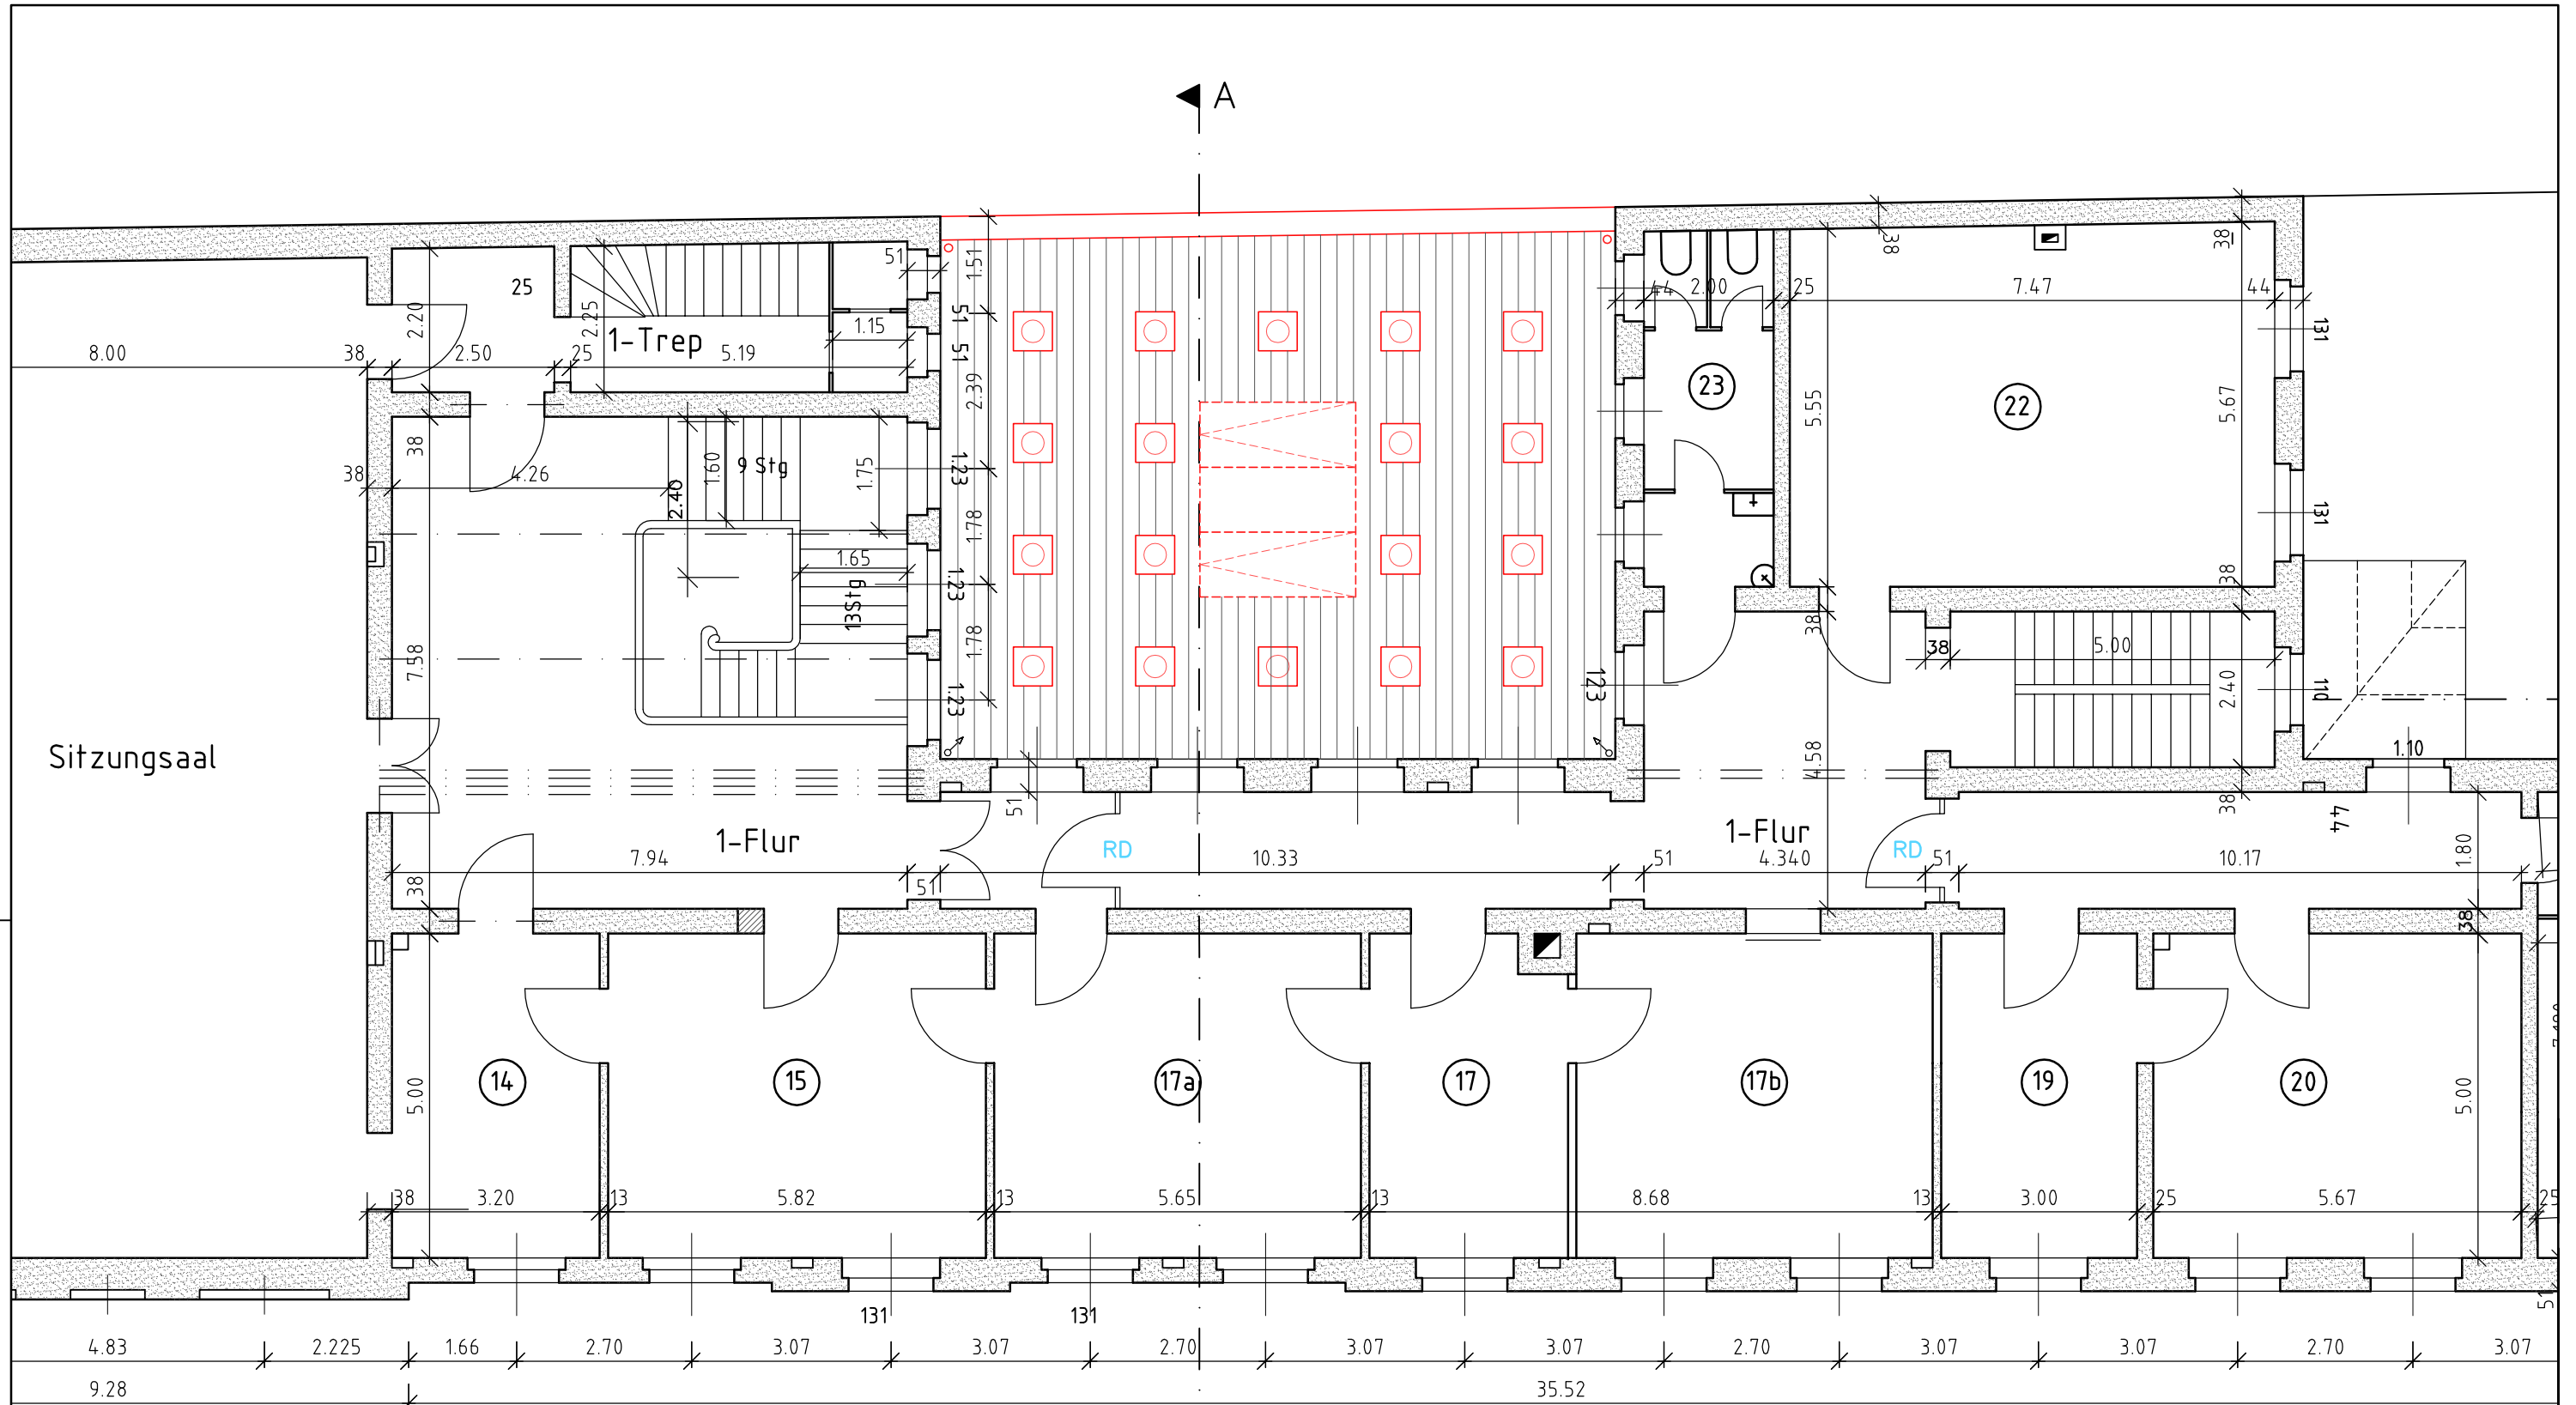

Tageslichtspot (z.B. Velux o.gl.)
Dachdraufsicht

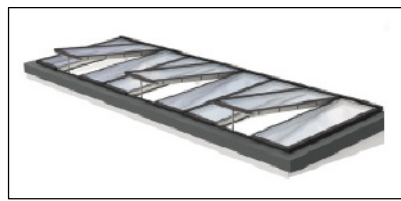

Modulares Oberlicht
mit RWA-Funktion (z.B. Velux o.gl.)



Extensivbegrünung Flachdach



Rollkies Flachdach

- Legende:
- Abriß
 - Bestand
 - Neu

2				
1				
NR.	ÄNDERUNG	DATUM	GEZ.	GEPR.
BAUVORHABEN	SoBiZ Sozialpädagogisches Bildungszentrum Innenhof Stadthaus	BAUTEIL	Ausschnitt Grundriss OG–Dachdraufsicht	
BAUORT	39590 Tangermünde Lange Str. 61	MASSTAB	1 : 100	ZEICHNUNGSNR. 04
BAUHERR	Stadt Tangermünde Lange Straße 61 39590 Tangermünde	GEZ. / GEPR.	Lag.	DATUM 26.10.2017
		ARCHITEKTURBÜRO JENSEN STENDALER STRASSE 32 39590 TANGERMÜNDE TEL: 039322 / 45071 + 2007 FAX: 039322 / 45072		