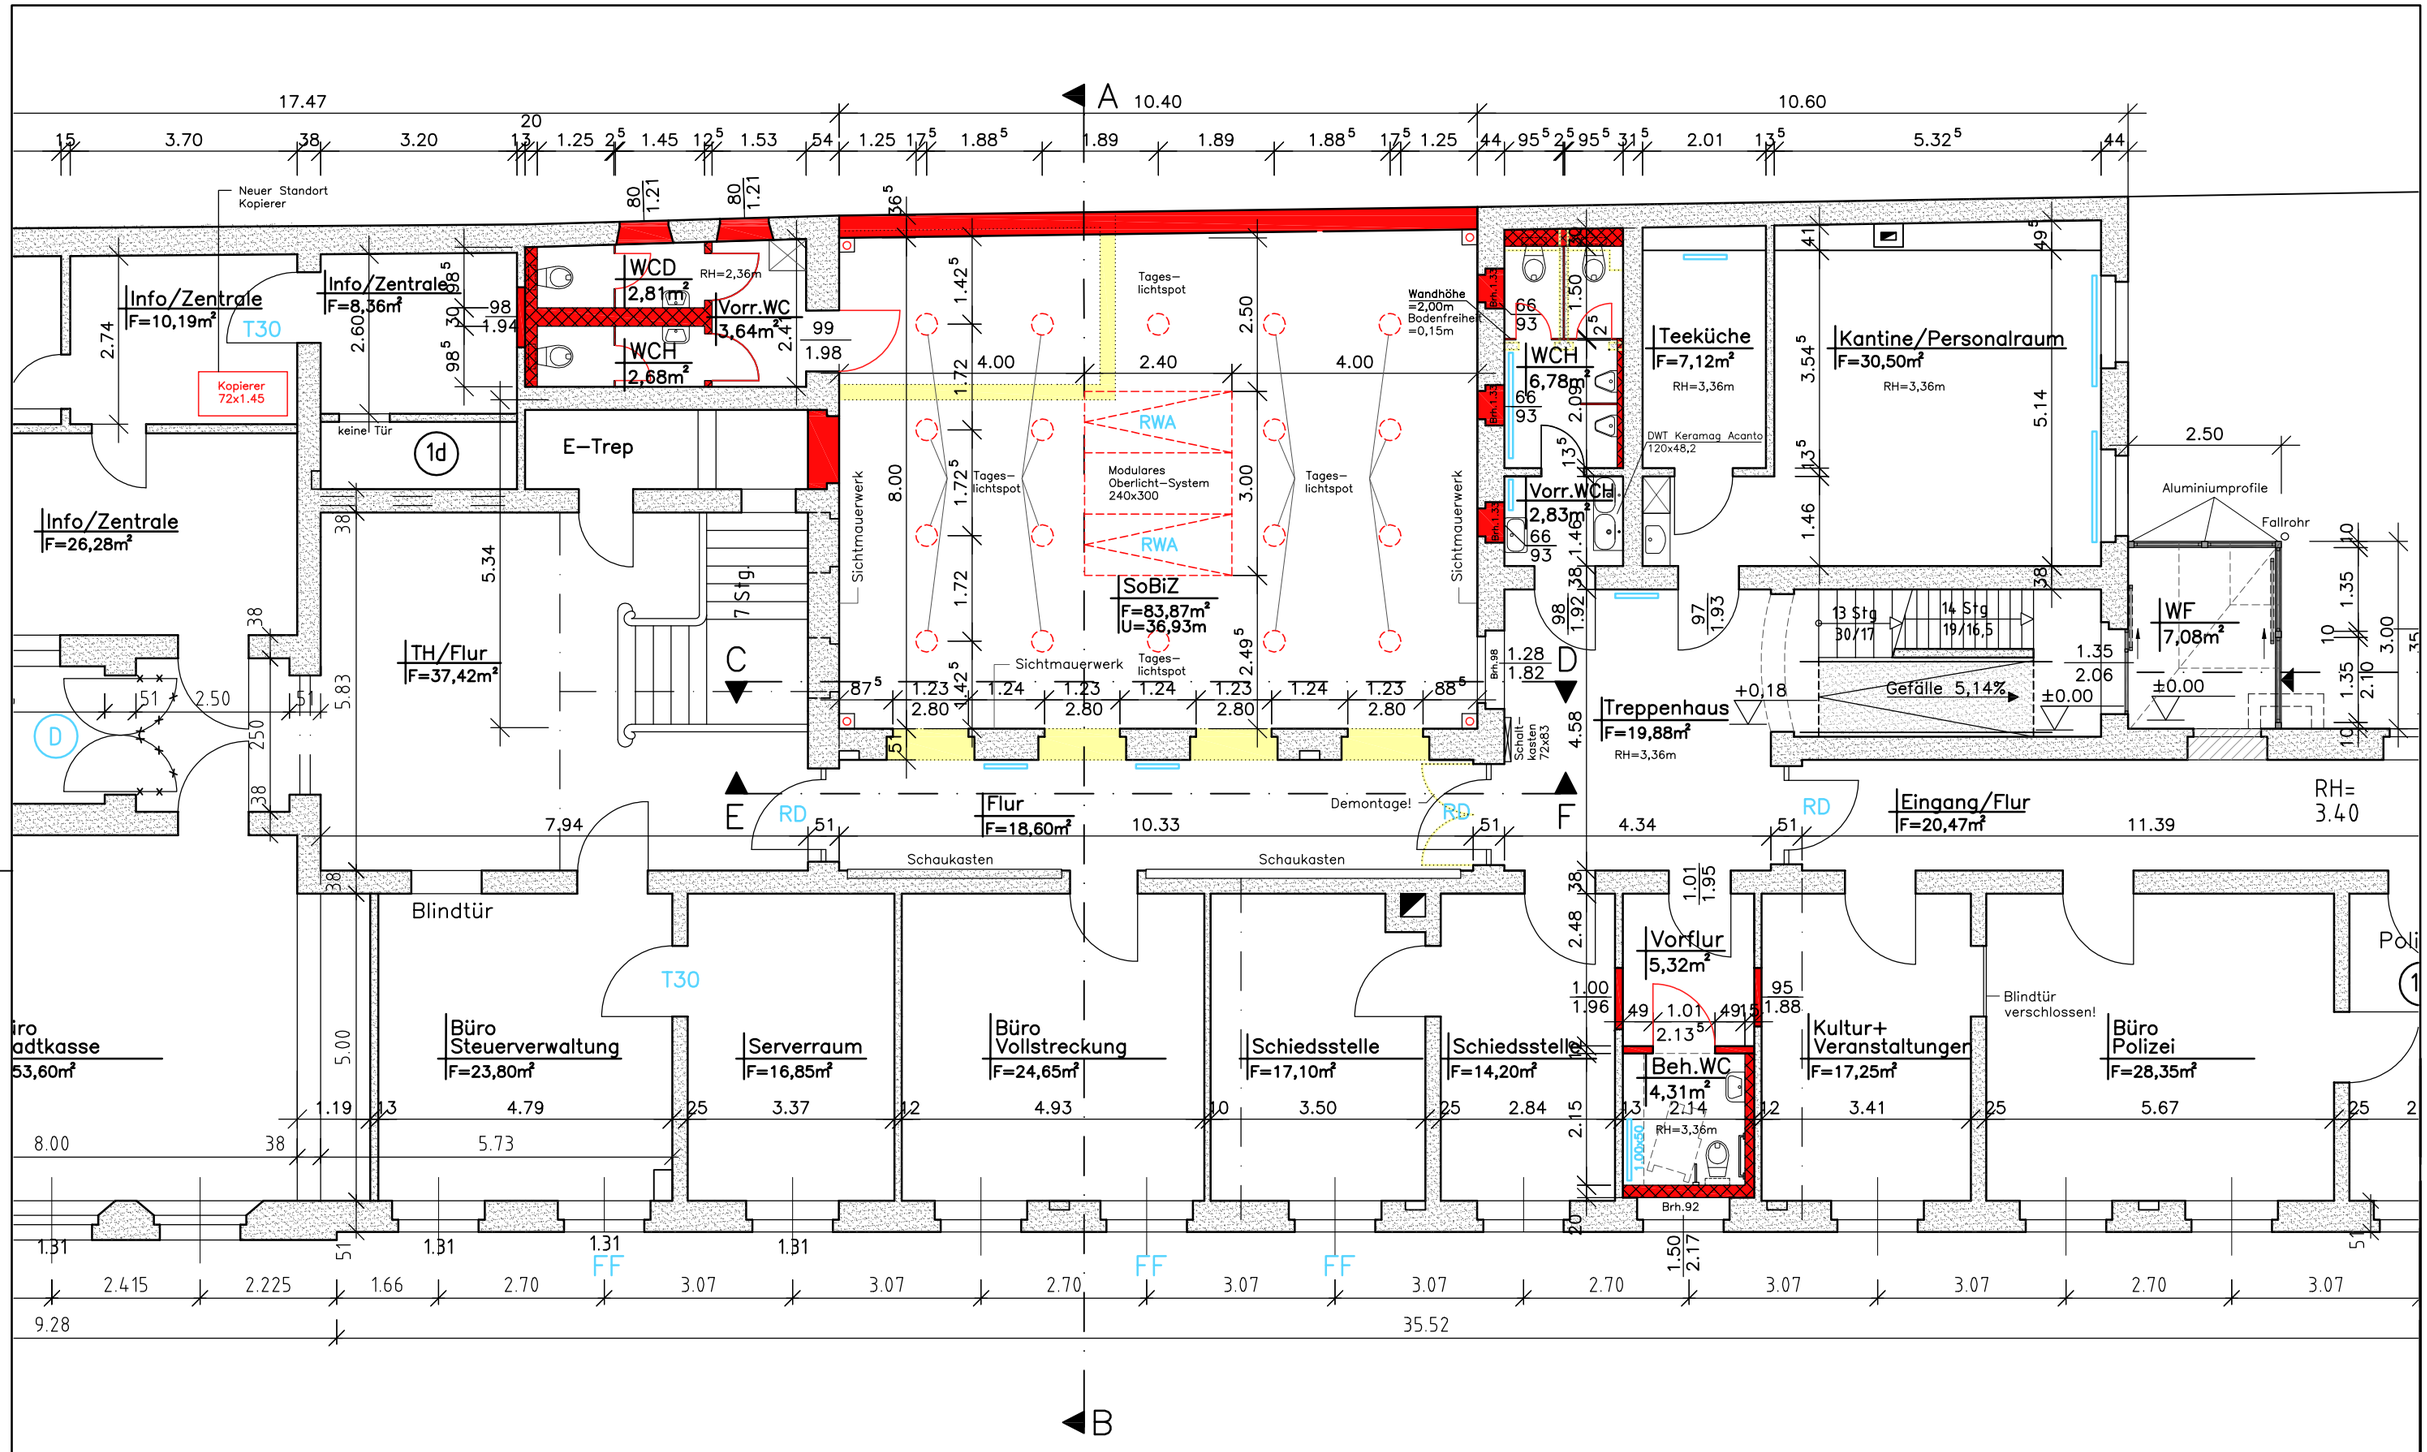


Legende

FF – Fluchtfenster

Abriß

Bestand

Neu

| NR. | ÄNDERUNG | DATUM | GEZ. | GEPR. |
|---|---|---|---|---|
| 2 | | | | |
| 1 | | | | |

| | | | | | |
|---|---|---|---|---|---|
| BAUVORHABEN | Stadthaus Tangermünde<br>Einbau Behind.WC und WC für SoBIZ<br>Sanierung WCs Damen u. Herren | BAUTEIL | Ausschnitt Grundriss EG | | |
| BAUORT | 39590 Tangermünde<br>Lange Str. 61 | MASSTAB | 1 : 100 | ZEICHNUNGSNR. | 02 |
| | | GEZ. / GEPR. | Lag. | DATUM | 04.01.2018 |
| BAUHERR | Stadt Tangermünde<br>Lange Straße 61<br>39590 Tangermünde | | ARCHITEKTURBÜRO JENSEN<br>STENDALER STRASSE 32<br>39590 TANGERMÜNDE<br>TEL: 039322 / 45071 + 2007<br>FAX: 039322 / 45072 | | |