


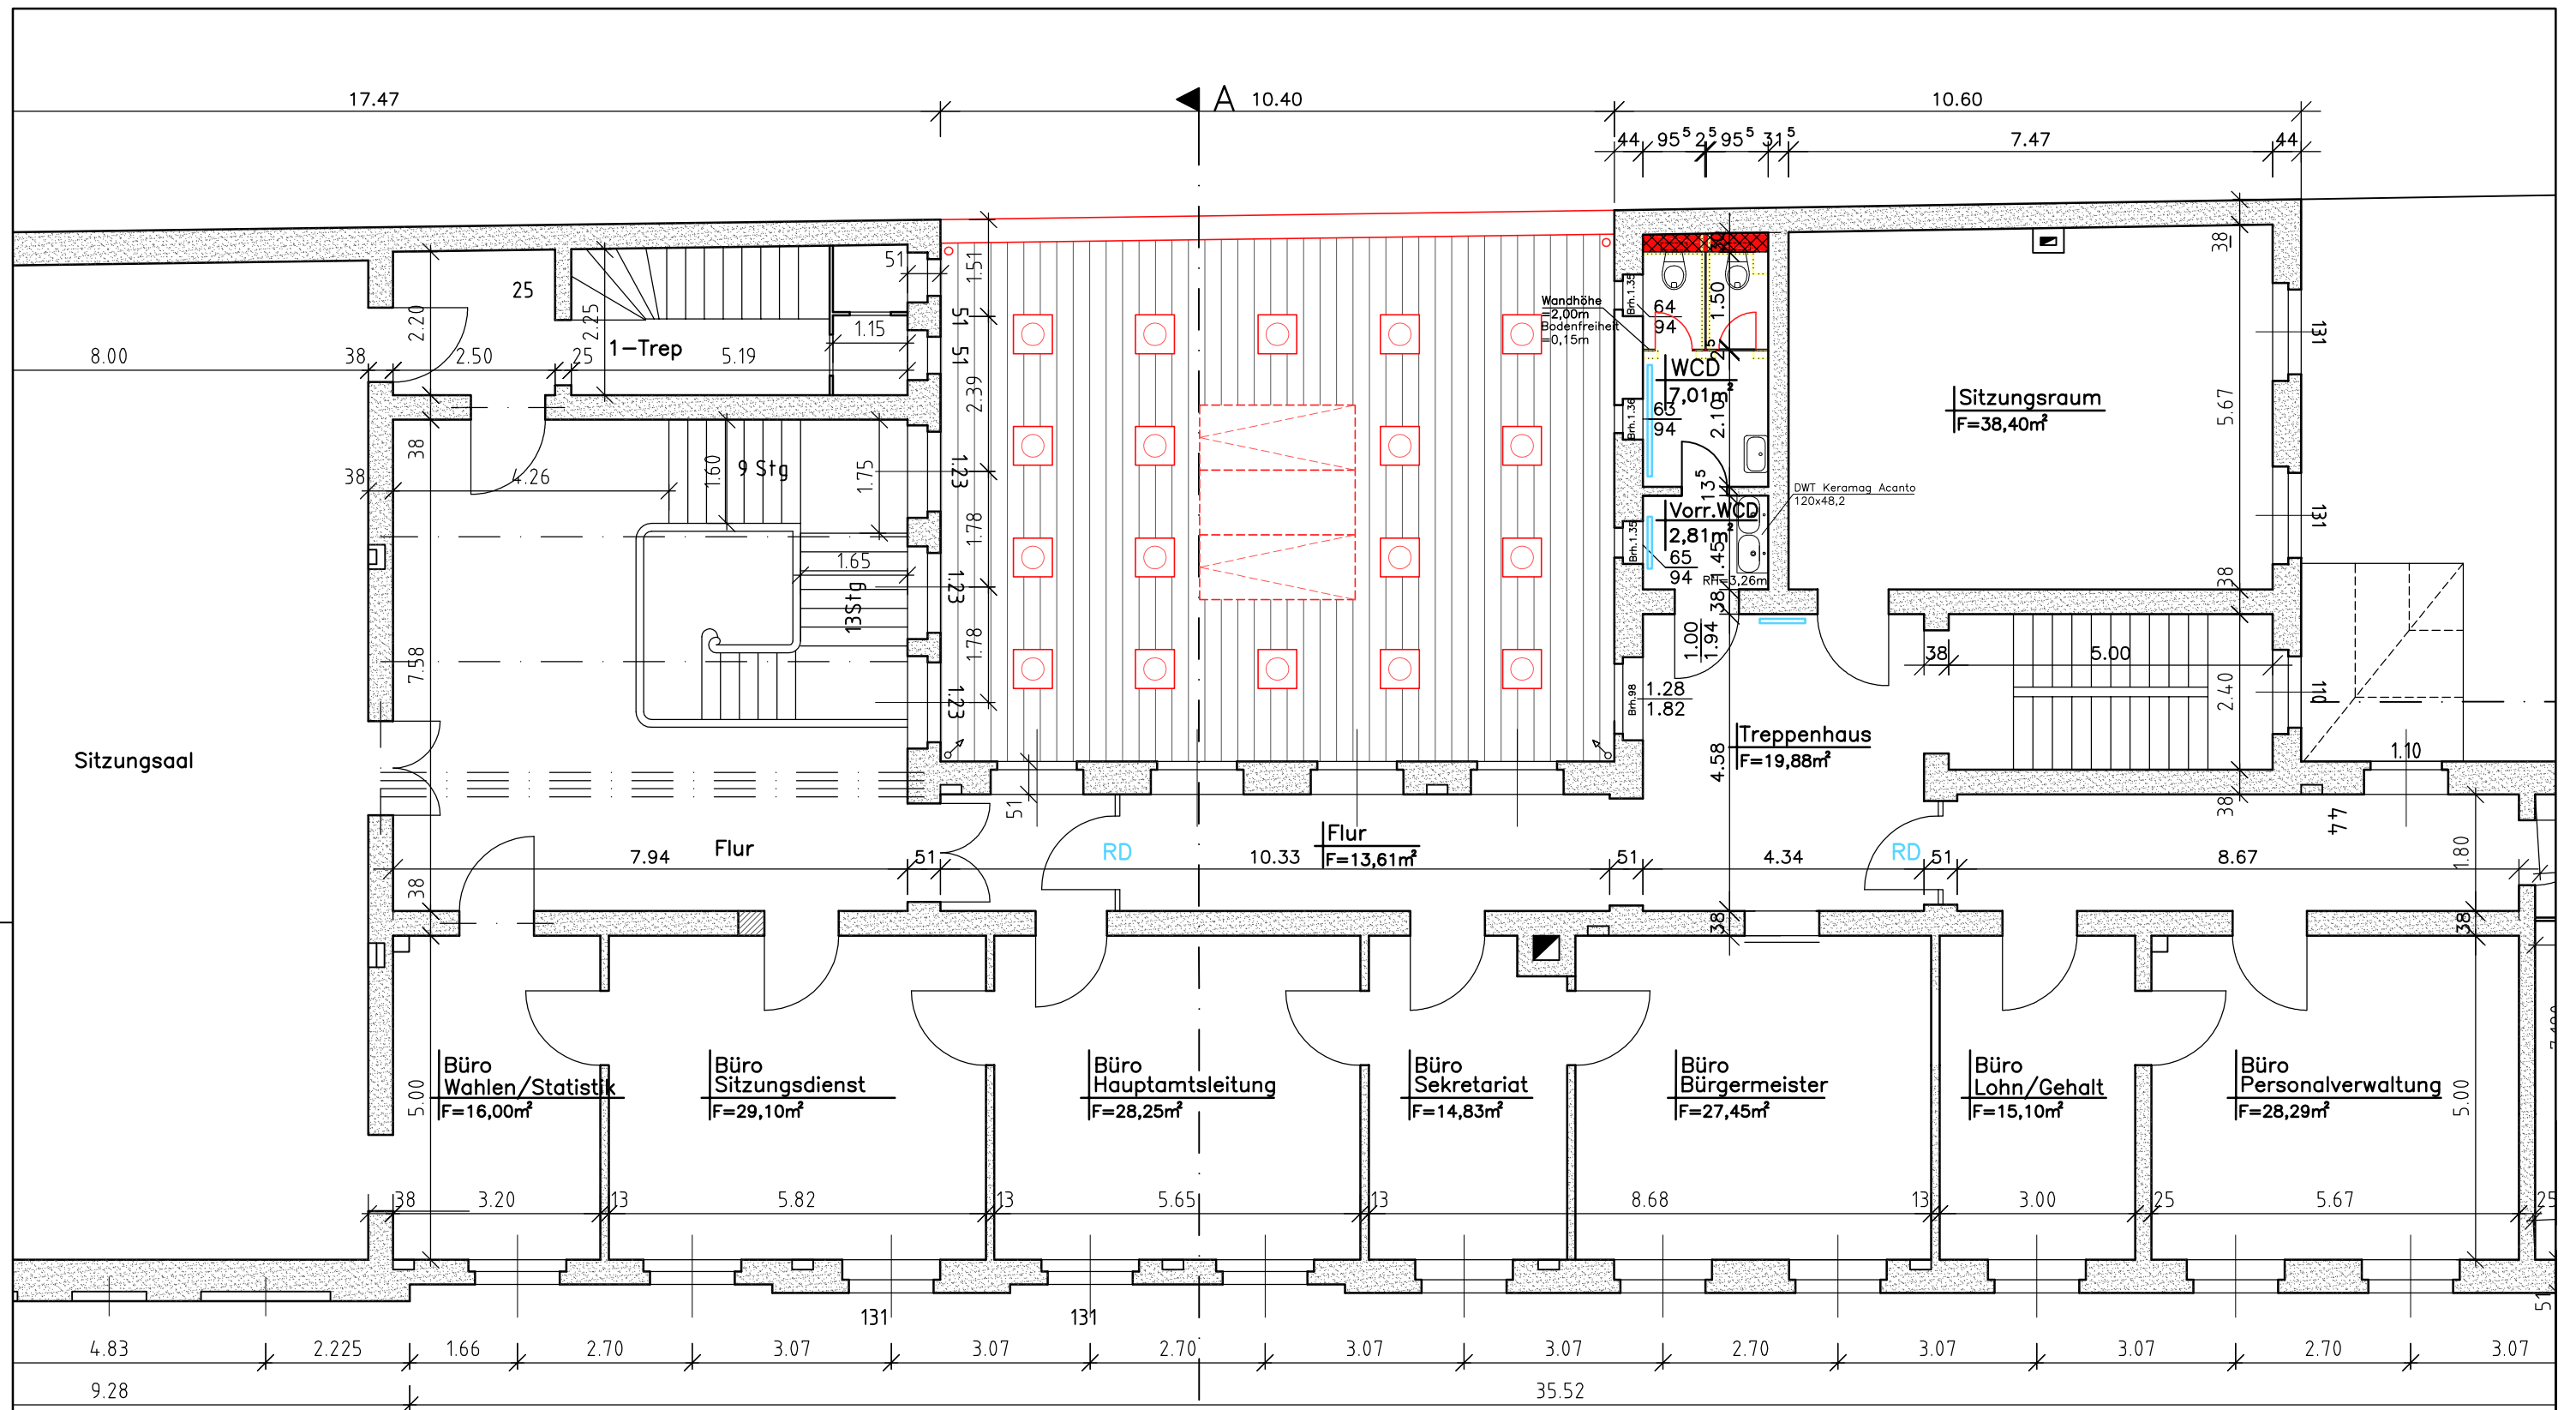

Legende

- Abriß
- Bestand
- Neu

2				
1				
NR.	ÄNDERUNG	DATUM	GEZ.	GEPR.
BAUVORHABEN	Stadthaus Tangermünde Einbau Behind.WC und WC für SoBIZ Sanierung WCs Damen u. Herren	BAUTEIL	Ausschnitt Grundriss OG	
BAUORT	39590 Tangermünde Lange Str. 61	MASSTAB	1 : 100	ZEICHNUNGSNR. 03
BAUHERR	Stadt Tangermünde Lange Straße 61 39590 Tangermünde	GEZ. / GEPR.	Lag.	DATUM 22.12.2017
		ARCHITEKTURBÜRO JENSEN STENDALER STRASSE 32 39590 TANGERMÜNDE TEL: 039322 / 45071 + 2007 FAX: 039322 / 45072		