


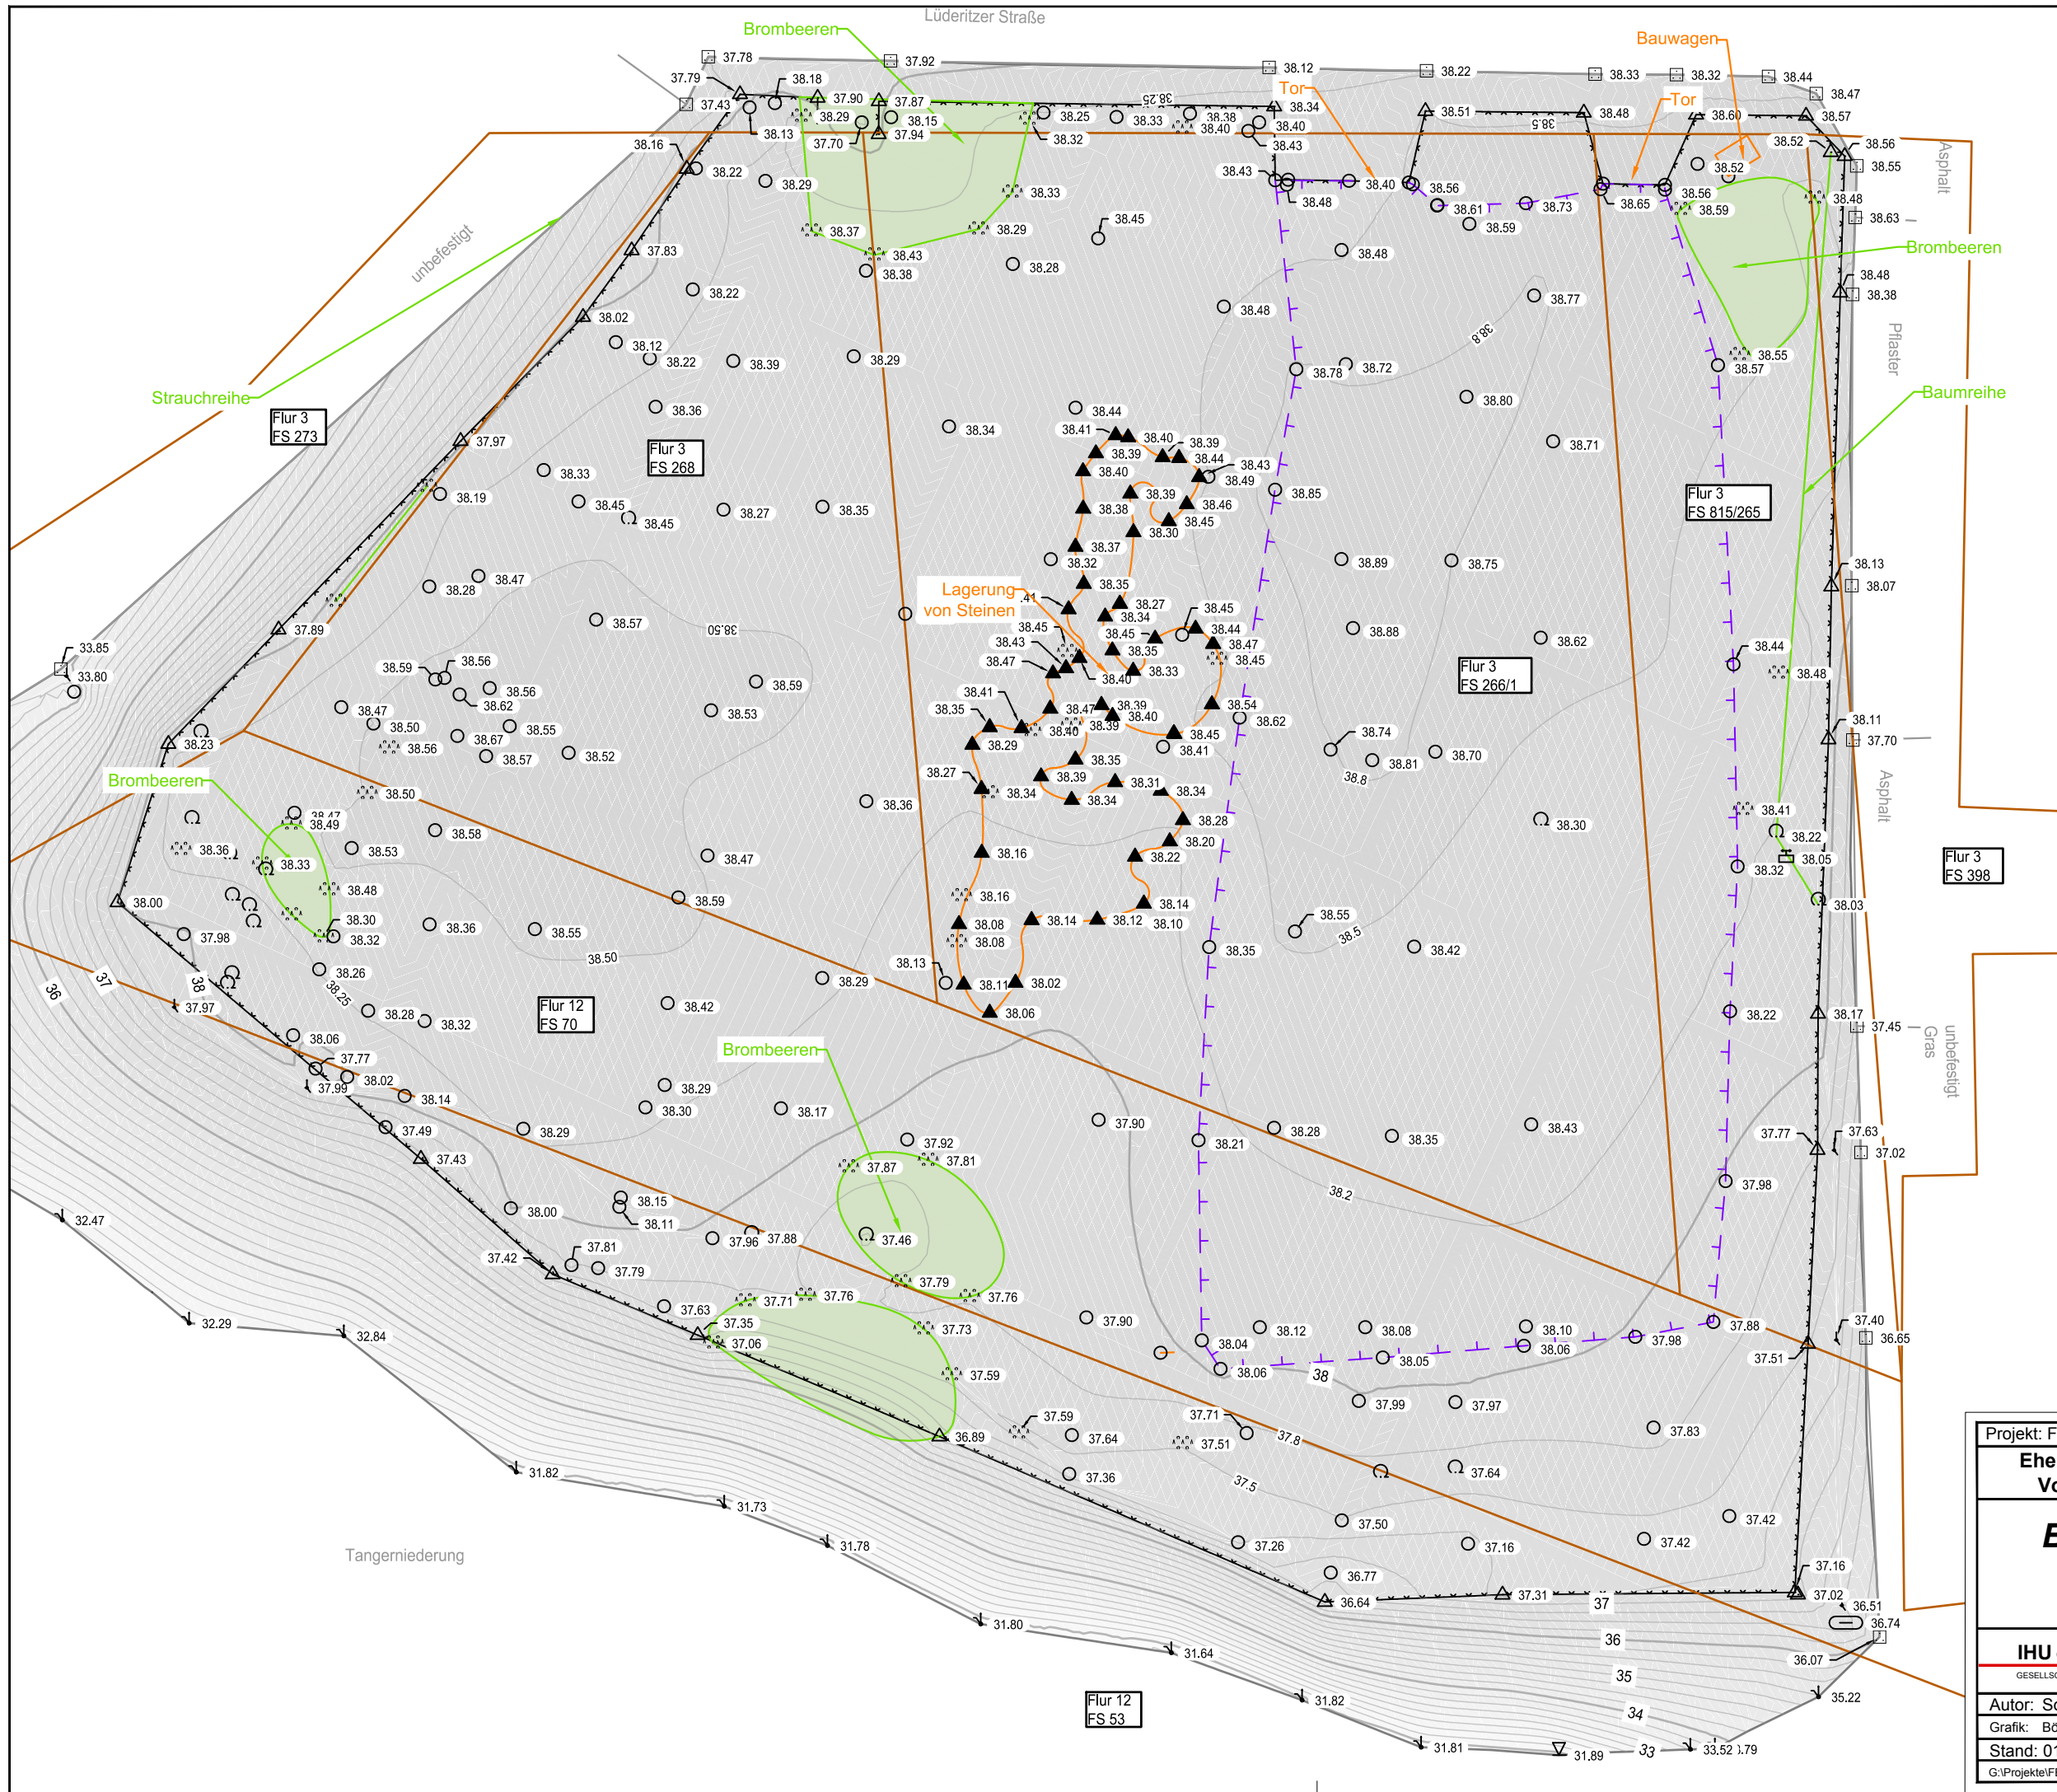

- Legende:
- Geländepunkt**
 - Zaun**
 - Straße/Weg**
 - Laubbaum/Baumreihe**
 - Strauch/Strauchreihe**
 - Stromkasten**
 - Schacht**
 - Böschungsoberkante**
 - Böschungsunterkante**
 - Rand Lagerplatz**
 - Lagerplatz**
 - Gebüsch**
 - Flurstück der Stadt Tangermünde**
 - gemähte Fläche**

Kartengrundlage:
Vermessung IHU (Höhen in mNN)

Die Karte ist urheberrechtlich geschützt. Vervielfältigungen aller Art, wie Reproduktionen, Nachdrucke, Kopien, Verfilmungen, Digitalisierung, Scannen, Speicherung auf Datenträger u.a.m. sind nur mit Erlaubnis des Herausgebers zulässig.
Gleiches gilt für die Veröffentlichung.

Projekt: FB640617		Anlage 1.2.2	
Ehemalige Mülldeponie Lüderitzer Straße Vorplanung der Nutzungserweiterung			
Bestandsvermessung			
 Maßstab: 1:500			
IHU GEOLOGIE UND ANALYTIK GESELLSCHAFT FÜR INGENIEUR - HYDRO - UND UMWELTGEOLOGIE			
Autor: Sorge			
Grafik: Böhme			
Stand: 01/18 LS: 489 N32			
G:\Projekte\FB640617 Dep. Lüderitzer Tangermünde\blt\KAR\Lage-489-N32.dwg\			

Dr.-K.-Schumacher-Str. 23
39576 Stendal
Tel/Fax: 03931 523010 / 03931 523020
Mail: ihu@ihu-stendal.de
Web: www.ihu-stendal.de