
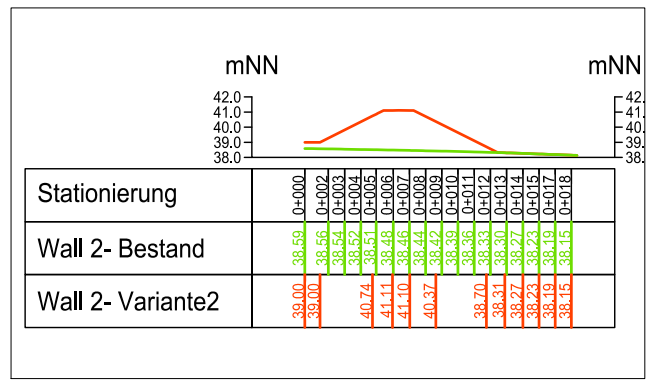
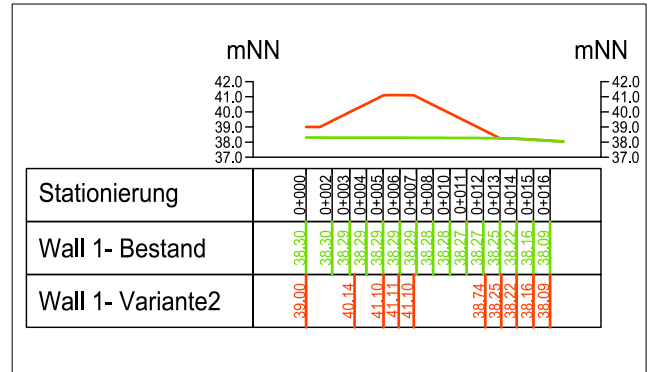


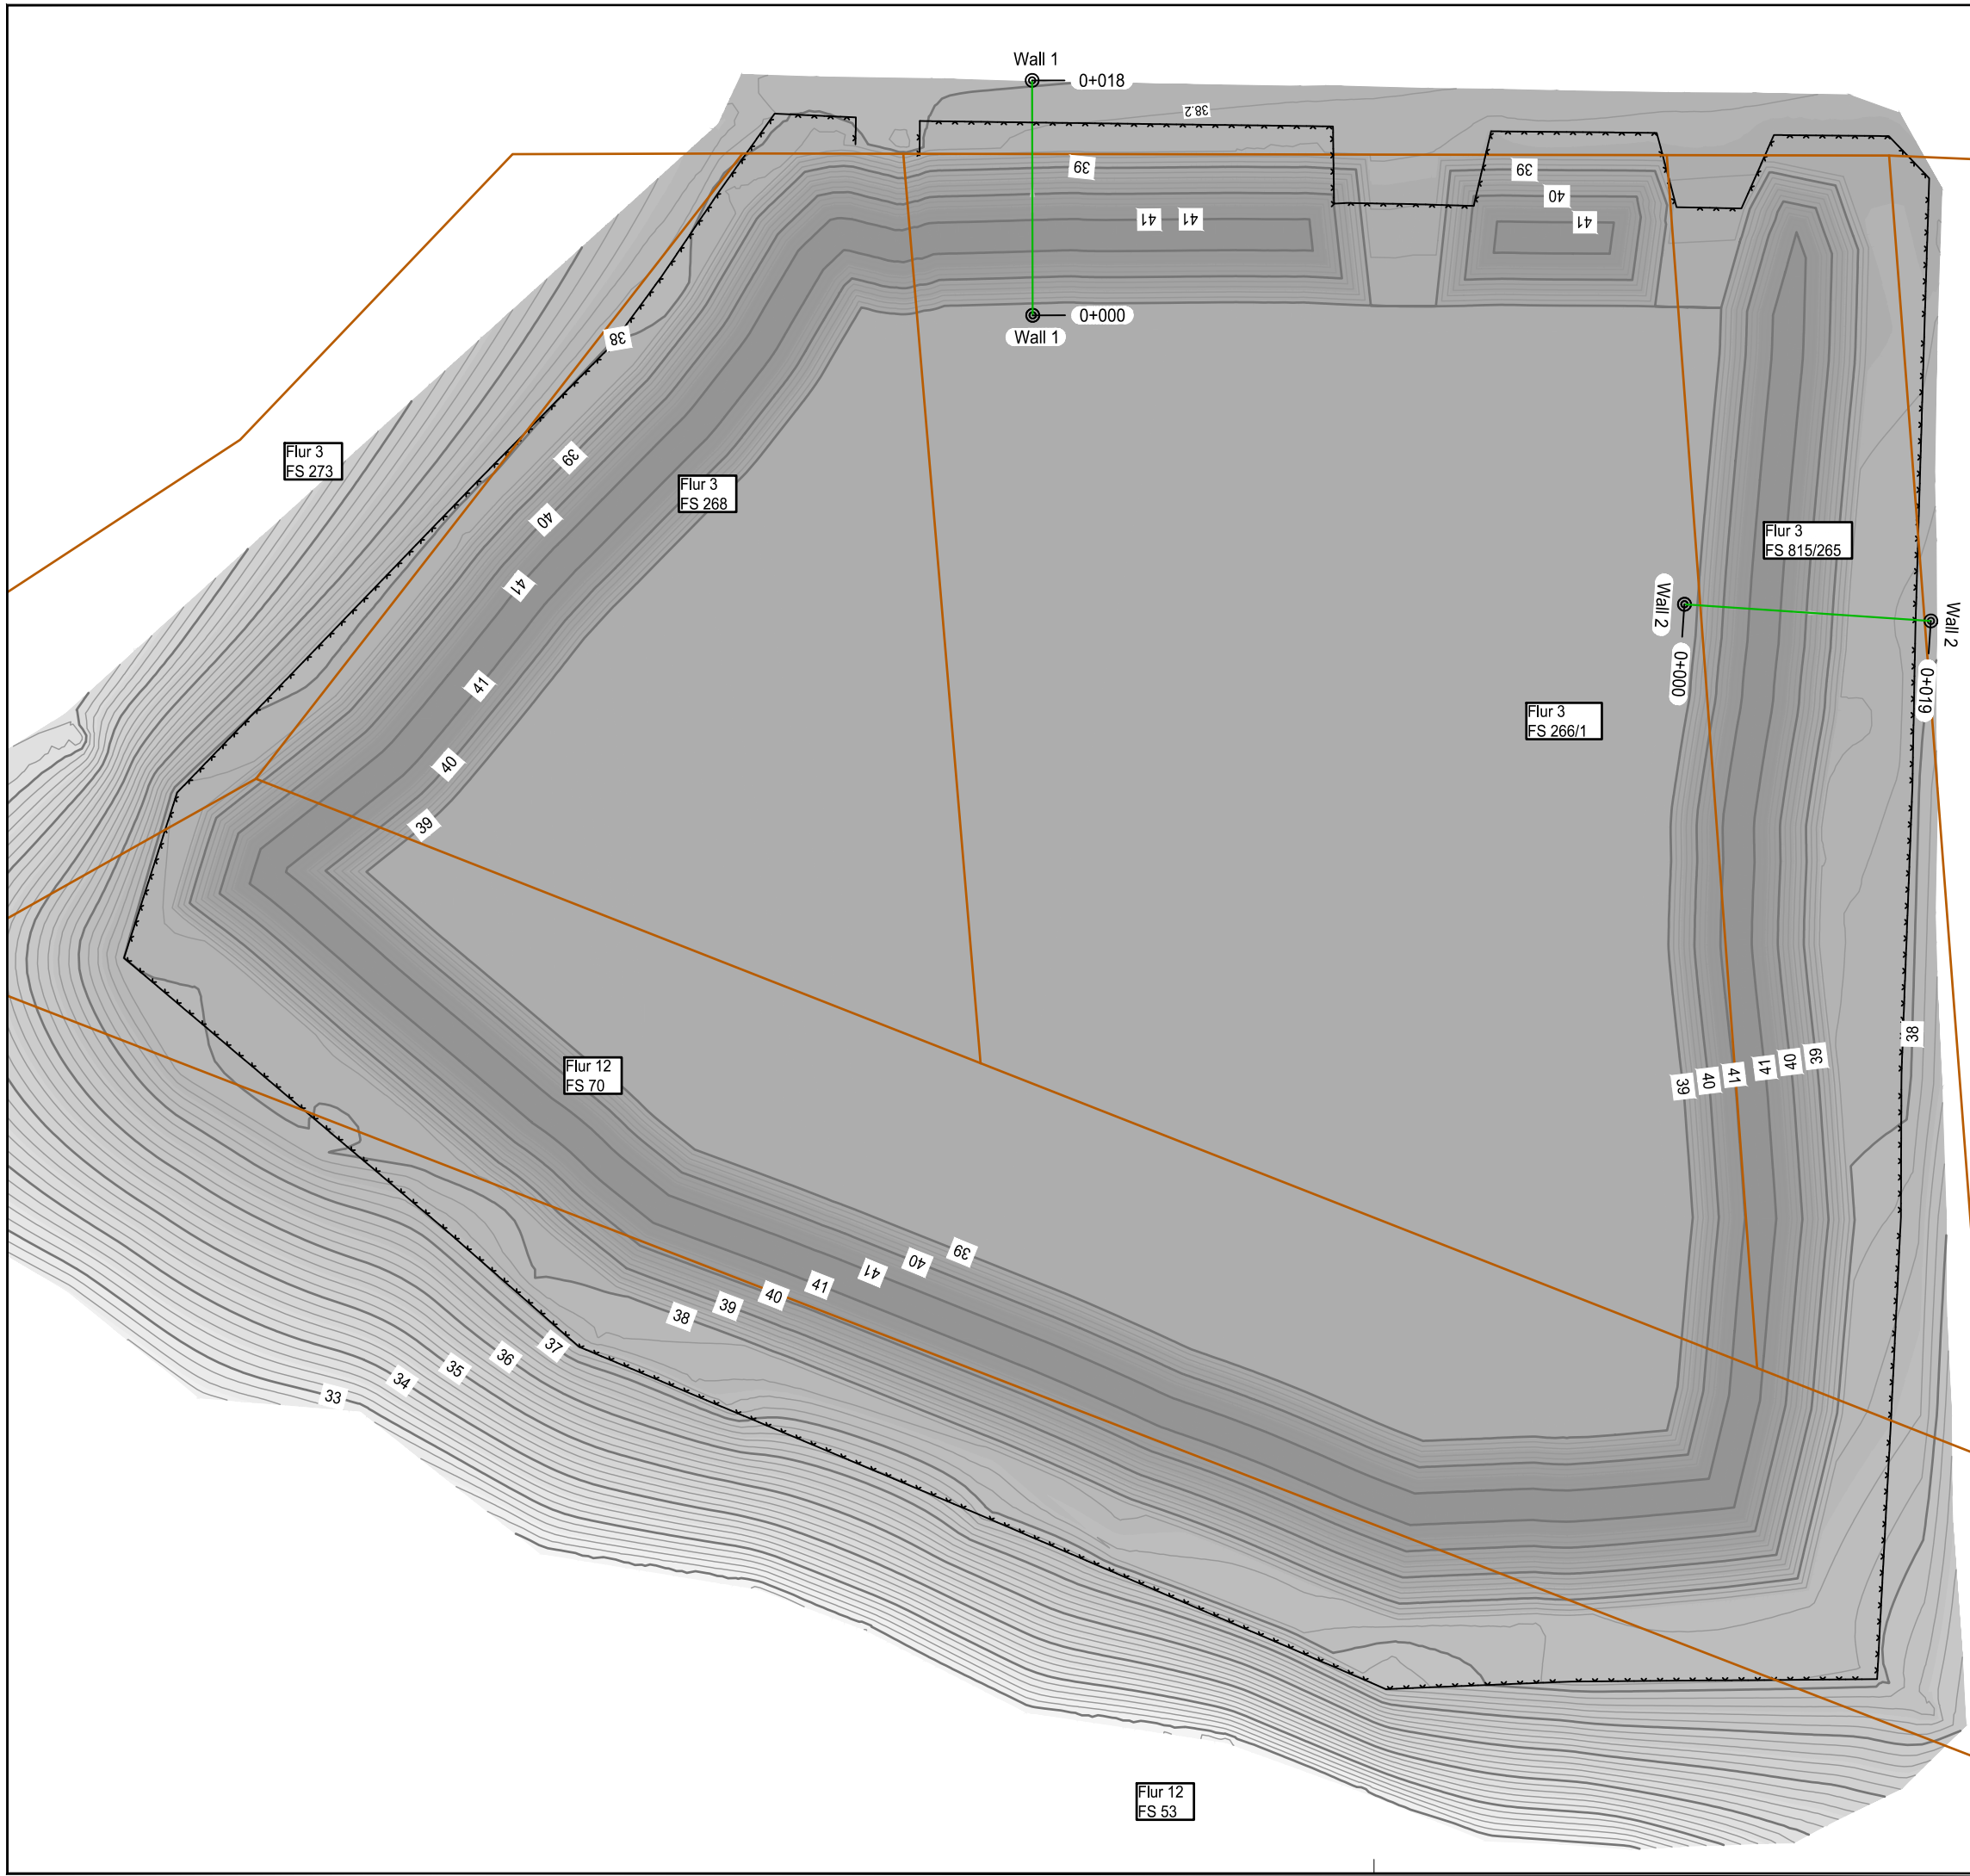

Kartengrundlage:
Vermessung IHU

Die Karte ist urheberrechtlich geschützt. Vervielfältigungen aller Art, wie Reproduktionen, Nachdrucke, Kopien, Verfilmungen, Digitalisierung, Scannen, Speicherung auf Datenträger u.a.m. sind nur mit Erlaubnis des Herausgebers zulässig.
Gleiches gilt für die Veröffentlichung.

Projekt: FB640617

Anlage 1.3.2

Ehemalige Mülldeponie Lüderitzer Straße
Vorplanung der Nutzungserweiterung

Plan Variante II
Höhen in mNN

0 Meter

12.5

25

Maßstab: 1:500

IHU GEOLOGIE UND ANALYTIK
GESELLSCHAFT FÜR INGENIEUR - HYDRO - UND UMWELTGEOLOGIE

Autor: Sorge

Grafik: Böhme

Stand: 02/18 | LS: 489 N32

Dr.-K.-Schumacher-Str. 23
39576 Stendal
Tel/Fax: 03931 523010 / 03931 523020
Mail: ihu@ihu-stendal.de
Web: www.ihu-stendal.de

G:\Projekte\FB640617 Dep. Lüderitzer TangermündelbtkAR1zu2.dwg;P2