

Planungskonzept

Bauvorhaben : Horterweiterung
Variante 3: Neubau (3 G) im Bereich Lämmergeasse



Standort: Grete - Minde - Haus
Grete - Minde - Straße
39590 Tangermünde

Bauherr: Stadt Tangermünde
Lange Straße 61
39590 Tangermünde


Projekt Nr.: 26/03-17


Diese Planung nebst Anlagen darf ohne unsere Genehmigung weder vervielfältigt noch ganz oder teilweise anderweitig verwendet werden.


Osterburg, den 12.04.2018




Hartmut Böwe
Architekt

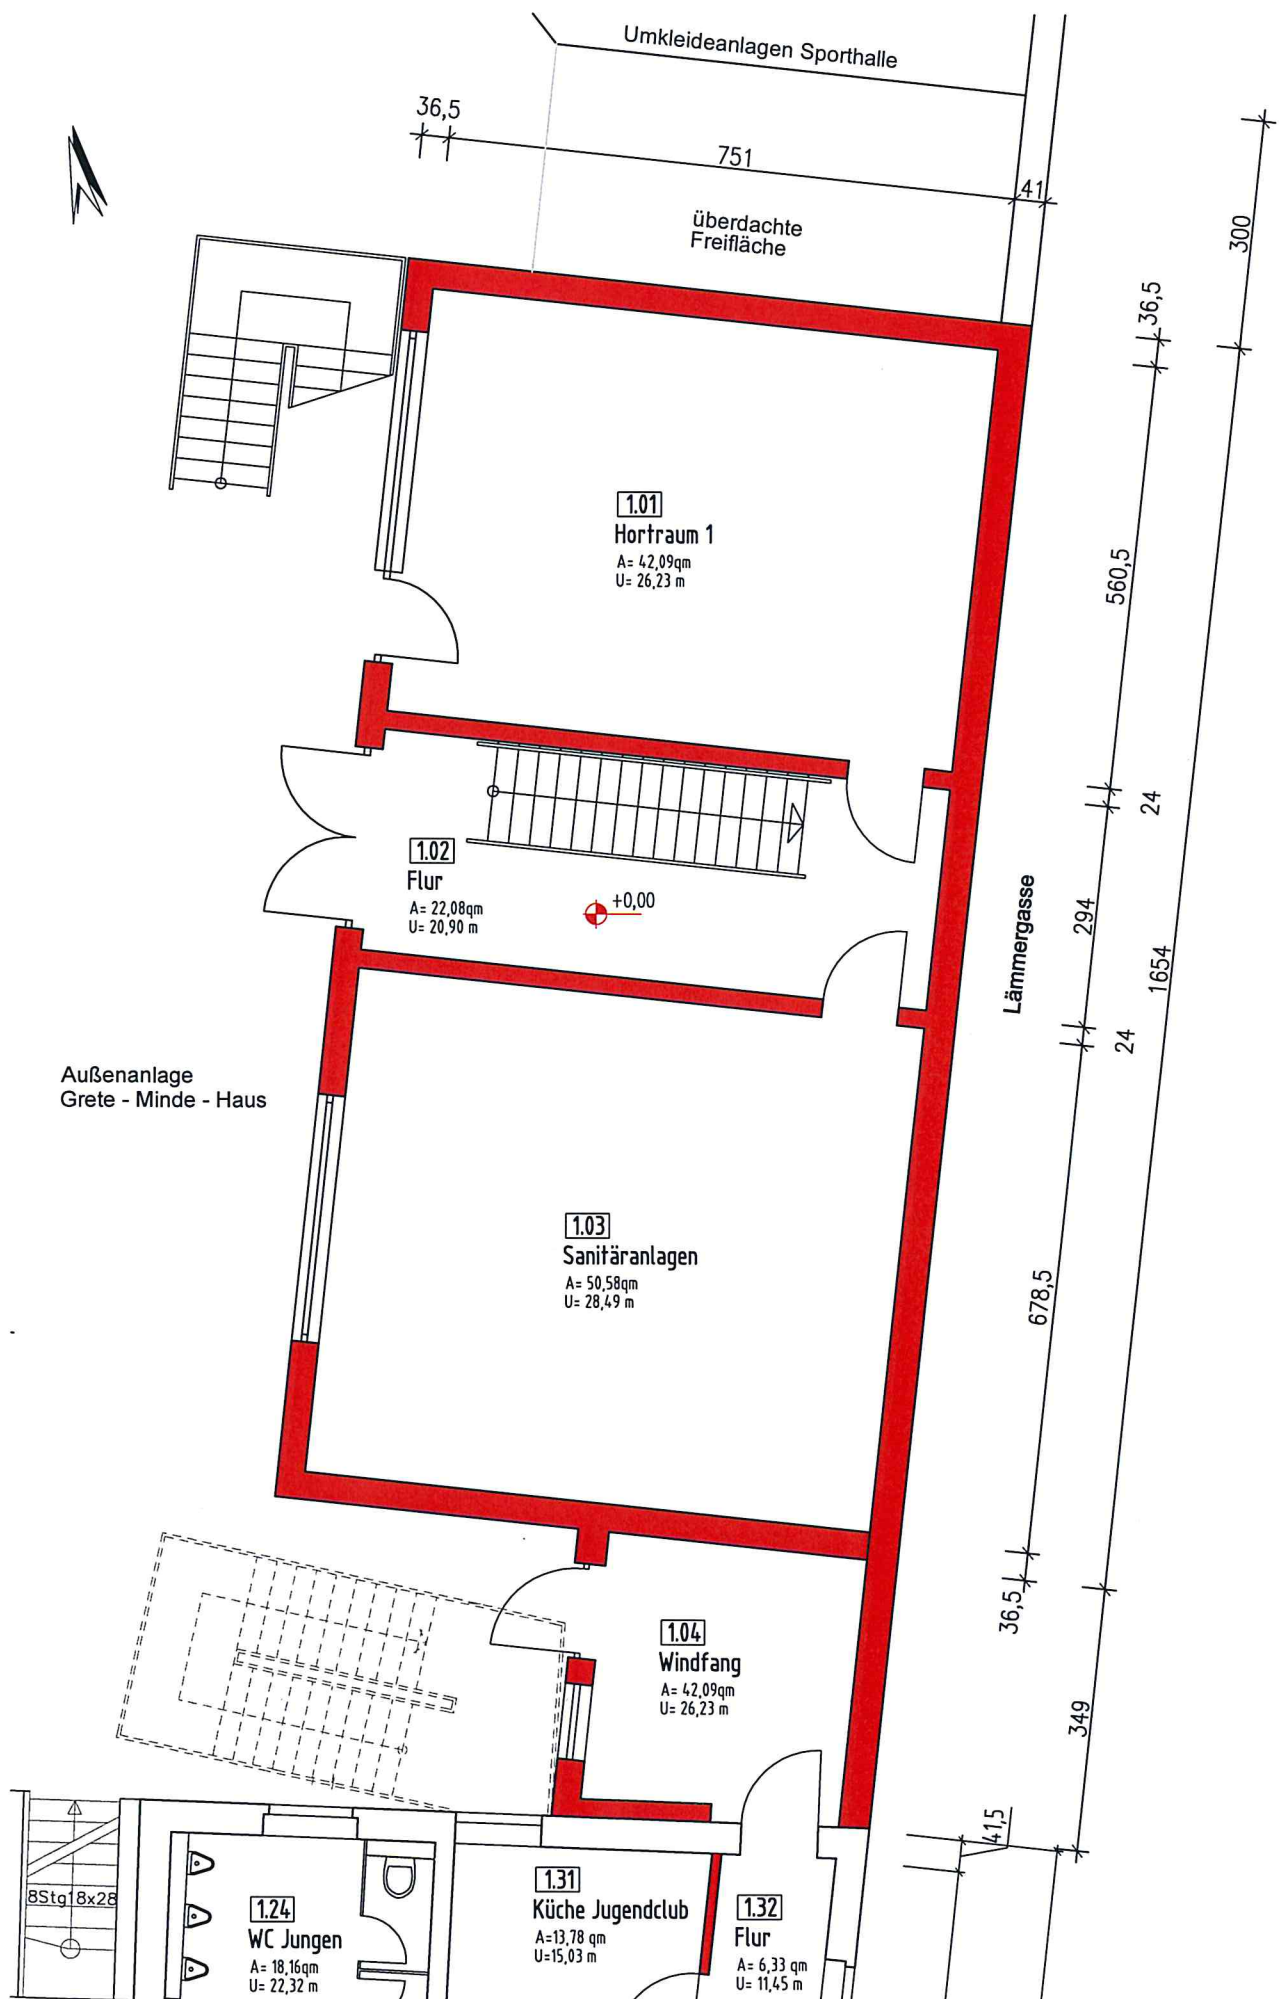

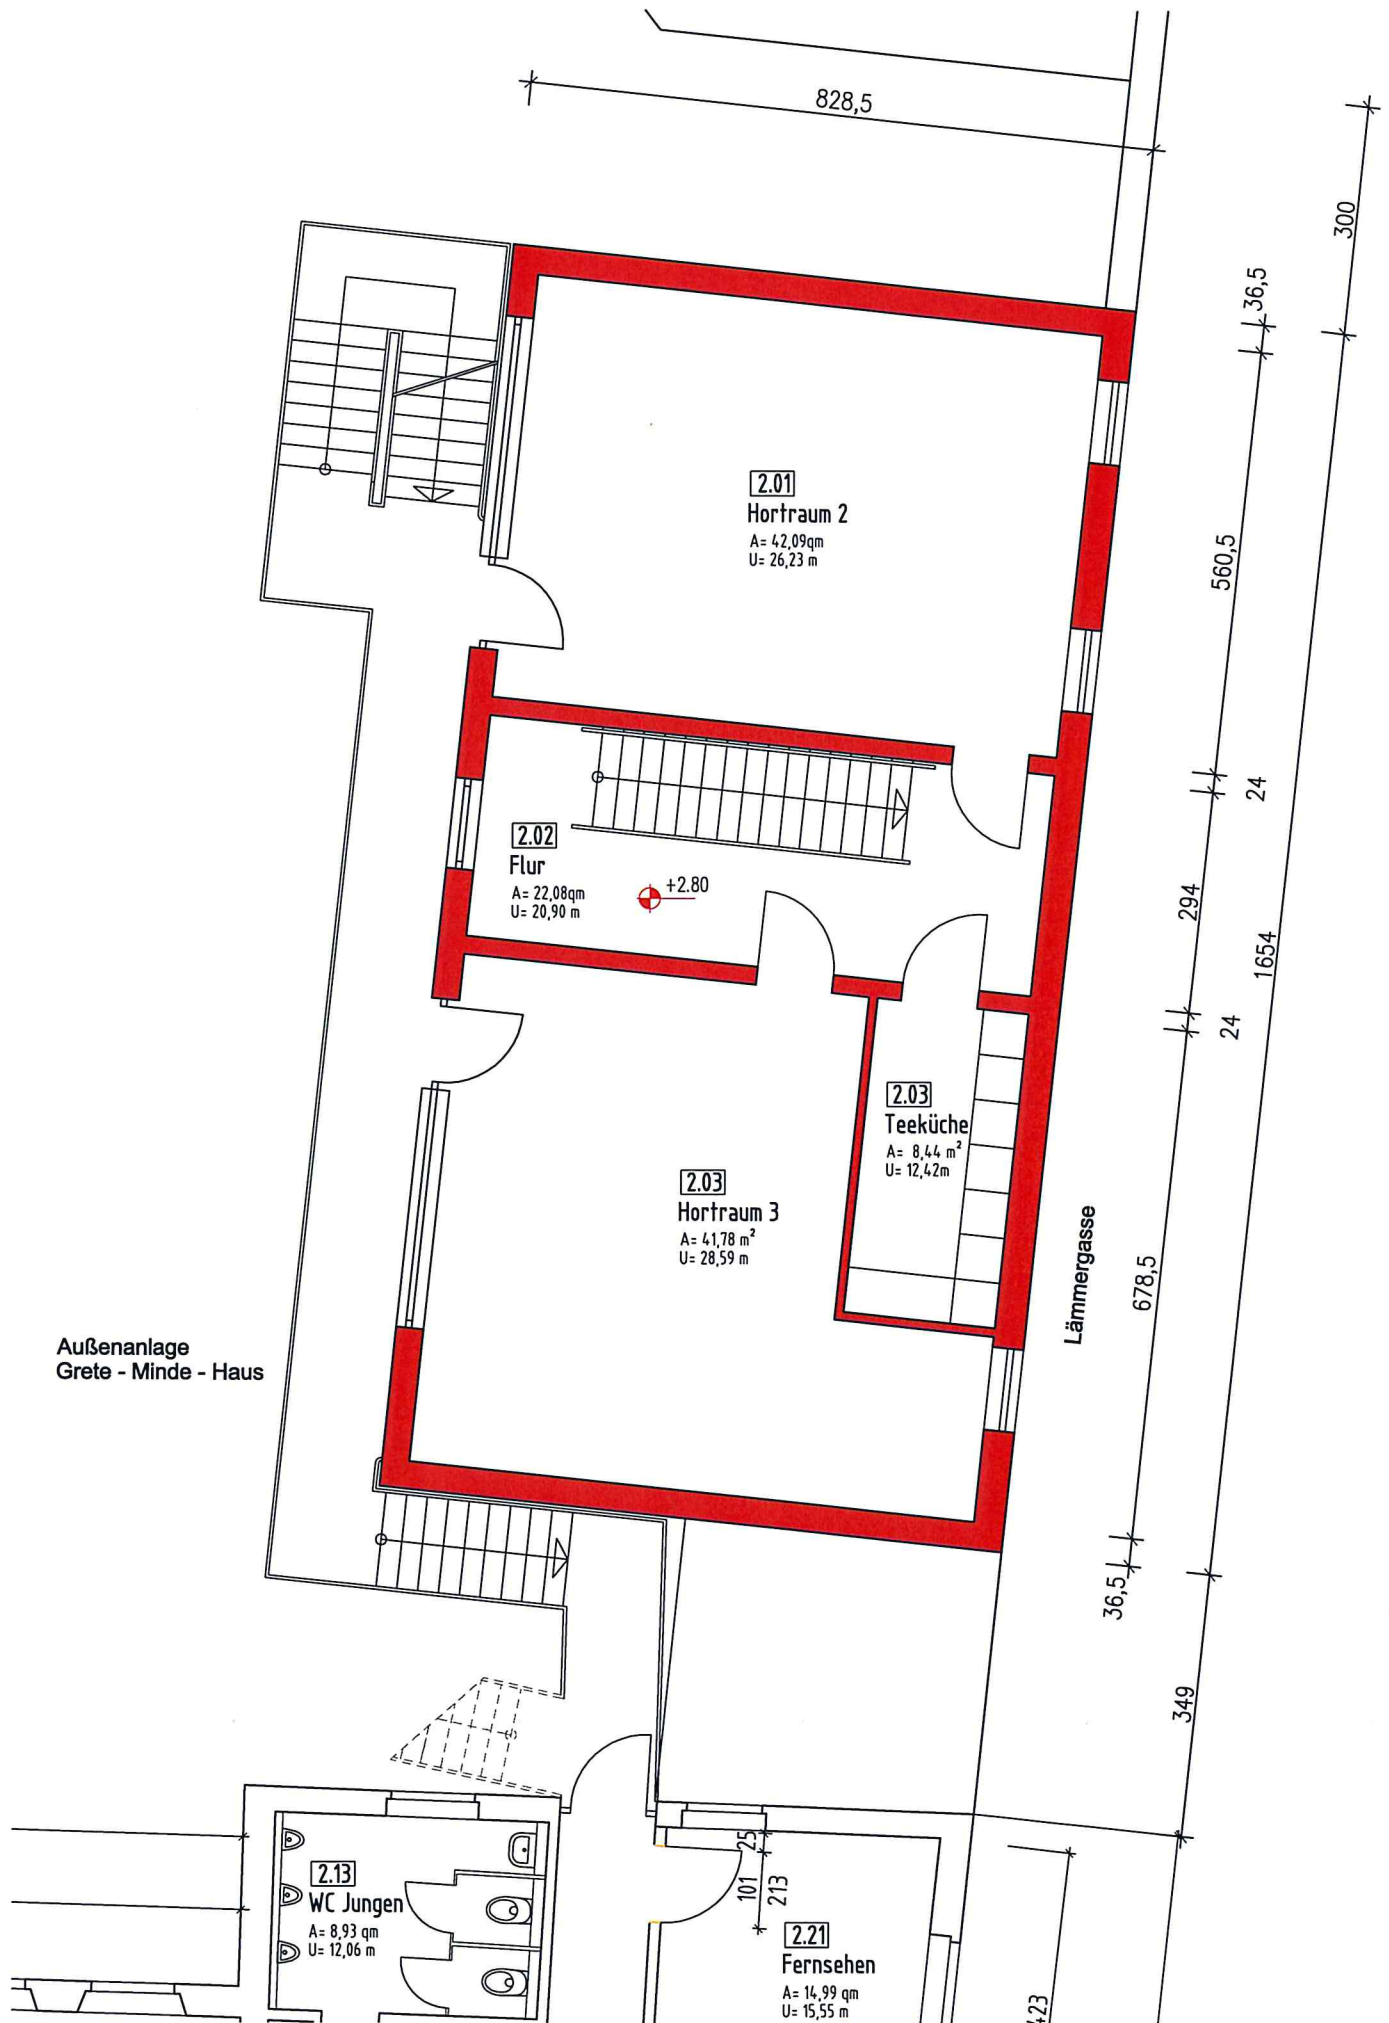

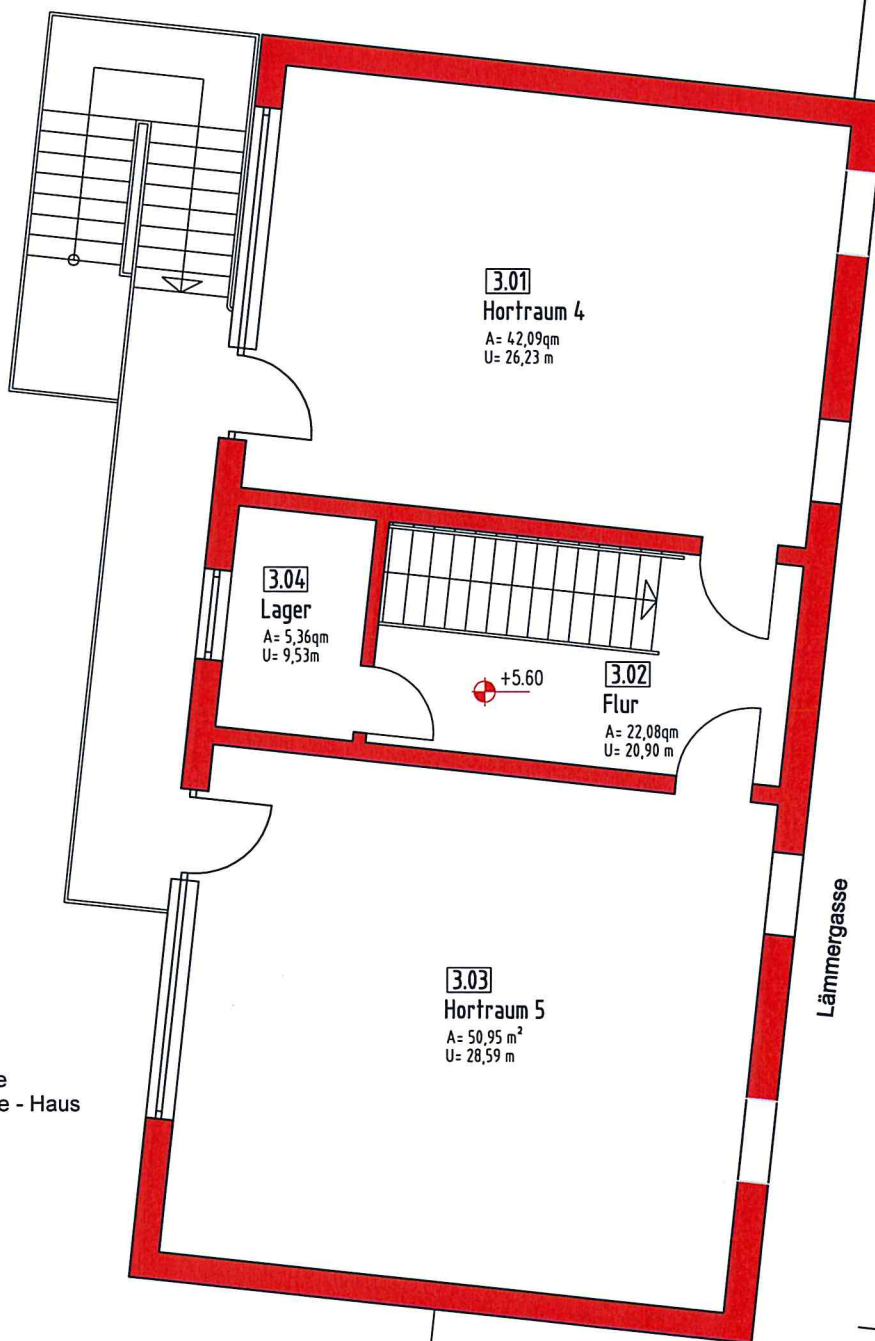

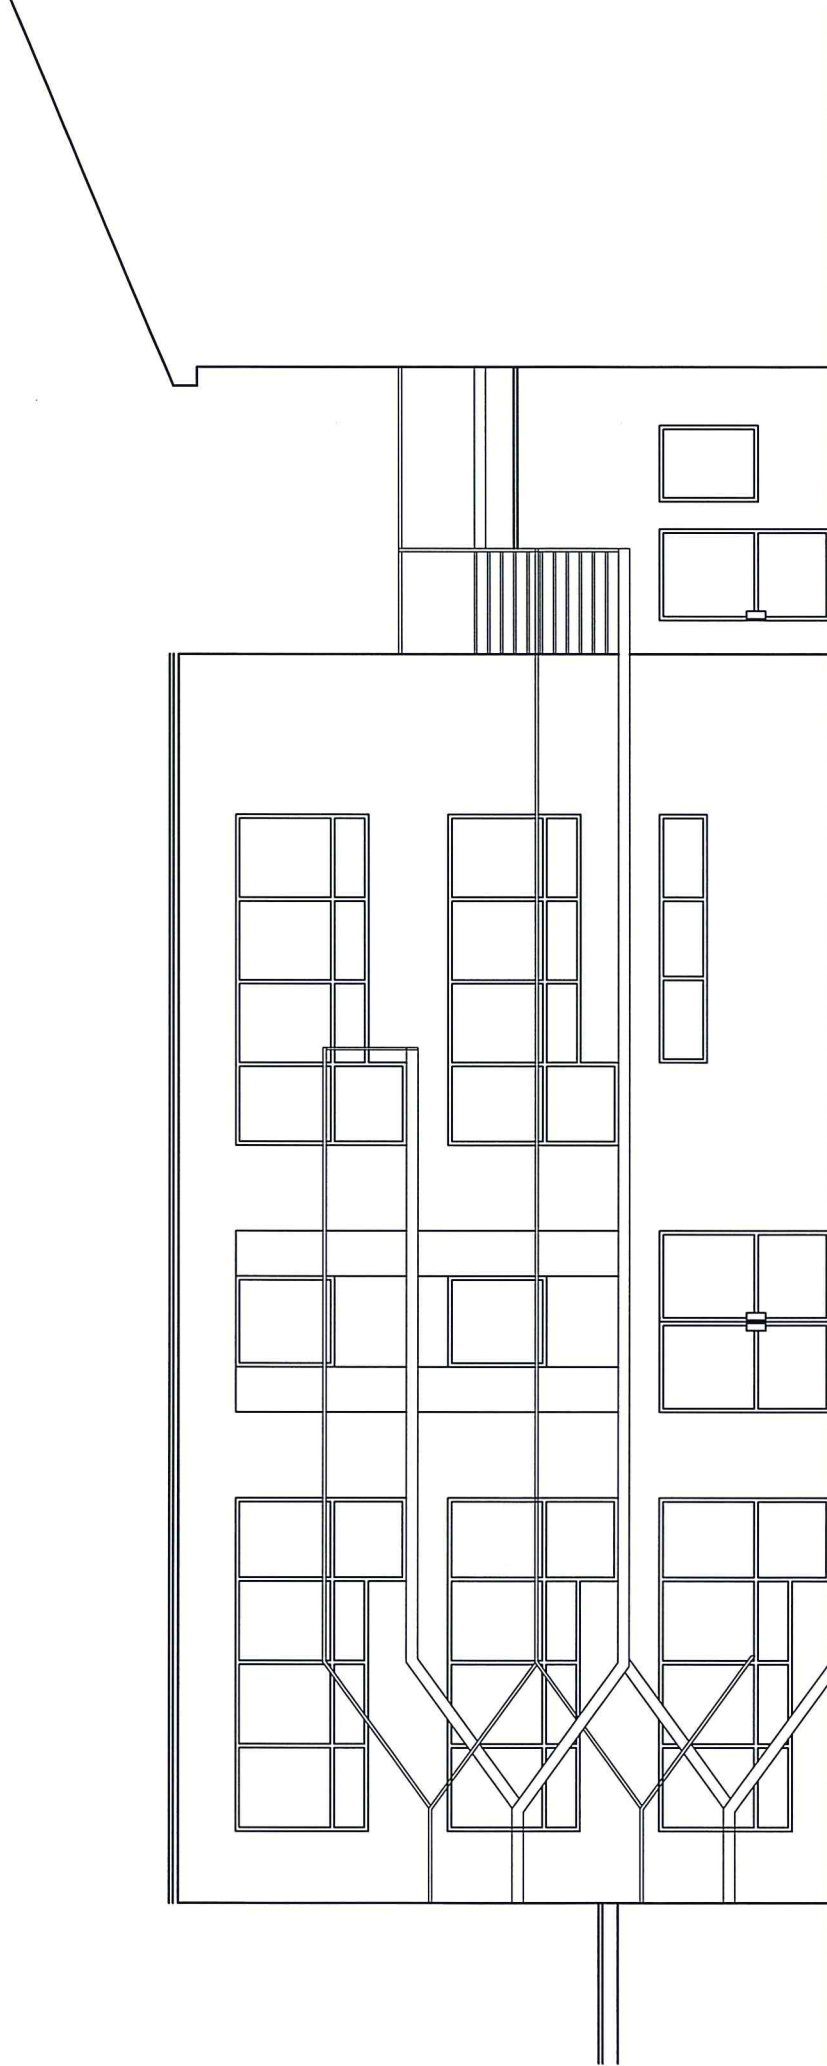

Hortergebäude / 3-geschossig

Zugang zum Jugendclub Grete - Minde - Haus

Grete - Minde - Haus
Horterverweiterung
Hofansicht

Bl. Nr. 5

PEG
Planungs- und Entwicklungsgesellschaft
Osterburg mbH