


Querschnitt Keisverkehr Kreisfahrbahnen

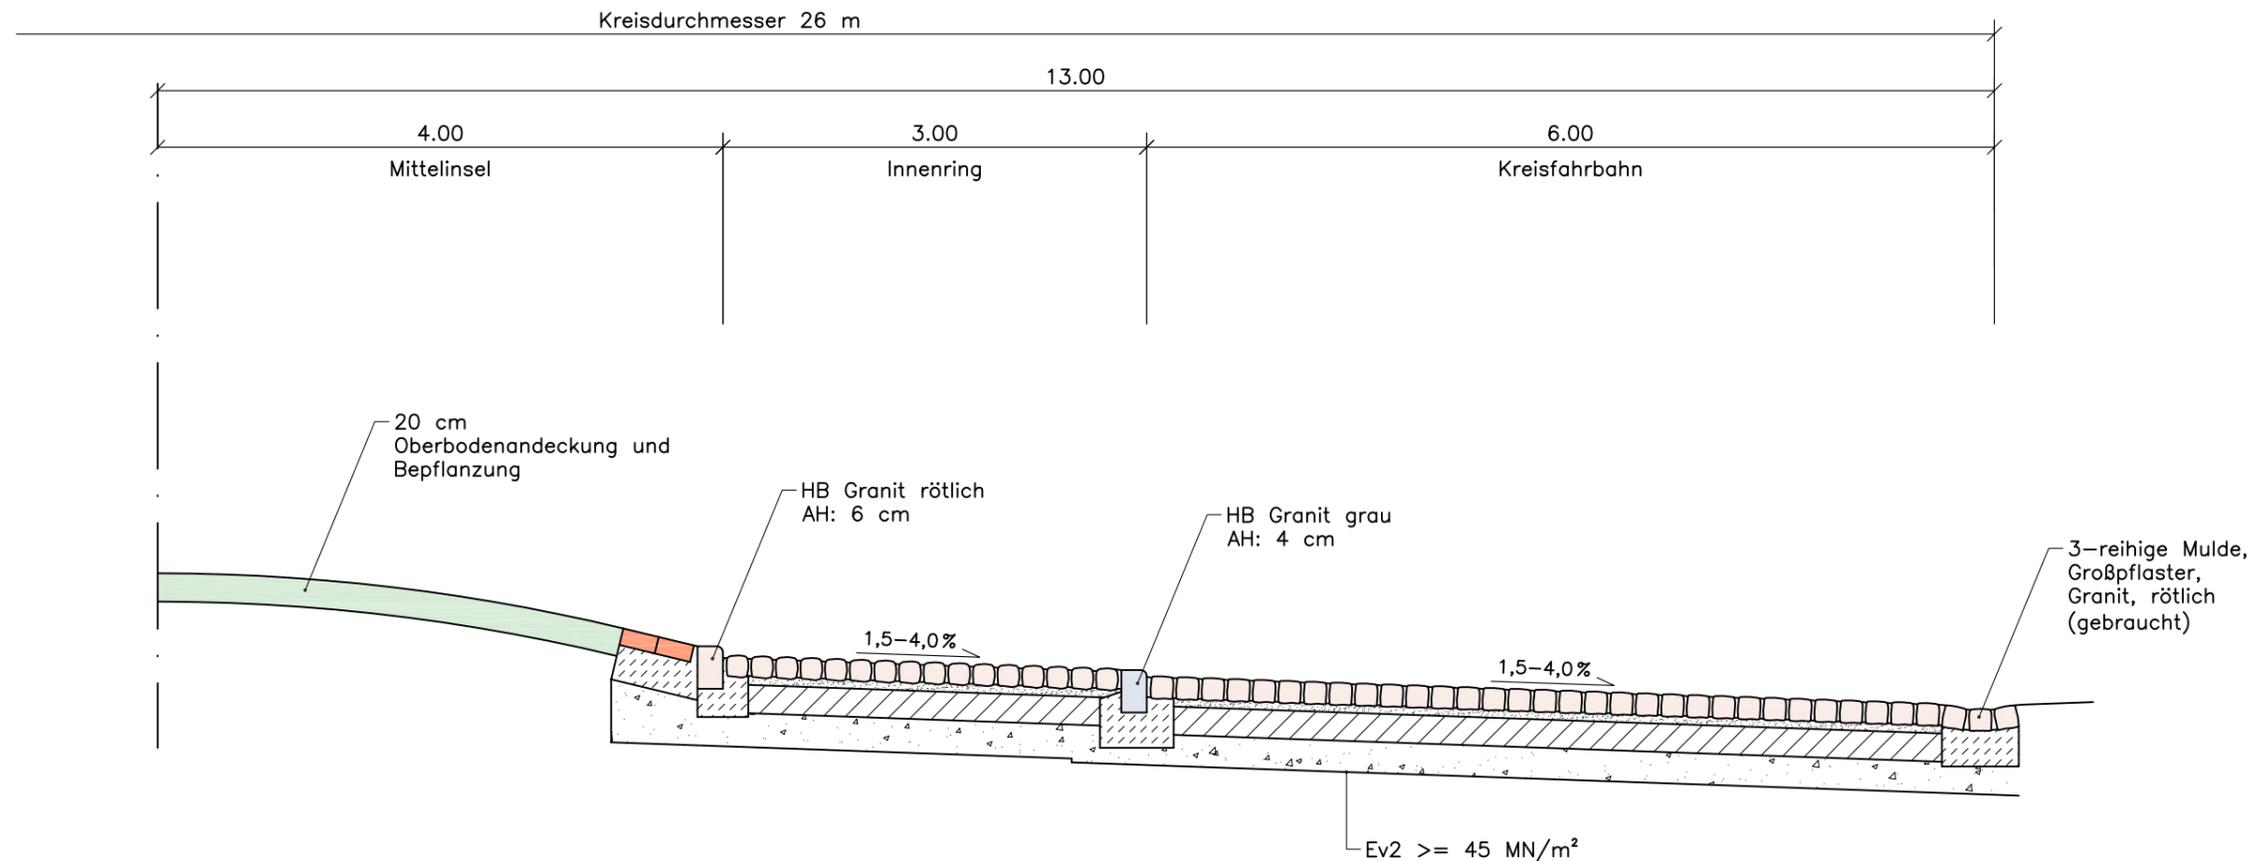

Oberbau Innenring

RStO 12, Tafel 3, Zeile 7, Bk 3,2

- 16 cm Großpflaster mit hydr. Fugenverguss (gebraucht, polygonal)
- 5 cm Bettungsmörtel
- 20 cm Dränbetontragschicht
- 24 cm Frostschuttschicht
- Ev2 >= 120 MN/m²

65 cm Gesamtaufbau
(+ Verbesserung bei Erfordernis)

Oberbau Kreisfahrbahn

RStO 12, Tafel 3, Zeile 7, Bk 3,2

- 18 cm Großpflaster, Granit rötlich (gebraucht, in Reihen)
- 5 cm Pflasterbettung
- 20 cm Dränbetontragschicht
- 22 cm Frostschuttschicht 0/45 B2
- Ev2 >= 120 MN/m²

65 cm Gesamtaufbau
(+ Verbesserung bei Erfordernis)

Stendaler Straße Tangermünde, Abschnitt Linden- bis Magdeburger Straße
Vorplanung Regelquerschnitt A3 Blatt 1 von 2
Steinbrecher und Partner Tangermünde 22.03.2018