

Lindenstraße



Leuchte neu (aus lichttechnischen Gründen) Sustainer Alexia oder gleichwertig



Befestigung der Fahrbahn im Abschnitt Lindenstraße bis Neustädter Platz mit neuem Kleinpflaster 10x10x10 hier: Musterfläche Notpforte Tangermünde



Gehwege neu mit Streifen aus großformatigem Pflaster oder Betonplatten, b = 1,80 m. Ober- und Unterstreifen aus Mosaikpflaster.

Bilder oben: Muster Zollensteig Tangermünde

Muster Innenstadt Wernigerode





2 Bedarfshaltestellen Reisebus. nur Beschilderung, keine bauliche Ausbildung

ein Papierkorb im Bereich Bedarfshalt Reisebus



Musterfläche Mosaikpflaster hier: Schloßfreiheit Tangermünde

Vorgärten vor Nr. 65 bis 73 bleiben erhalten

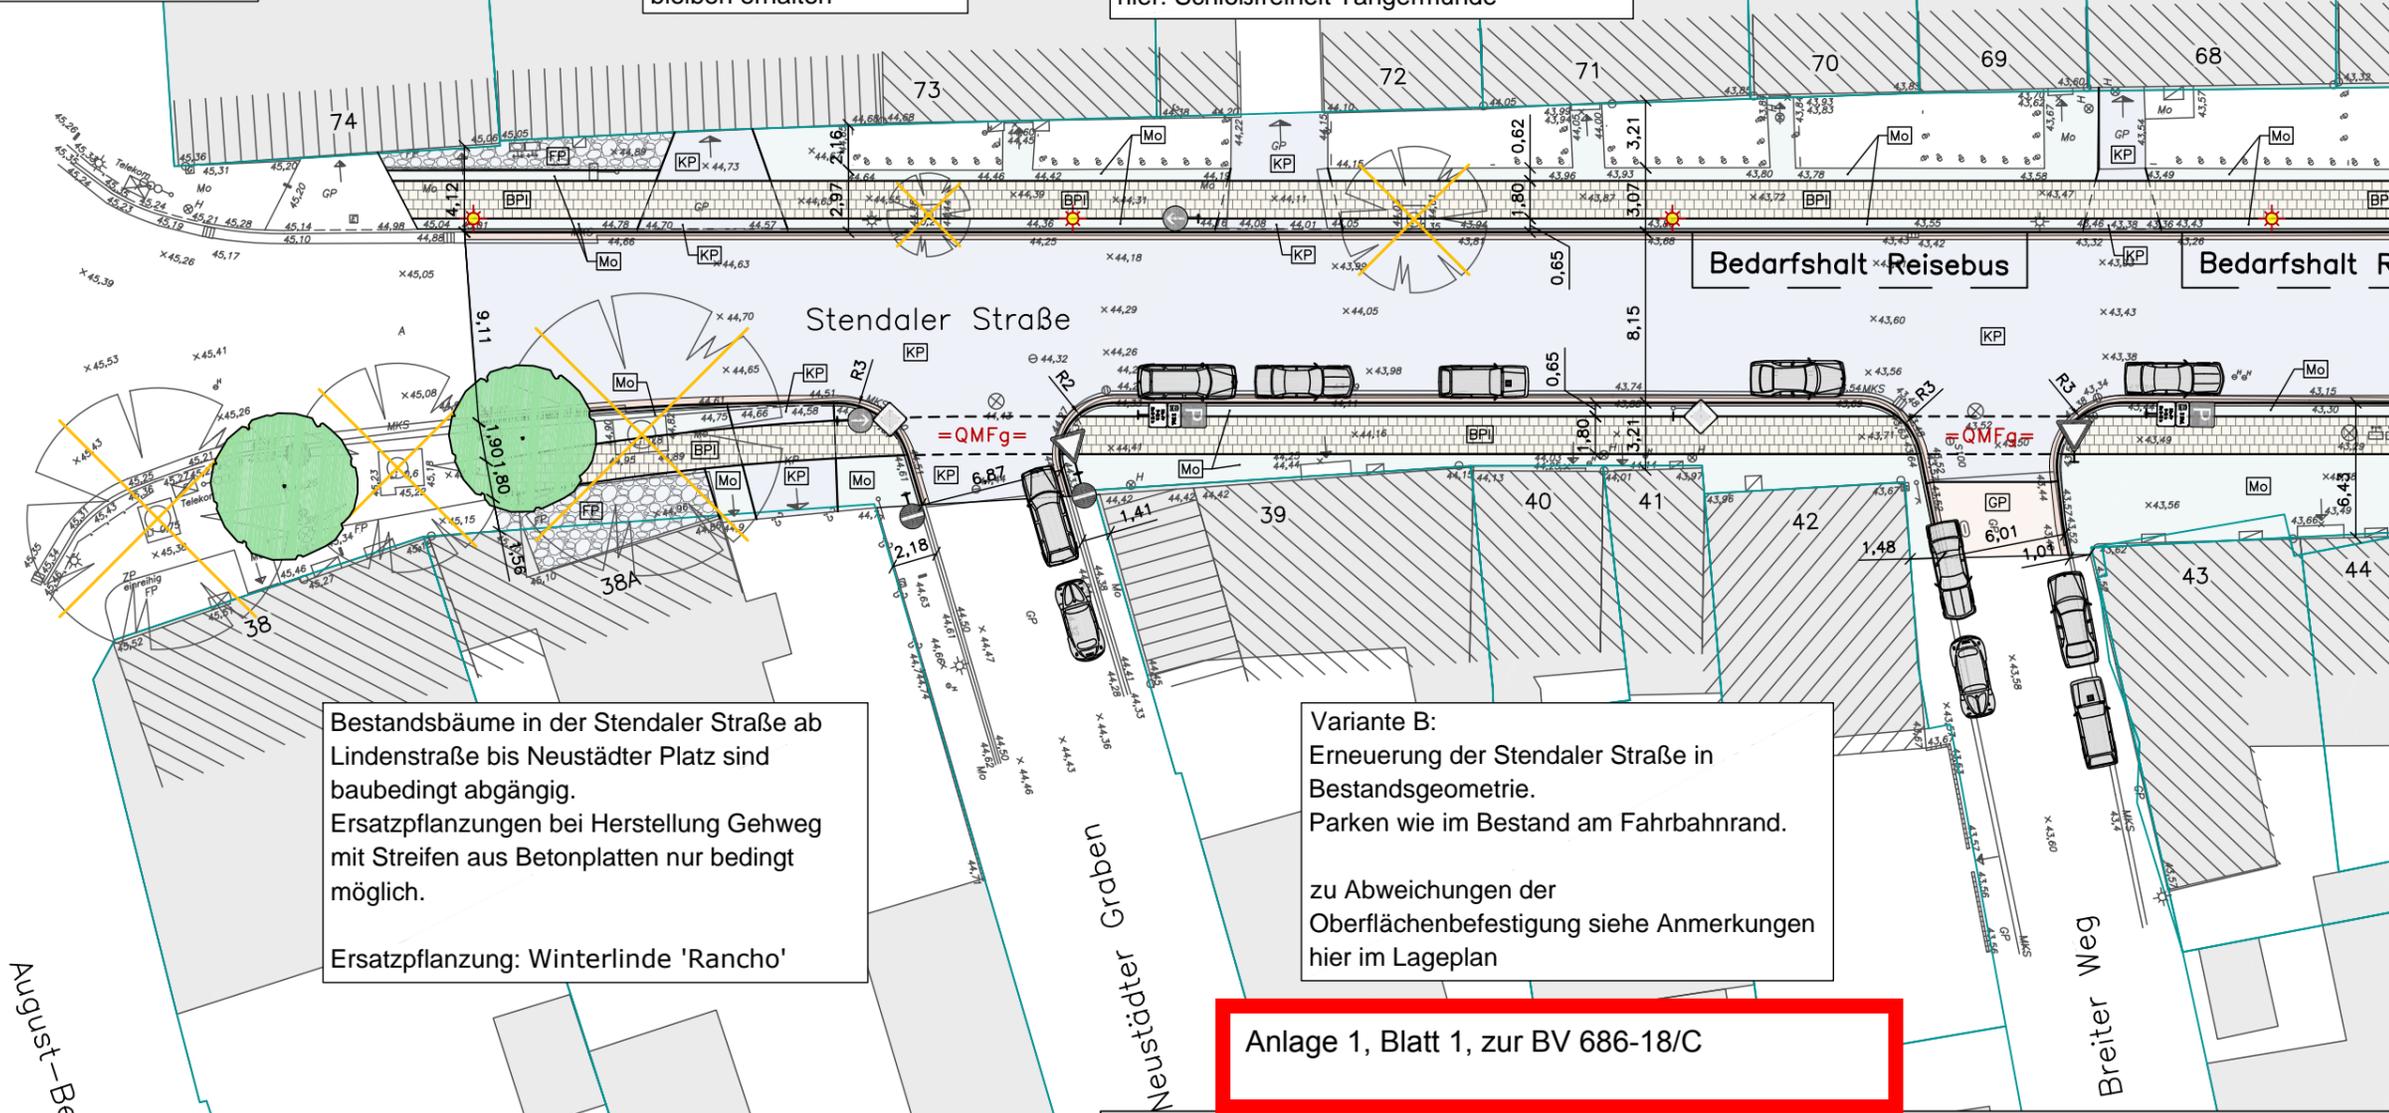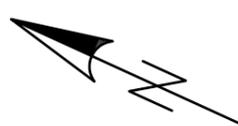

Bestandsbäume in der Stendaler Straße ab Lindenstraße bis Neustädter Platz sind baubedingt abgängig. Ersatzpflanzungen bei Herstellung Gehweg mit Streifen aus Betonplatten nur bedingt möglich. Ersatzpflanzung: Winterlinde 'Rancho'

Variante B: Erneuerung der Stendaler Straße in Bestandsgeometrie. Parken wie im Bestand am Fahrbahnrand. zu Abweichungen der Oberflächenbefestigung siehe Anmerkungen hier im Lageplan

Anlage 1, Blatt 1, zur BV 686-18/C

Stendaler Straße Tangermünde, Abschnitt Linden- bis Magdeburger Straße Vorplanung Variante Bestand Lageplan A3 Blatt 1 von 2 Steinbrecher und Partner Tangermünde 22.05.2018