


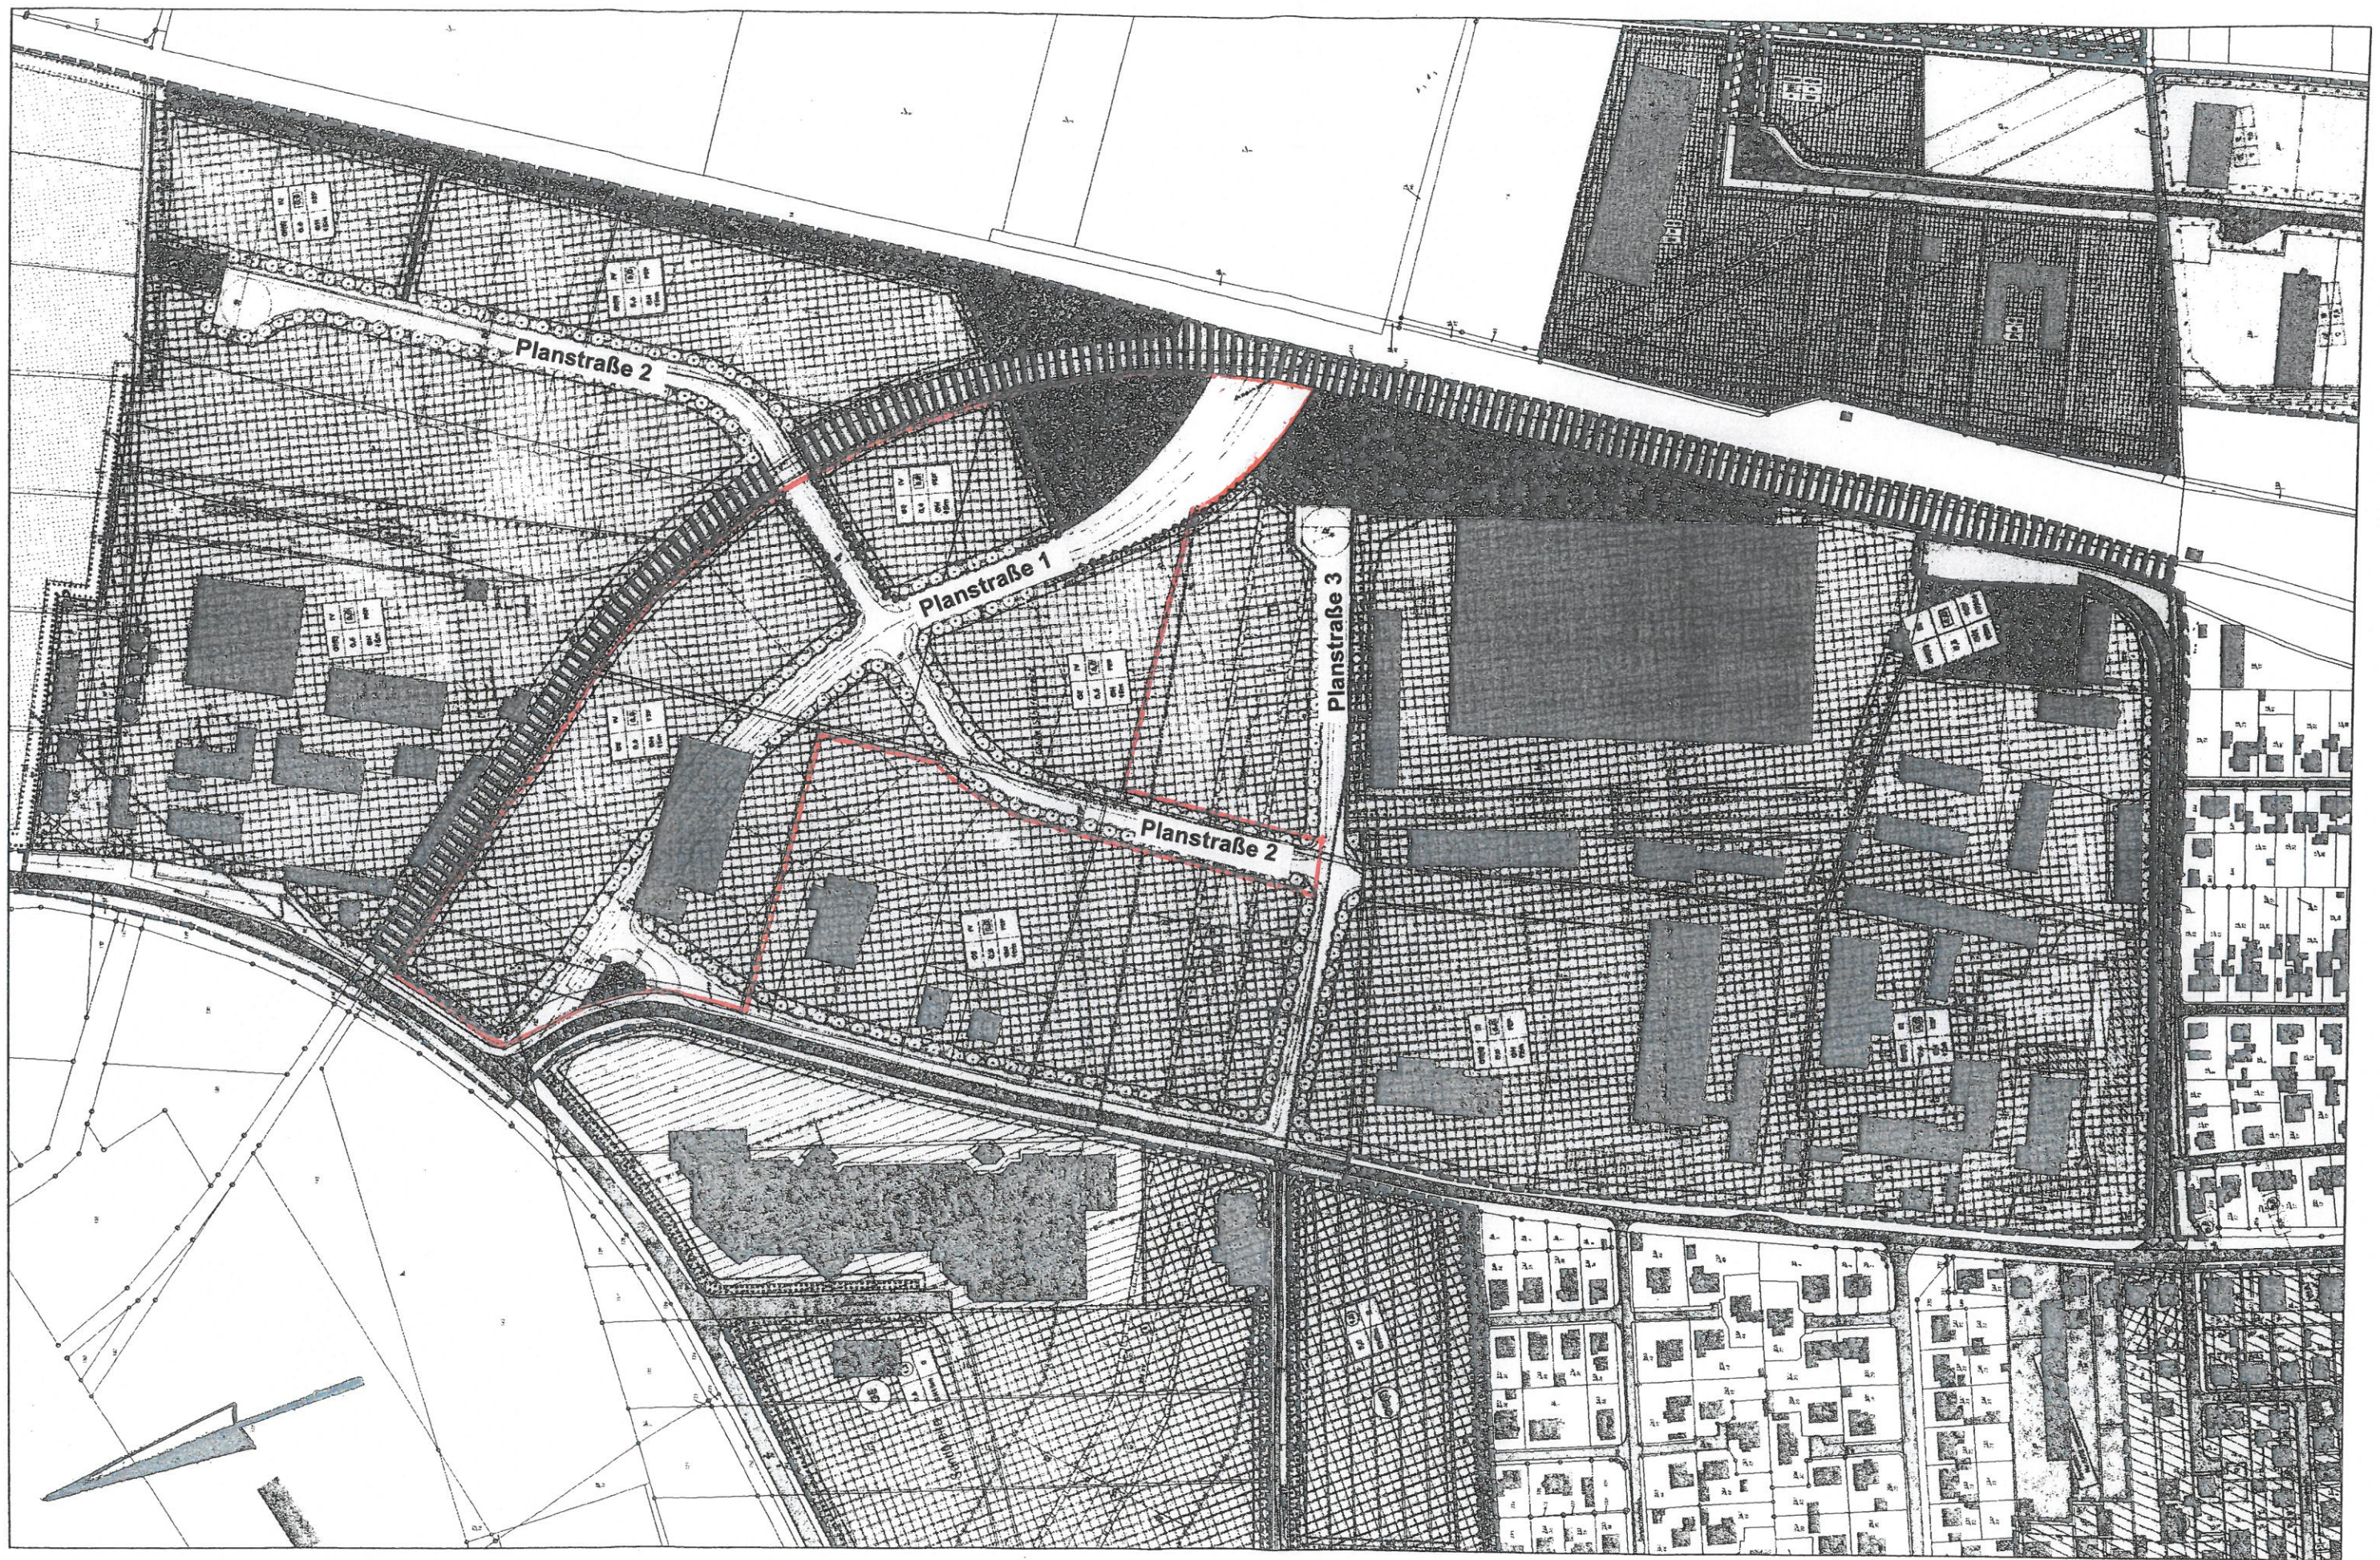

— Geltungsbereich der Planänderung