




Flächennutzungsplan der Stadt Wolmirstedt

November 2017

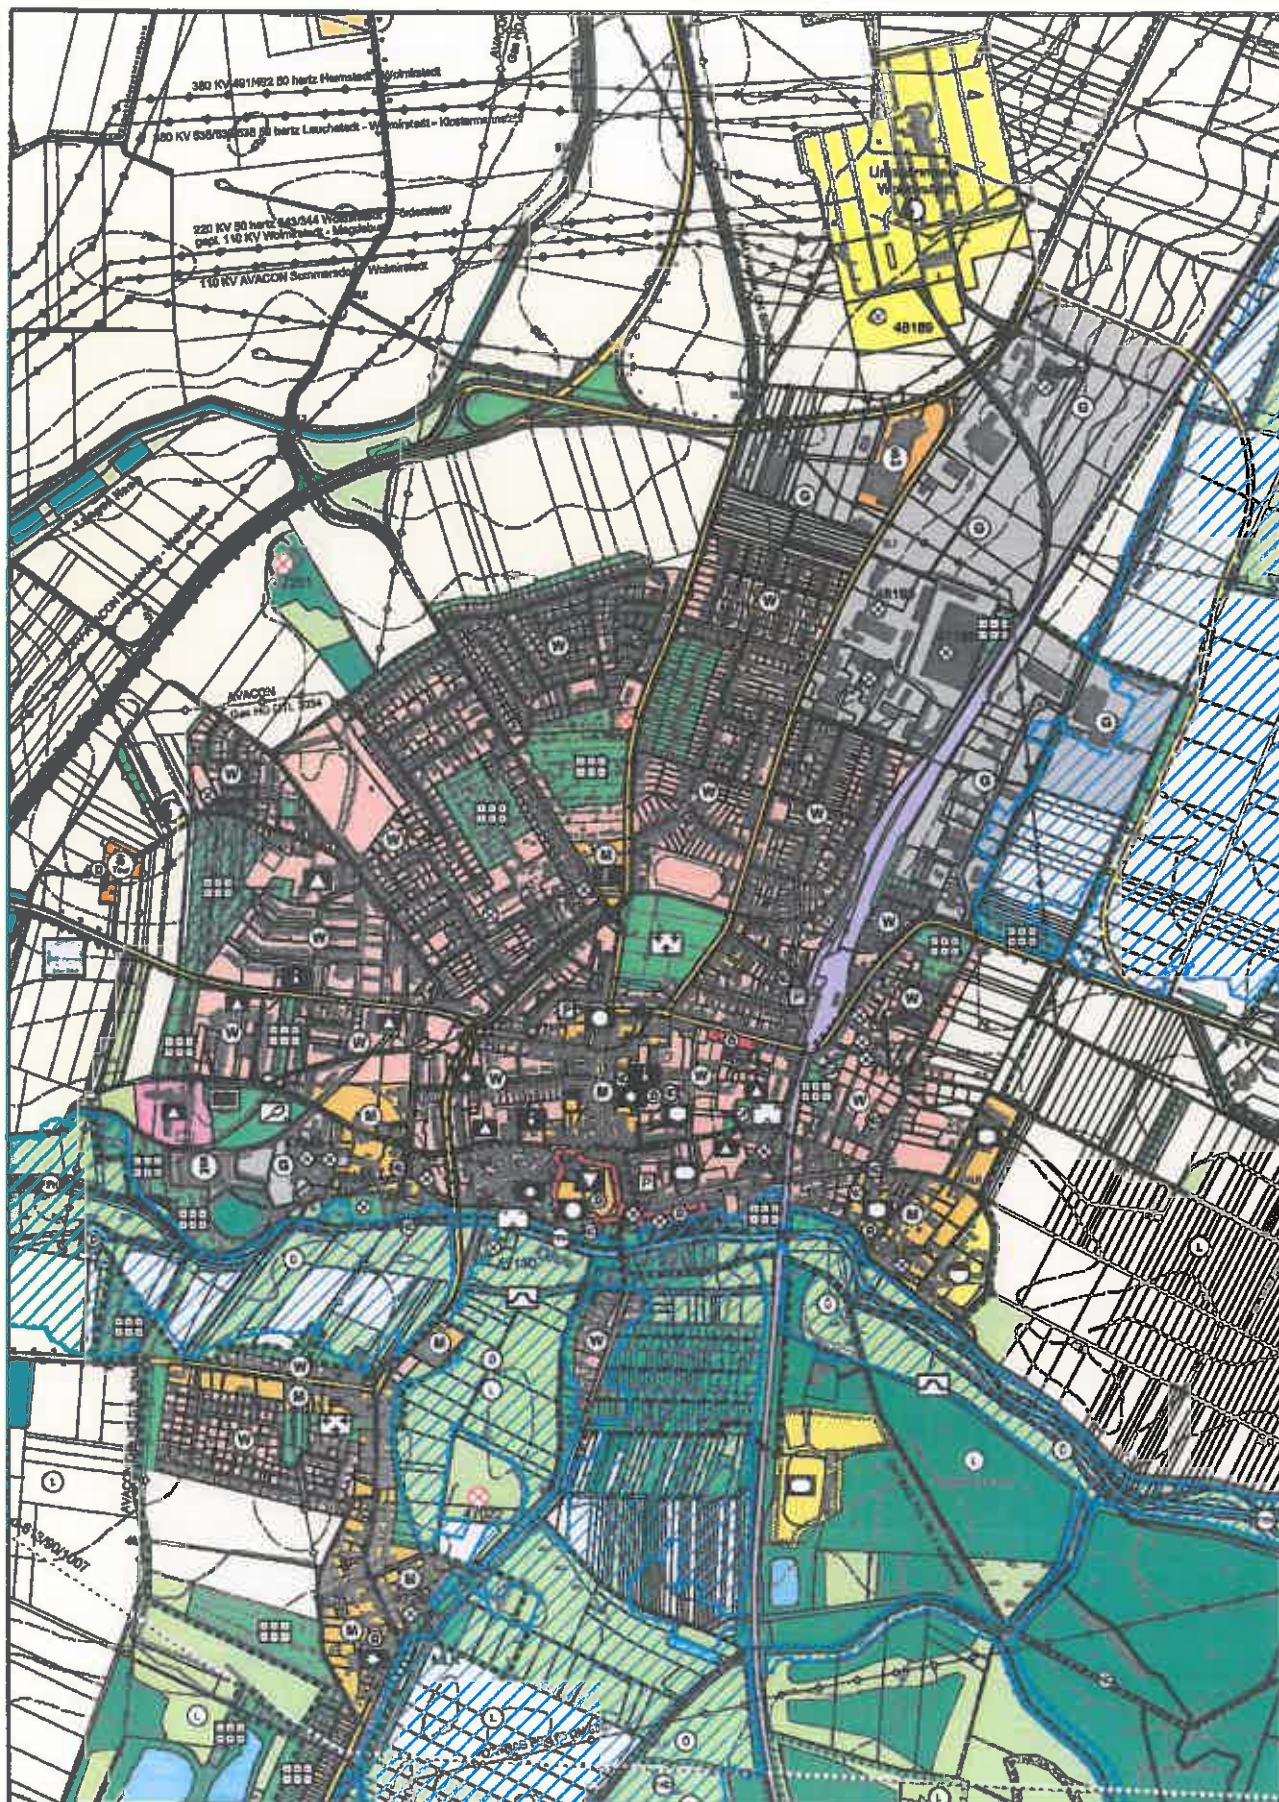


Ausschnitt Ortslage Wolmirstedt

verkleinert auf M 1: 12.500



Flächennutzungsplan der Stadt Wolmirstedt

November 2017

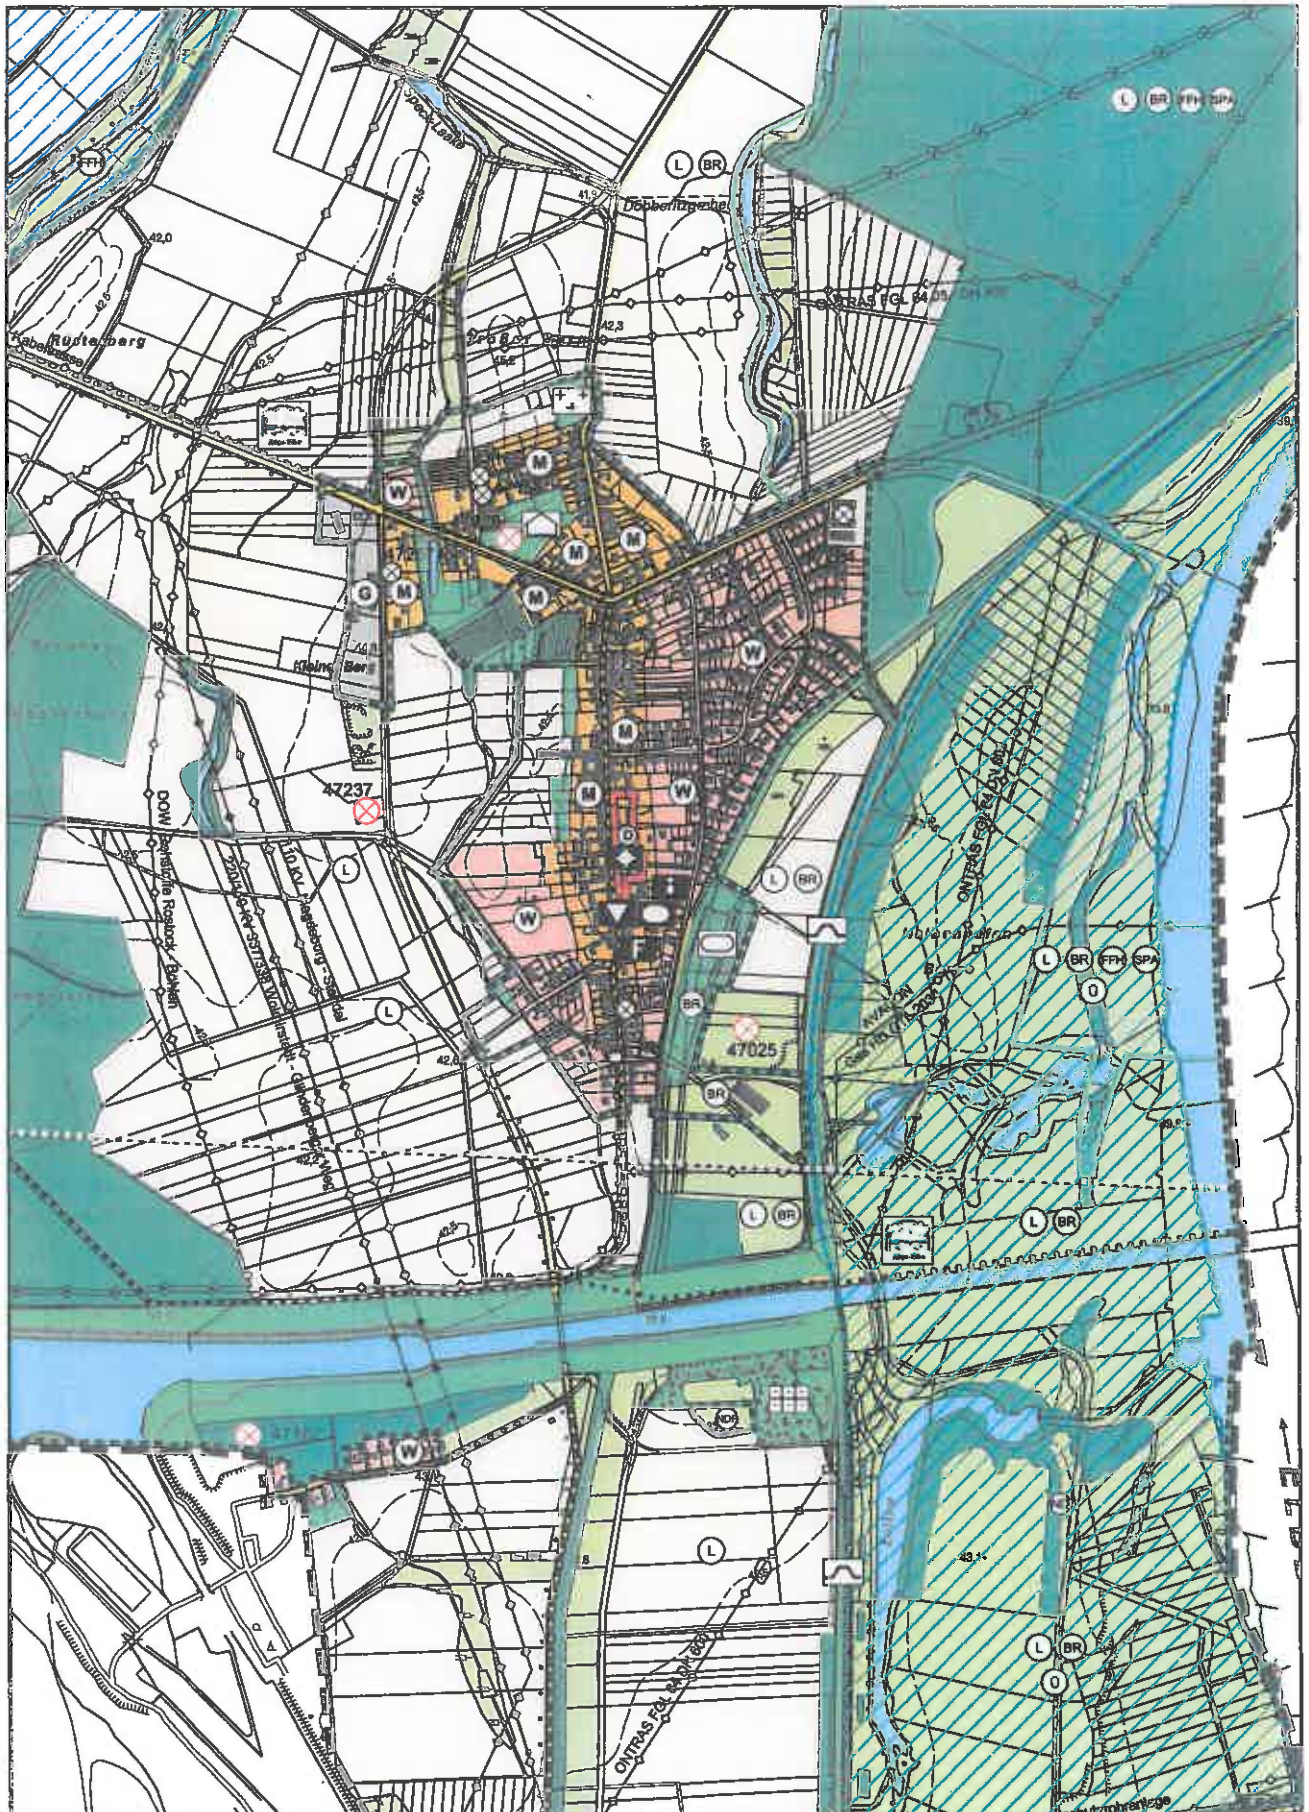

Ausschnitt Ortslage Glindenberg

M 1: 10.000

[illegible]

