


7 Küchenham

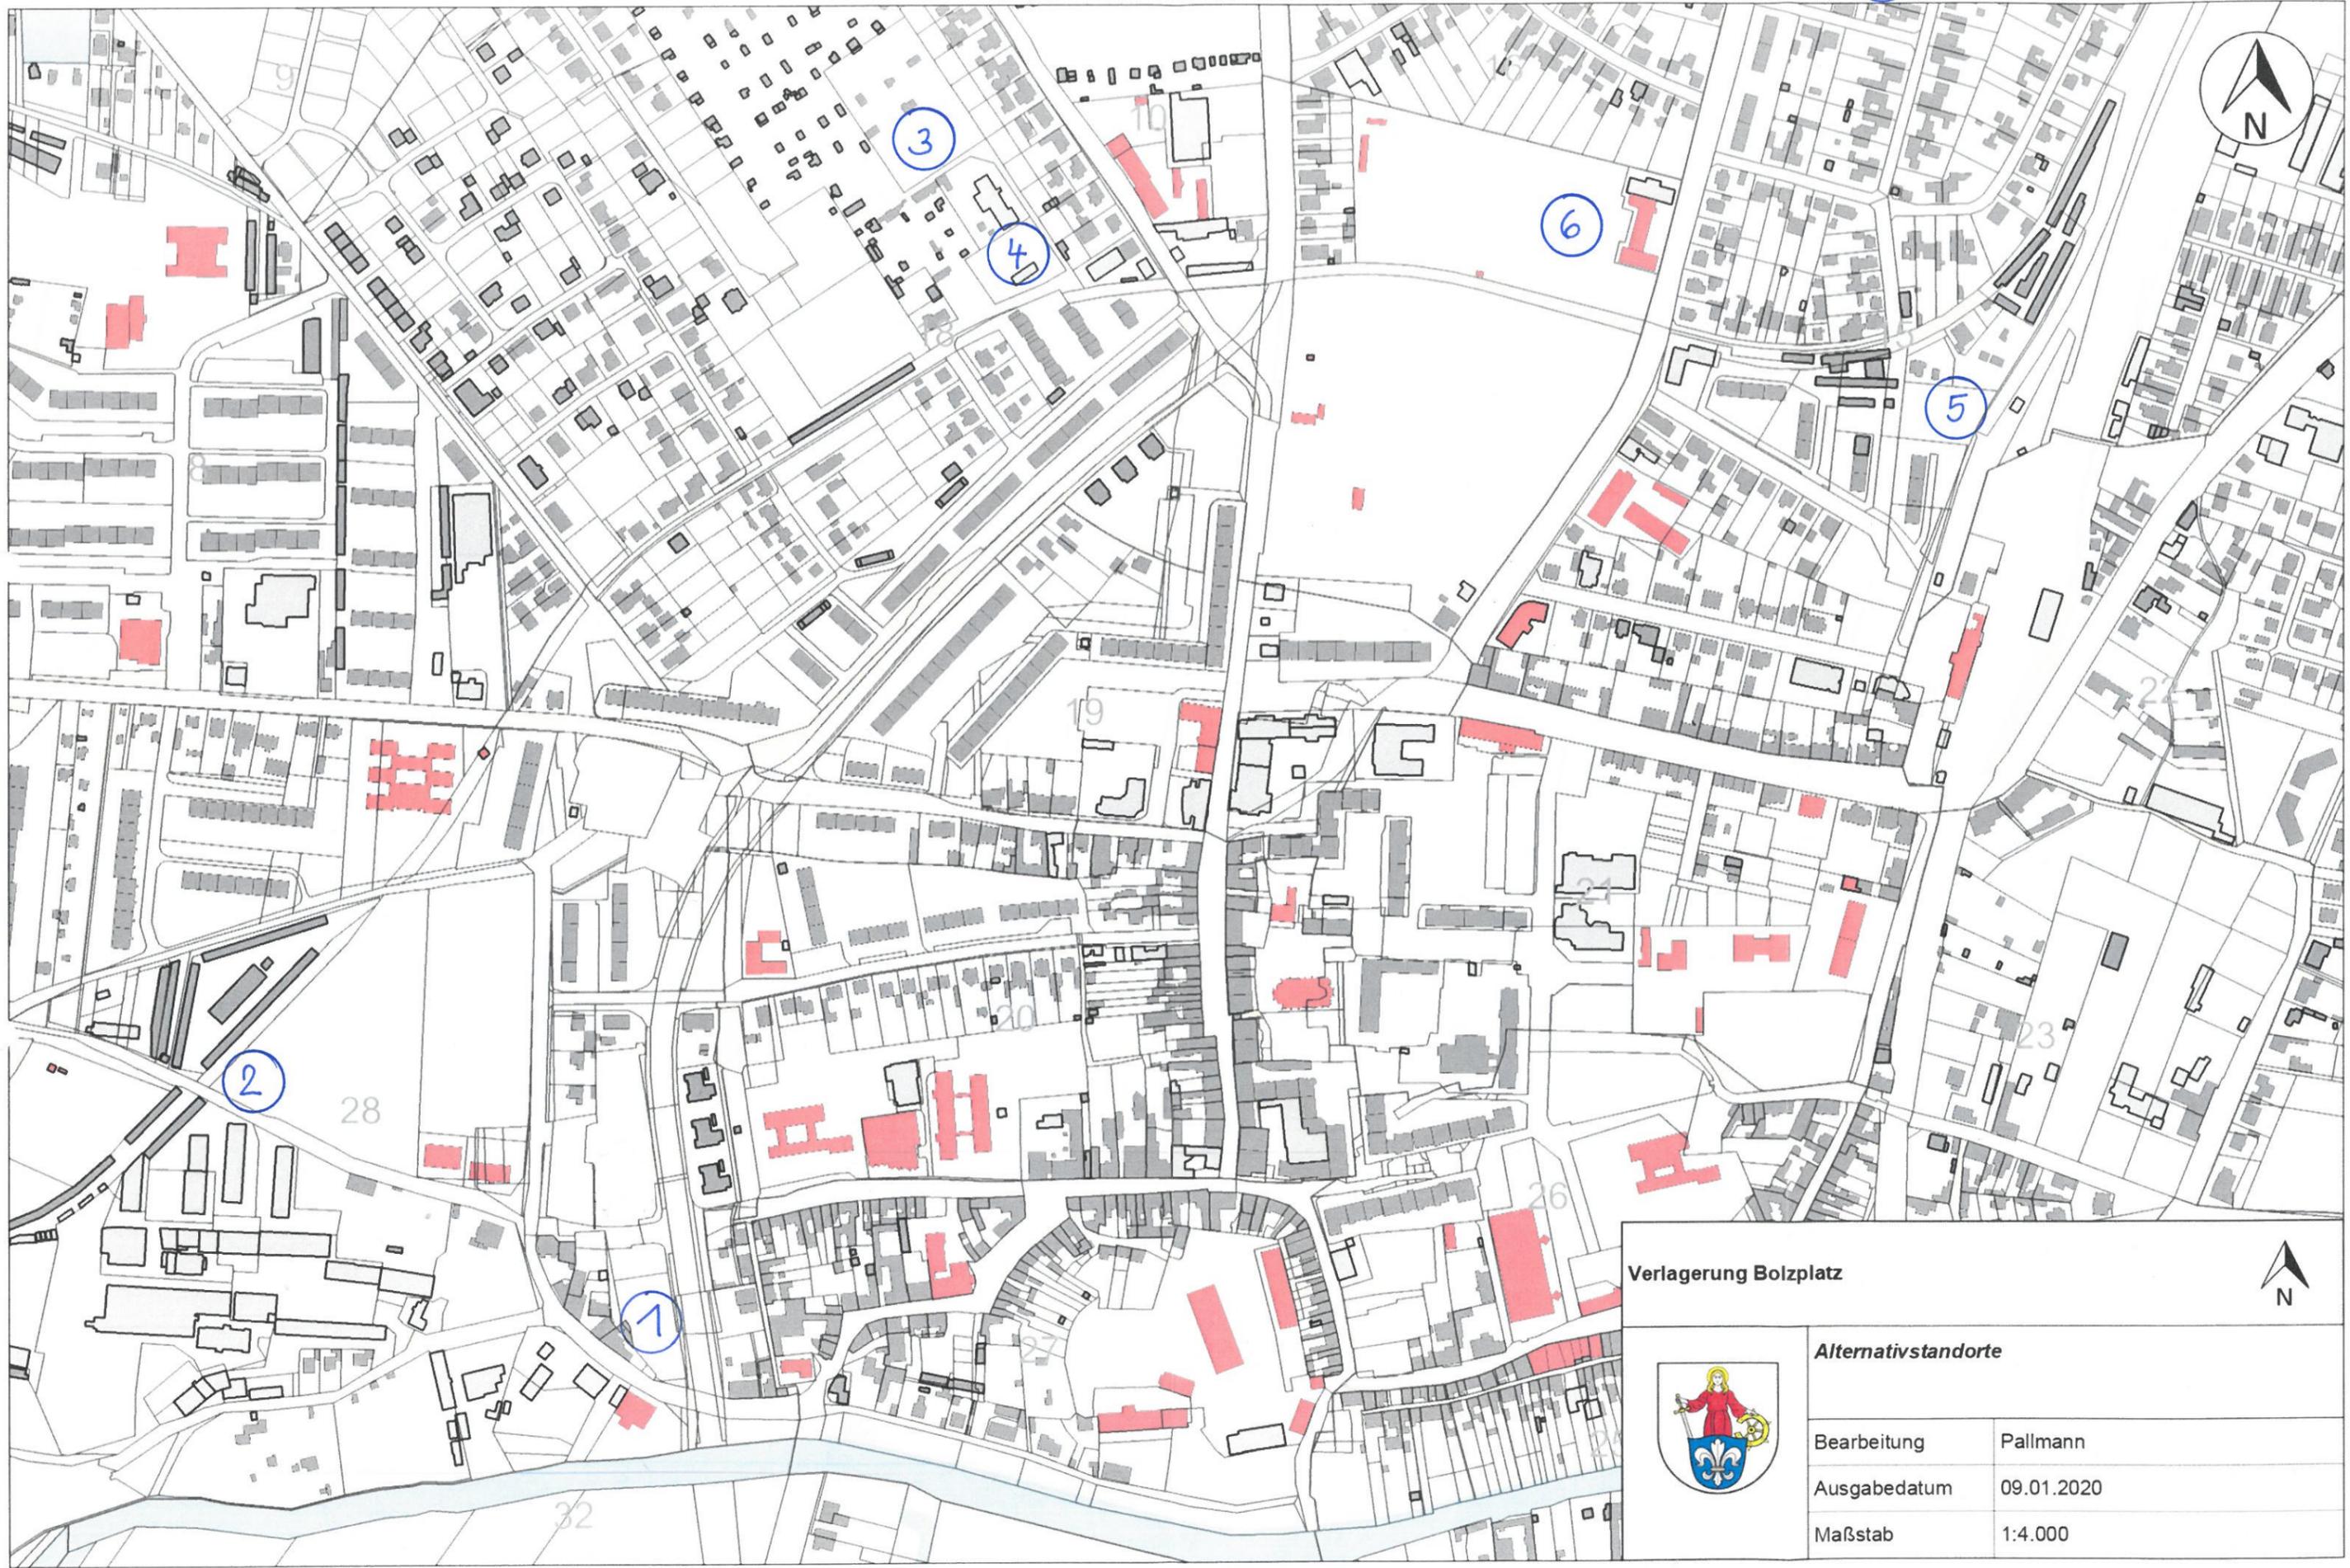

Verlagerung Bolzplatz



Alternativstandorte

Bearbeitung	Pallmann
Ausgabedatum	09.01.2020
Maßstab	1:4.000

