



- Grundstücksgrenze
- Gebäude
- Hauptwege
- Baumstandorte
- Rasenflächen
- Rahmengrün
- Einzelwahlstelle
- Doppelwahlstelle
- Urnengräber bis 2
- Urnengräber bis 4
- Urnengemeinschaftsanlage mit Namensnennung
- Kindergrab

- Flächenauslastung
- 0-25 %
 - 25-50%
 - 50-75%
 - 75-100%

- Grabfelder
- 1 Grenze der Grabfelder
 - 2 Urnengemeinschaftsanlage mit Namensnennung / unbelegt
 - 3 Einzelgrabstellen / Doppelgrabstellen / Reihengräber
- Einzelgrabstellen / Doppelgrabstellen / Reihengräber / Kindergräber

FRIEDHOFSENTWICKLUNGSKONZEPT WOLMIRSTEDT FRIEDHOF MOSE

Auftraggeber	Stadt Wolmirstedt August-Bebel-Straße 25 39326 Wolmirstedt		
Planung	liela stadt -und landschaftsplanung Freie Landschaftsarchitektin Klosterbergstr.19 39104 Magdeburg	Dipl.-Ing. Katrin Schube www.liela.de	Telefon: 0391 6623616 Email: katrin.schube@liela.de
Planinhalt	FRIEDHOF MOSE- BESTAND GRÄBER UND FLÄCHENAUSLASTUNG		
Plannummer	01		Maßstab 1:500 Plangröße A3
Gezeichnet	11.02.2020	Gezeichnet K.Schube	Dateiname Übersichtsplan-FH1.vwx
Geprüft		Geprüft	Druckdatum




- Grundstücksgrenze
- Gebäude
- Hauptwege
- Baumstandorte
- Rasenflächen
- Rahmengrün
- Einzelwahlstelle
- Doppelwahlstelle
- Urnengräber bis 2
- Urnengräber bis 4
- Urnengemeinschaftsanlage mit Namensnennung
- Kindergrab
- Bestattungsflächen
- Vorhalteflächen / Umwidmung neuer Bestattungsformen
- Organisatorische Sperrungen
- Flächenschließung / Entwidmung

- Grabfelder
- 1 Flächenreduzierung Urnengemeinschaftsanlage mit Namensnennung
 - 2 Einzelgrabstellen / Doppelgrabstellen / Reihengräber
 - 3 Flächenreduzierung Einzelgrabstellen / Doppelgrabstellen / Reihengräber / Kindergräber


FRIEDHOFSENTWICKLUNGSKONZEPT WOLMIRSTEDT

FRIEDHOF MOSE

Auftraggeber	 Stadt Wolmirstedt August-Bebel-Straße 25 39326 Wolmirstedt		
Planung	liela stadt -und landschaftsplanung Freie Landschaftsarchitektin Klosterbergstr.19 39104 Magdeburg www.liela.de		Dipl.-Ing. Katrin Schube Telefon: 0391 6623616 Email: katrin.schube@liela.de
Planinhalt	FRIEDHOF MOSE - MAßNAHMENPLAN		
Plannummer	02		Maßstab 1:500 Plangröße A3
Gezeichnet	11.02.2020	Gezeichnet K.Schube	Dateiname Übersichtsplan-FM1.vwx
Geprüft		Geprüft	Druckdatum

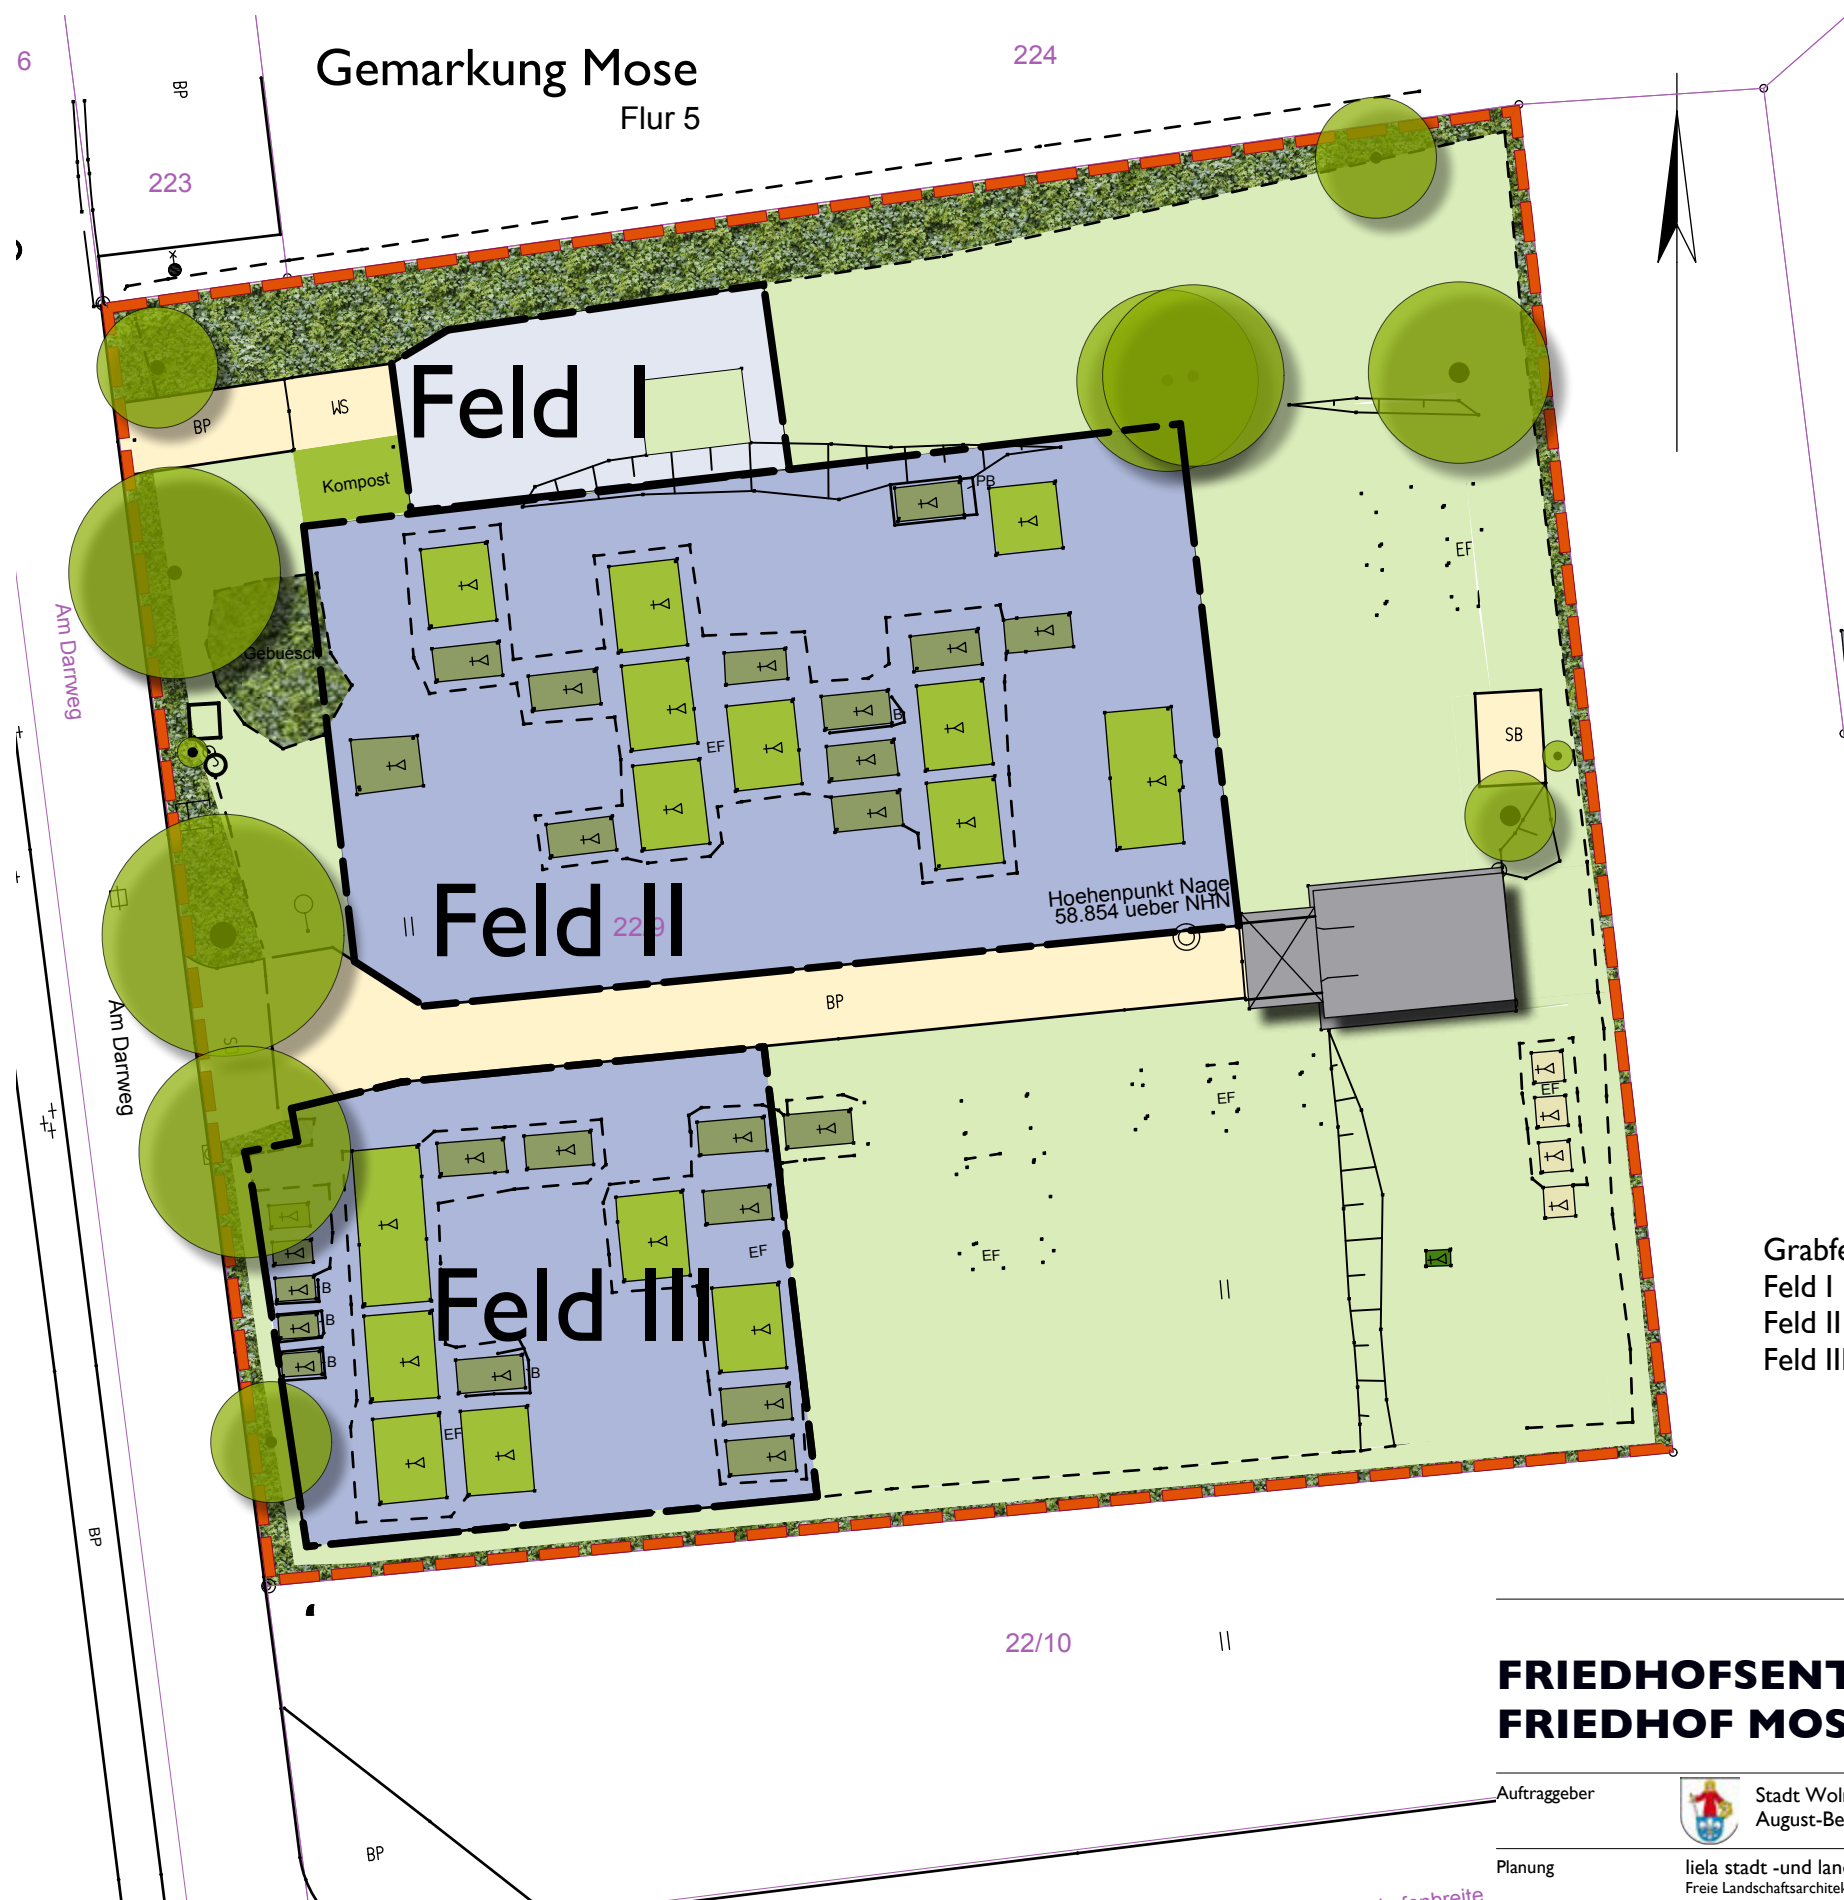

- Grundstücksgrenze
- Gebäude
- Hauptwege
- Baumstandorte
- Rasenflächen
- Rahmengrün
- Einzelwahlstelle
- Doppelwahlstelle
- Urnengräber bis 2
- Urnengräber bis 4
- Urnengemeinschaftsanlage mit Namensnennung
- Kindergrab

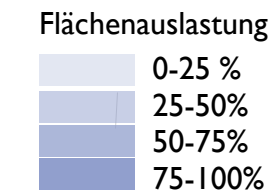

- Grabfelder
- Feld I Urnengemeinschaftsanlage mit Namensnennung / Urnengräber
 - Feld II Einzelgrabstellen / Doppelgrabstellen / Reihengräber
 - Feld III Einzelgrabstellen / Doppelgrabstellen / Reihengräber

FRIEDHOFSENTWICKLUNGSKONZEPT WOLMIRSTEDT

FRIEDHOF MOSE

Auftraggeber	 Stadt Wolmirstedt August-Bebel-Straße 25 39326 Wolmirstedt	
Planung	liela stadt -und landschaftsplanung Freie Landschaftsarchitektin Klosterbergstr.19 39104 Magdeburg www.liela.de	Dipl.-Ing. Katrin Schube Telefon: 0391 6623616 Email: katrin.schube@liela.de
Planinhalt	FRIEDHOF MOSE - ENTWICKLUNGSKONZEPT	
Plannummer	03	Maßstab 1:500 Plangröße A3
Gezeichnet	11.02.2020	Gezeichnet K.Schube Dateiname Übersichtsplan-FH1.vwx
Geprüft		Geprüft Druckdatum