



Grabfelder

- | | |
|---|---|
| 1 | Grenze der Grabfelder |
| 2 | Einzelgrabstellen / Doppelgrabstellen / Reihengräber |
| 3 | Einzelgrabstellen / Doppelgrabstellen / Reihengräber |
| 4 | nicht belegt / alte überwachsene Grabstellen |
| 5 | Einzelgrabstellen / Doppelgrabstellen |
| 6 | Anonyme Urnenbestattungen |
| 7 | Einzelgrabstellen / Doppelgrabstellen / Urnenbestattungen |

Grundstücksmauer

Gebäude

Hauptwege

Baumstandorte

Flächenauslastung

- | | |
|--|---------|
| | 0-25 % |
| | 25-50% |
| | 50-75% |
| | 75-100% |

- | | |
|--|-------------------|
| | Einzelwahlstelle |
| | Doppelwahlstelle |
| | Urnengräber bis 2 |
| | Urnengräber bis 4 |

FRIEDHOFSENTWICKLUNGSKONZEPT WOLMIRSTEDT FRIEDHOF ELBEU

Auftraggeber



Stadt Wolmirstedt
August-Bebel-Straße 25 39326 Wolmirstedt

Planung

liela stadt -und landschaftsplanung
Freie Landschaftsarchitektur Klosterbergstr.19 39104 Magdeburg www.liela.de

Dipl.-Ing. Katrin Schube

Telefon: 0391 6623616
Email: katrin.schube@liela.de

Planinhalt

FRIEDHOF ELBEU - BESTAND GRÄBER UND FLÄCHENAUSLASTUNG

Plannummer

01

Maßstab 1:500
Plangröße A3

Gezeichnet

11.02.2020

Gezeichnet K.Schube

Dateiname Übersichtsplan-FM1.vwx

Geprüft

Geprüft

Druckdatum



Grabfelder

Feld I	Grenze der Grabfelder keine weitere Belegung
Feld II	Einzelgrabstellen / Doppelgrabstellen / Reihengräber / Ergänzung neue Bestattungsformen
Feld III	keine weitere Belegung
Feld IV	Einzelgrabstellen / Doppelgrabstellen
Feld V	Anonyme Urnenbestattungen / Ergänzung Urnengemeinschaftsanlagen mit Namensnennung
Feld VI	Einzelgrabstellen / Doppelgrabstellen / Urnenbestattungen
Feld VII	keine weitere Belegung

Grundstücksmauer

Gebäude

Hauptwege



Baumstandorte

Bestattungsflächen

Flächen für neue Bestattungsformen

Organisatorische Sperrungen

Flächenschließung / Entwidmung
Übertragung an ein freies
Bestattungsunternehmen

- Einzelwahlstelle
- Doppelwahlstelle
- Urnengräber bis 2
- Urnengräber bis 4

FRIEDHOFSENTWICKLUNGSKONZEPT WOLMIRSTEDT FRIEDHOF ELBEU

Auftraggeber



Stadt Wolmirstedt
August-Bebel-Straße 25 39326 Wolmirstedt

Planung

liela stadt -und landschaftsplanung Dipl.-Ing. Katrin Schube
Freie Landschaftsarchitektin Klosterbergstr.19 39104 Magdeburg www.liela.de

Telefon: 0391 6623616
Email: katrin.schube@liela.de

Planinhalt

FRIEDHOF ELBEU - MAßNAHMENPLAN

Plannummer

02

Maßstab 1:500
Plangröße A3

Gezeichnet

11.02.2020


Gezeichnet K.Schube

Dateiname Übersichtsplan-FM1.vwx

Geprüft

Geprüft

Druckdatum

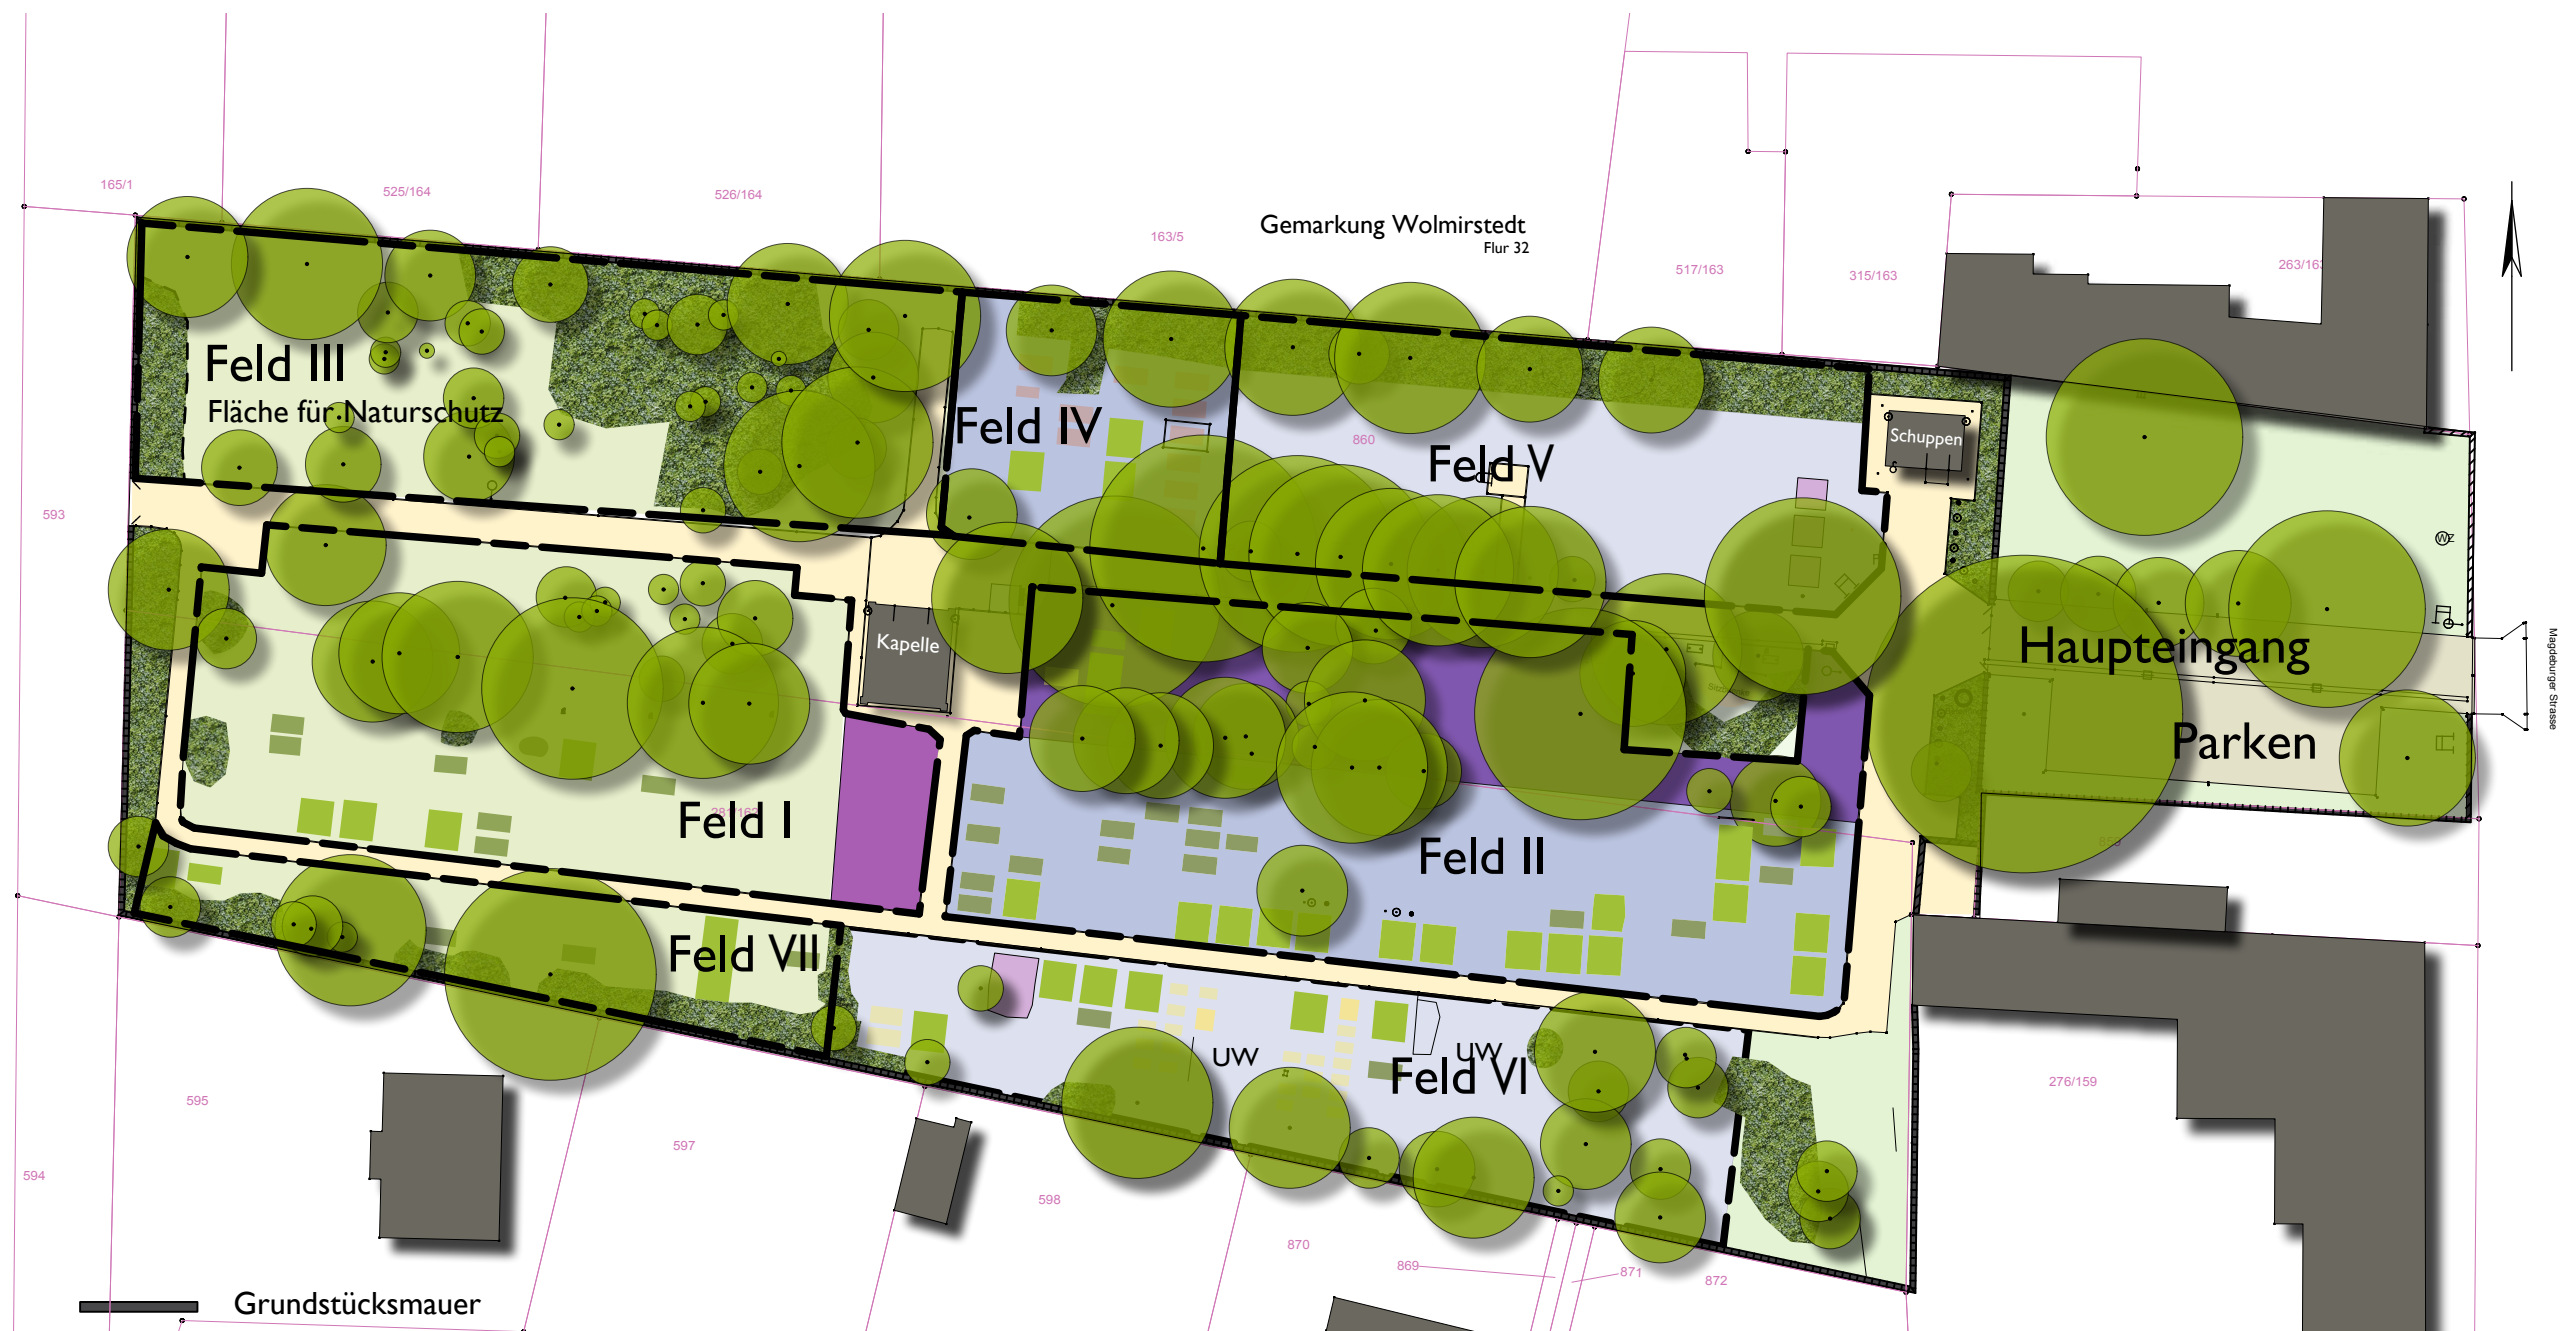

- Grundstücksmauer
- Gebäude
- Hauptwege
- Baumstandorte

- Feld I Grünfläche (ggf. Übertragung an ein freies Bestattungsgunternehmen)
- Feld II Einzelgrabstellen / Doppelgrabstellen / Reihengräber / Ergänzung neue Bestattungsformen Themengrab Rosen, Bibelgarten
- Feld III Erhaltung Bewuchs, Förderung Naturschutz
- Feld IV Einzelgrabstellen / Doppelgrabstellen
- Feld V Anonyme Urnenbestattungen / Gemeinschaftsanlage
- Feld VI Urnenbestattungen / Urnengemeinschaftsanlagen
- Feld VII Grünfläche (ggf. Übertragung an ein freies Bestattungsgunternehmen)
- Andacht unter freiem Himmel

FRIEDHOFSENTWICKLUNGSKONZEPT WOLMIRSTEDT FRIEDHOF ELBEU

Auftraggeber	 Stadt Wolmirstedt August-Bebel-Straße 25 39326 Wolmirstedt		
Planung	liela stadt -und landschaftsplanung Freie Landschaftsarchitektin Klosterbergstr.19 39104 Magdeburg www.liela.de	Dipl.-Ing. Katrin Schube	Telefon: 0391 6623616 Email: katrin.schube@liela.de
Planinhalt	FRIEDHOF ELBEU - ENTWICKLUNGSKONZEPT		
Plannummer	03		
Gezeichnet	02.03.2020	Gezeichnet K.Schube	Dateiname Übersichtsplan-FM1.vwx
Geprüft		Geprüft	Druckdatum

Maßstab 1:500
Plangröße A3