

Stellungnahme der Verwaltung zum Änderungsantrag des Ortschaftsrates Mose
zur BV 146 / 2019-2024 - Friedhofsentwicklungskonzeption für den Ortsteil Mose

Im Nachgang zur Ortschaftsratssitzung wurde am 15.06.2020 ein Vor-Ort-Termin zur Besprechung der Änderungswünsche des Ortsrates unter Teilnahme der Planerin Frau Schube durchgeführt und die Besprechungsergebnisse unmittelbar in die Planunterlage eingearbeitet.

Heute hat der Ortschaftsrat seinen schriftlichen Änderungsvorschlag vorgelegt.

Die Flächenbilanz der vorgeschlagenen Entwicklungsvarianten stellt sich wie folgt dar:

	vorhanden	1.Variante BV	2.Variante vom 15.06.2020 - Anlage 1-	3.Variante OR vom 16.06.2020 -Anlage 2-
Fläche FH gesamt	2.060 m ²			
Bestattungsfelder	1.150 m ²	823 m ²	928 m ²	1.062 m ²
davon belegte Grabflächen	183 m ²			
Freie Grabkapazitäten				
Feld I Urnengemeinschaftsanlage Urnengräber		1 ca. 10	2 ca. 16	2 ca.24
Feld II		ca. 32	ca. 32	ca.32
Feld III		ca. 15	ca. 15	ca.13
Feld IV– neue Bestattungsformen		Vorbehaltsfläche	Vorbehaltsfläche	Grabfeld

Flächenbedarf pro Jahr	7m ²
Flächenbedarf bis 2030	77 m ²

Im Ergebnis des Vergleiches ist festzustellen, dass alle Varianten den Bedarf mehr als ausreichend abdecken.

Da die Variante 2 zum einen den wesentlichen Wünschen des Ortschaftsrates entgegenkommt und zum anderen auch aus Sicht der Wirtschaftlichkeit ein guter Kompromiss ist, empfiehlt die Verwaltung Variante 2 in der Konzeption umzusetzen.


Zudem ist es bei Bedarfsänderung möglich, die Konzeption fortzuschreiben.

16.06.2020


K. Pallmann
SB Grün


E.Gentzel
SB Friedhöfe

Auflage 1a

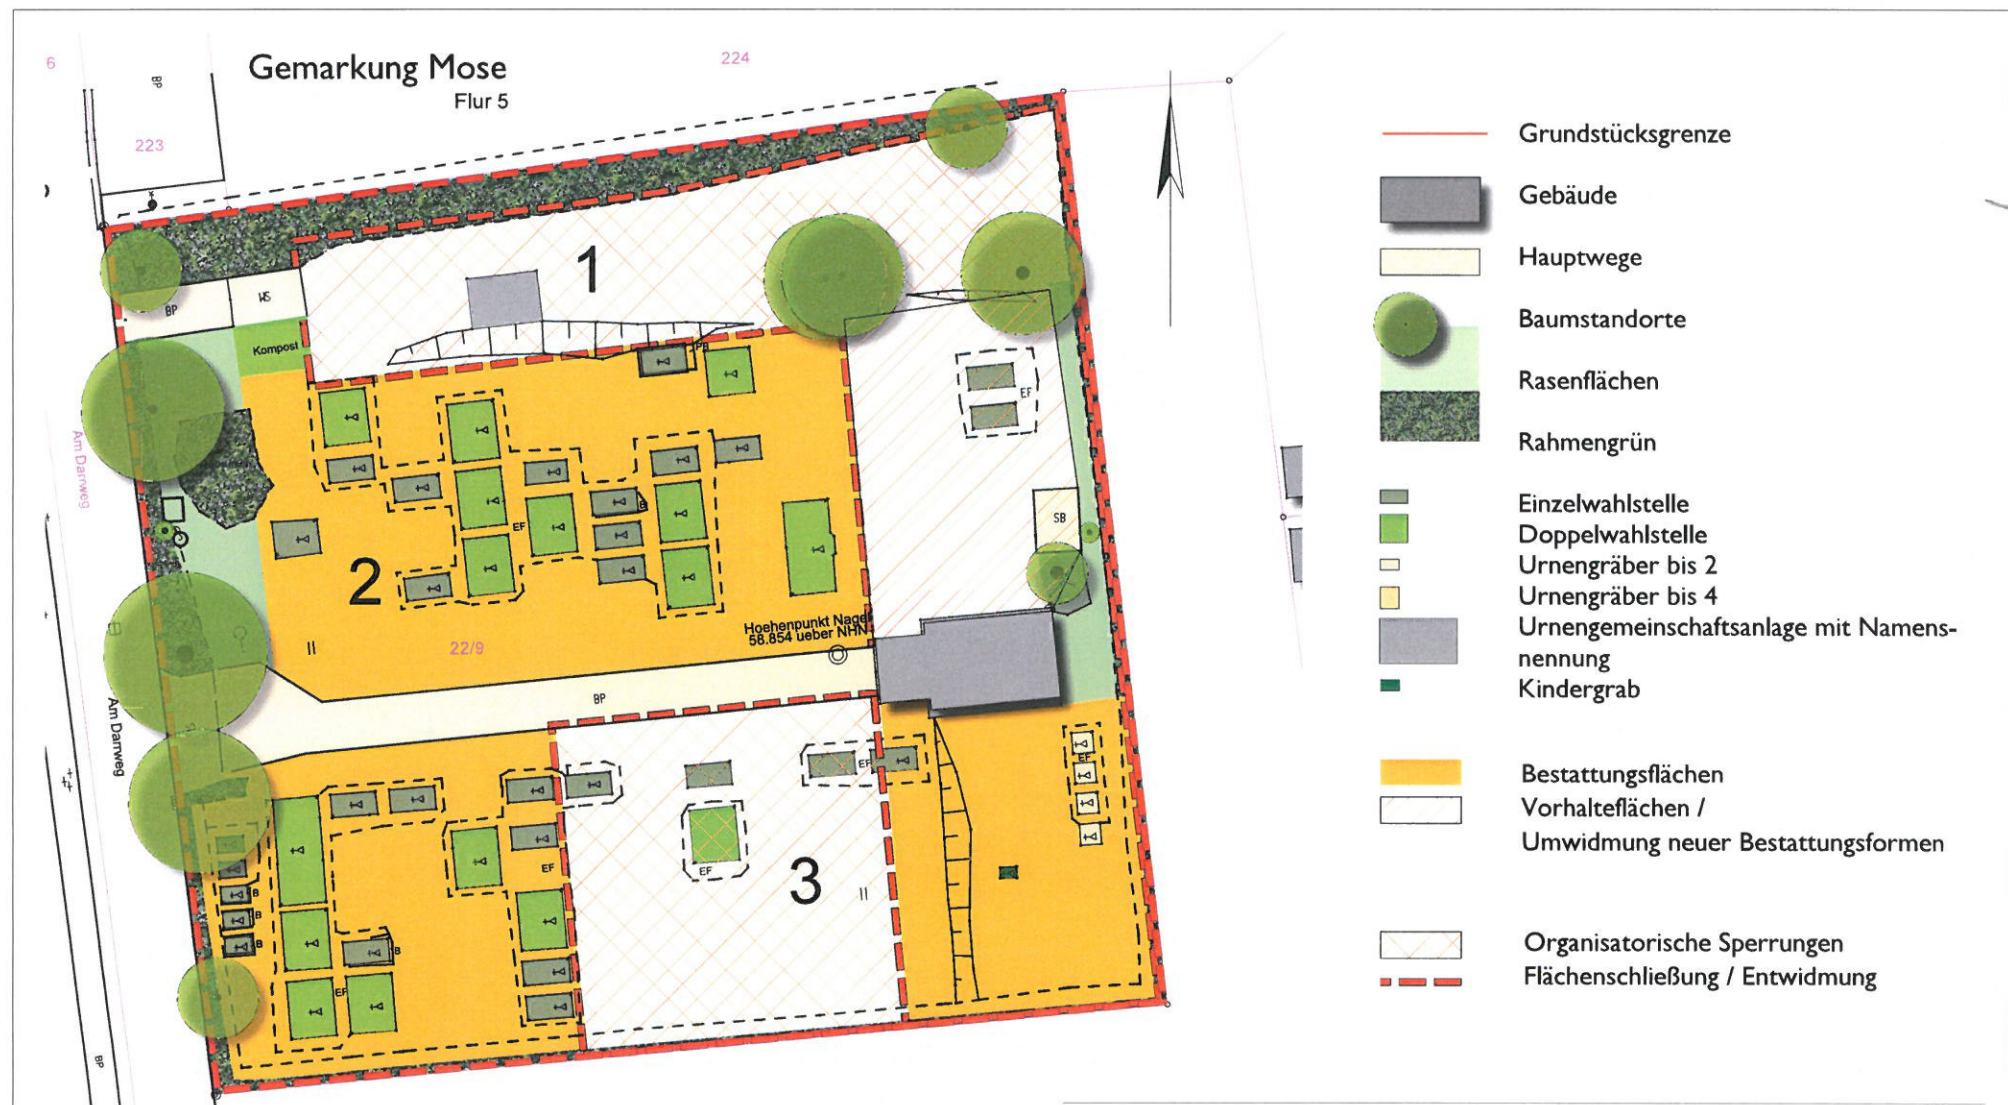


- Grabfelder**
- 1 Flächenreduzierung Urnengemeinschaftsanlage mit Namensnennung
 - 2 Einzelgrabstellen / Doppelgrabstellen / Reihengräber
 - 3 Flächenreduzierung Einzelgrabstellen / Doppelgrabstellen / Reihengräber / Kindergräber

FRIEDHOFSENTWICKLUNGSKONZEPT WOLMIRSTEDT FRIEDHOF MOSE

Auftraggeber		 Stadt Wolmirstedt August-Bebel-Straße 25 39326 Wolmirstedt	
Planung	liela stadt- und landschaftsplanung	Dipl.-Ing. Katrin Schube	Telefon: 0391 6623616
Planinhalt	Freie Landschaftsarchitektin Klosterbergstr.19 39104 Magdeburg	www.liela.de	Email: katrin.schube@liela.de
Plannummer	FRIEDHOF MOSE - MAßNAHMENPLAN		
Gezeichnet	15.06.2020	Gezeichnet K.Schube	Dateiname: Überwachungsplan.docx
Geprüft		Geprüft	Druckdatum

Maßstab 1:500
Plangröße A3

Anlage 1b

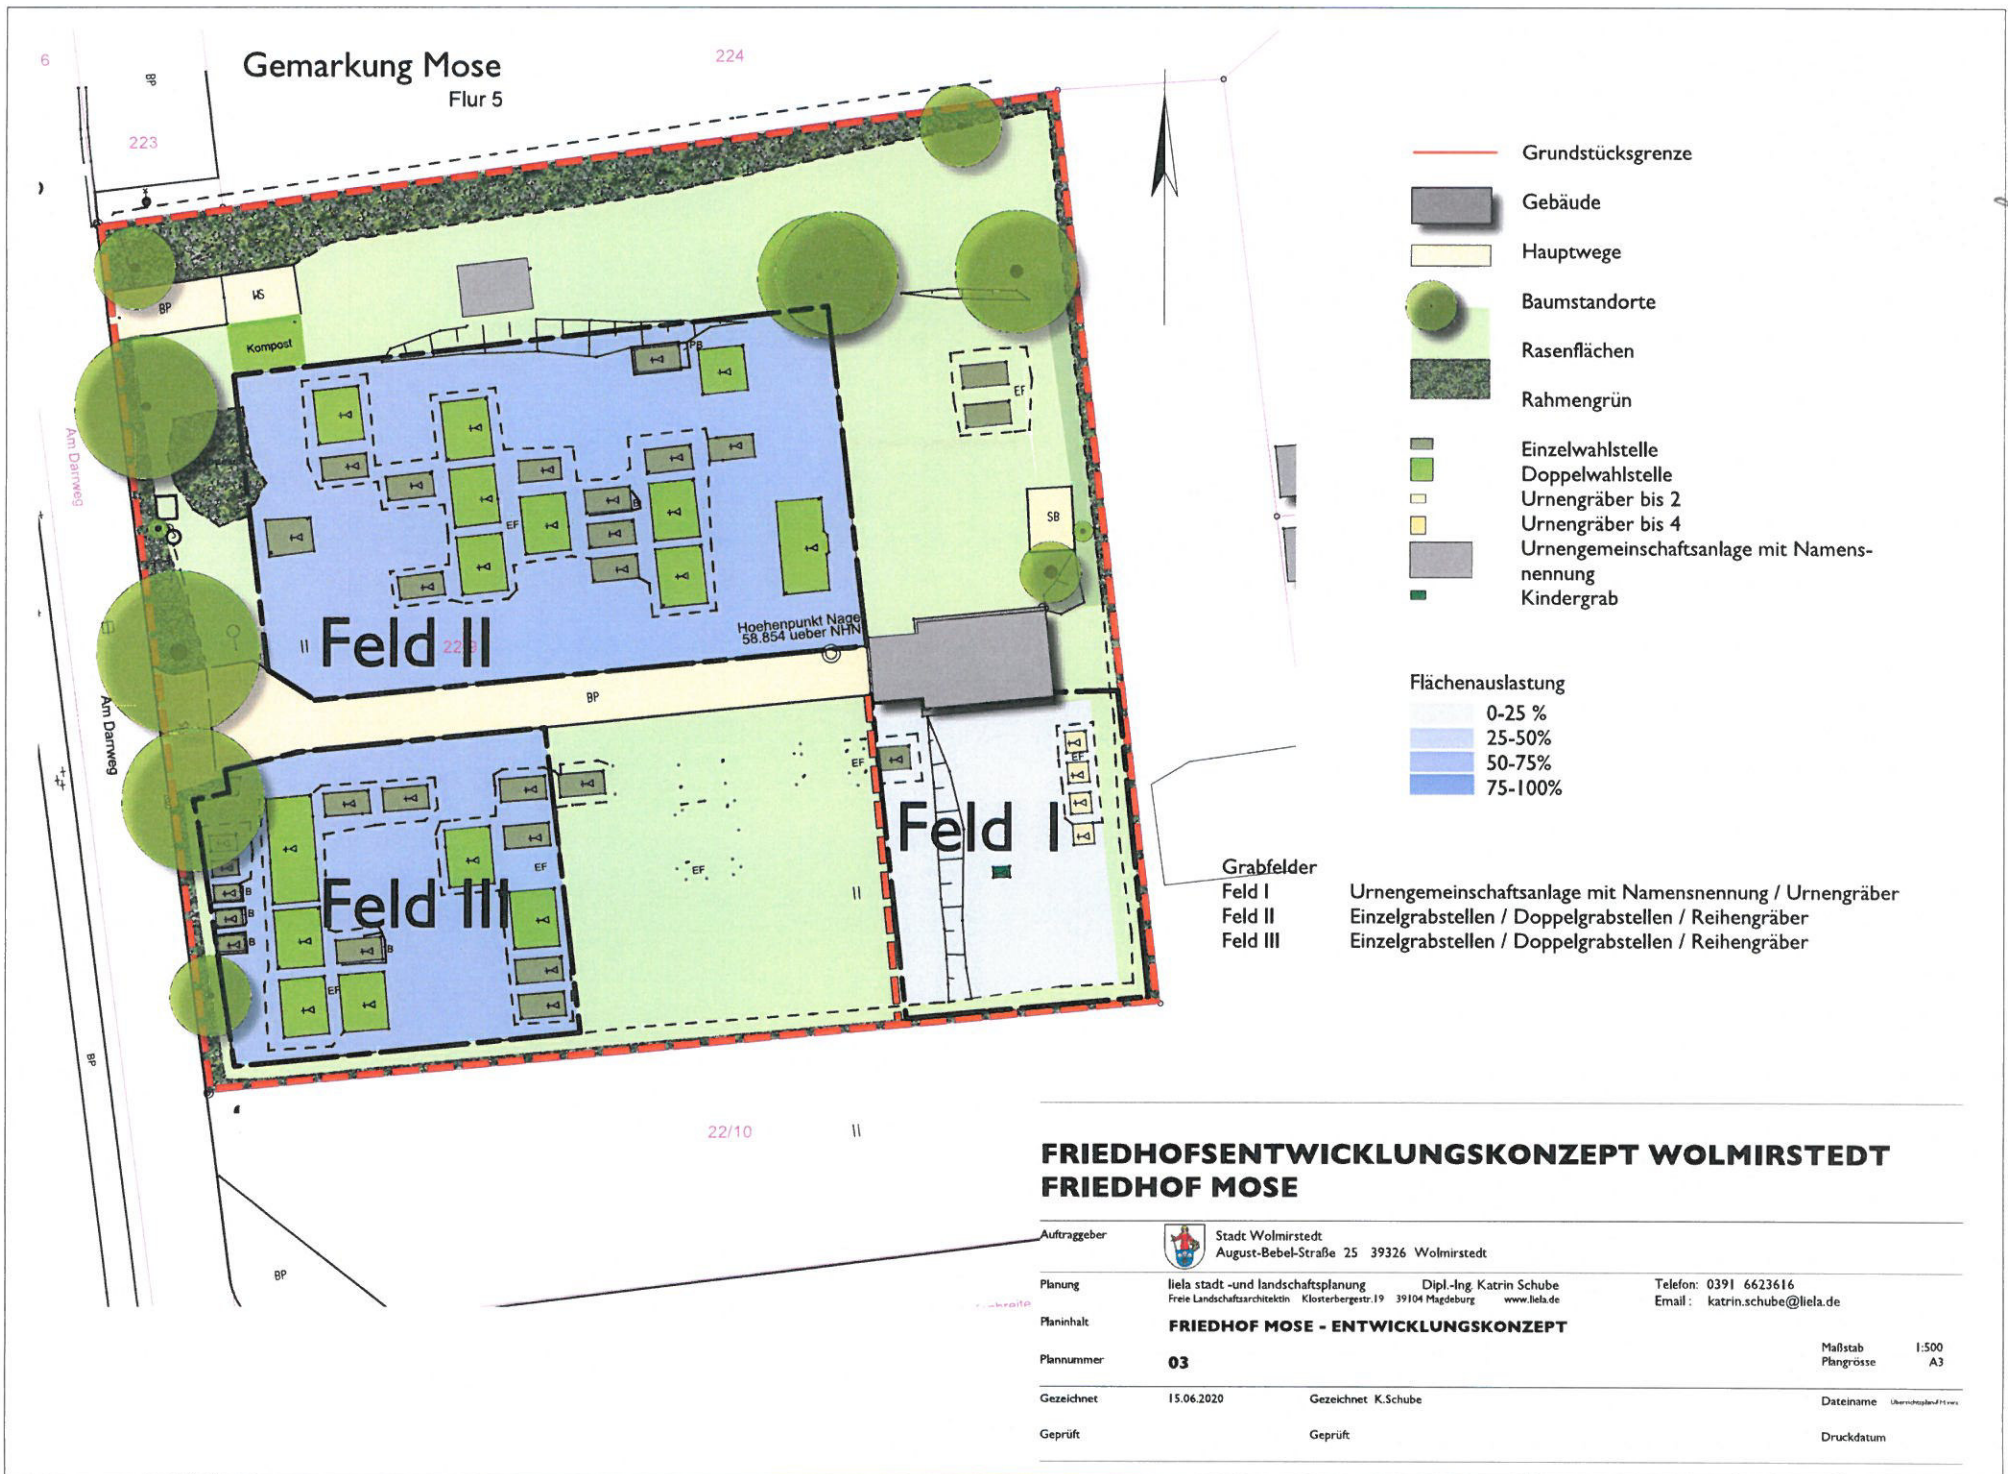

FRIEDHOFSENTWICKLUNGSKONZEPT WOLMIRSTEDT FRIEDHOF MOSE

Auftraggeber



Stadt Wolmirstedt
August-Bebel-Straße 25 39326 Wolmirstedt

Planung

liela stadt- und landschaftsplanung Dipl.-Ing. Katrin Schube
Freie Landschaftsarchitektin Klosterbergstr. 19 39104 Magdeburg www.liela.de

Telefon: 0391 6623616

Email: katrin.schube@liela.de

Planinhalt

FRIEDHOF MOSE - ENTWICKLUNGSKONZEPT

Plannummer

03

Maßstab 1:500
Plangröße A3

Gezeichnet

15.06.2020

Gezeichnet K.Schube

Dateiname Übersichtsplan 11 rev.

Geprüft

Geprüft

Druckdatum