



Karte B : Darstellung des Zentralen Ortes
Maßstab 1:30.000

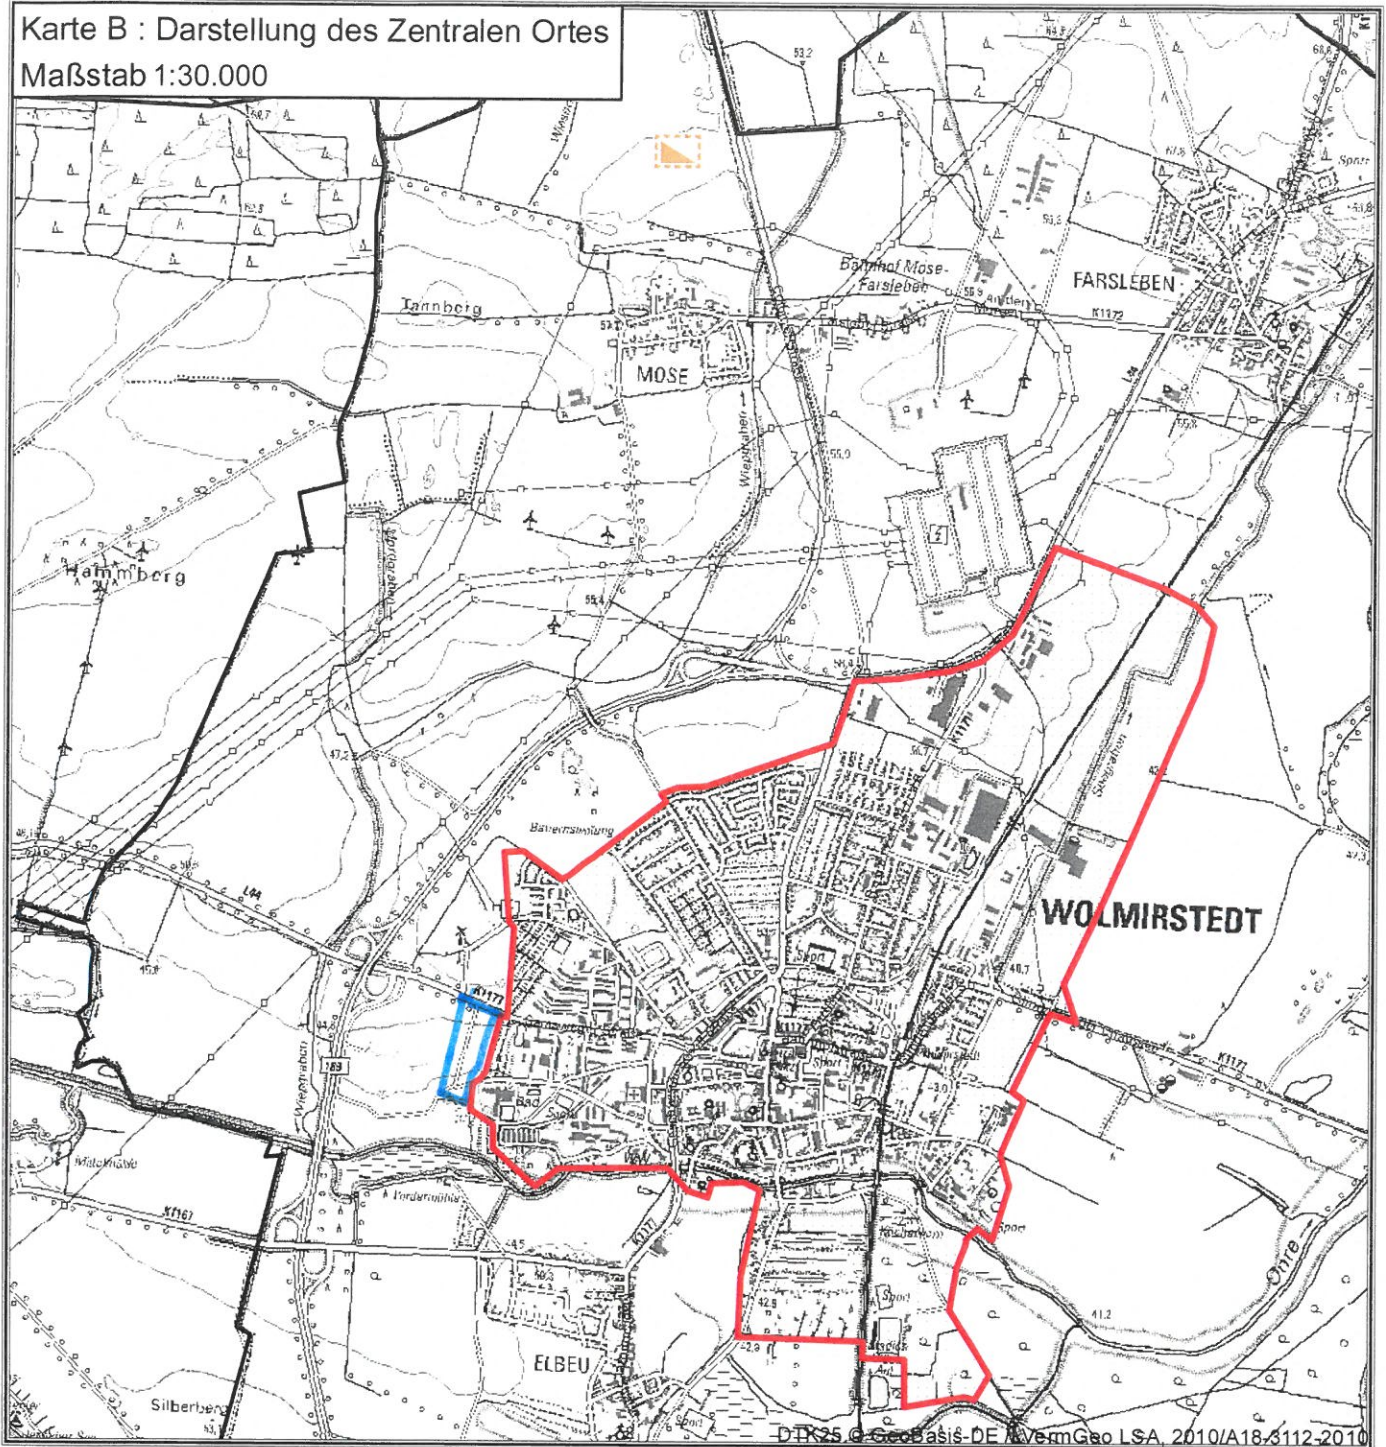

Karte A : Abgrenzung des Zentralen Ortes
Maßstab 1:100.000

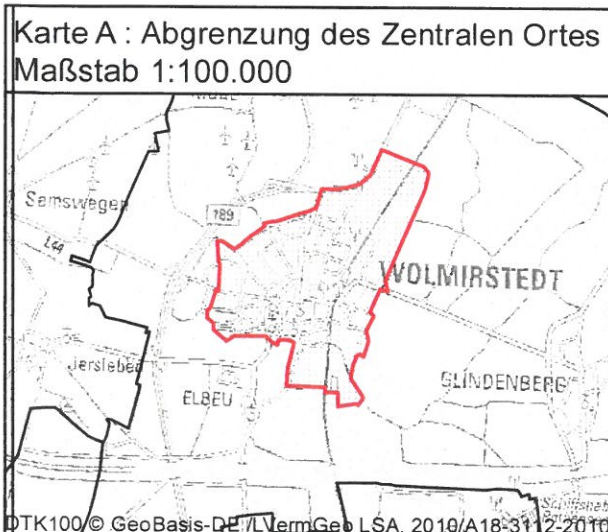

**Grundzentrum
Wolmirstedt**

*Vorschlag zur
Erweiterung*




Zentraler Ort



Schwerpunktstandort für Industrie
und Gewerbe am Zentralen Ort, geplant



Gemeindegrenze

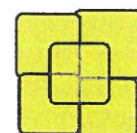

**Regionale Planungsgemeinschaft
Magdeburg**

Julius-Bremer-Straße 10
39104 Magdeburg

region magdeburg