


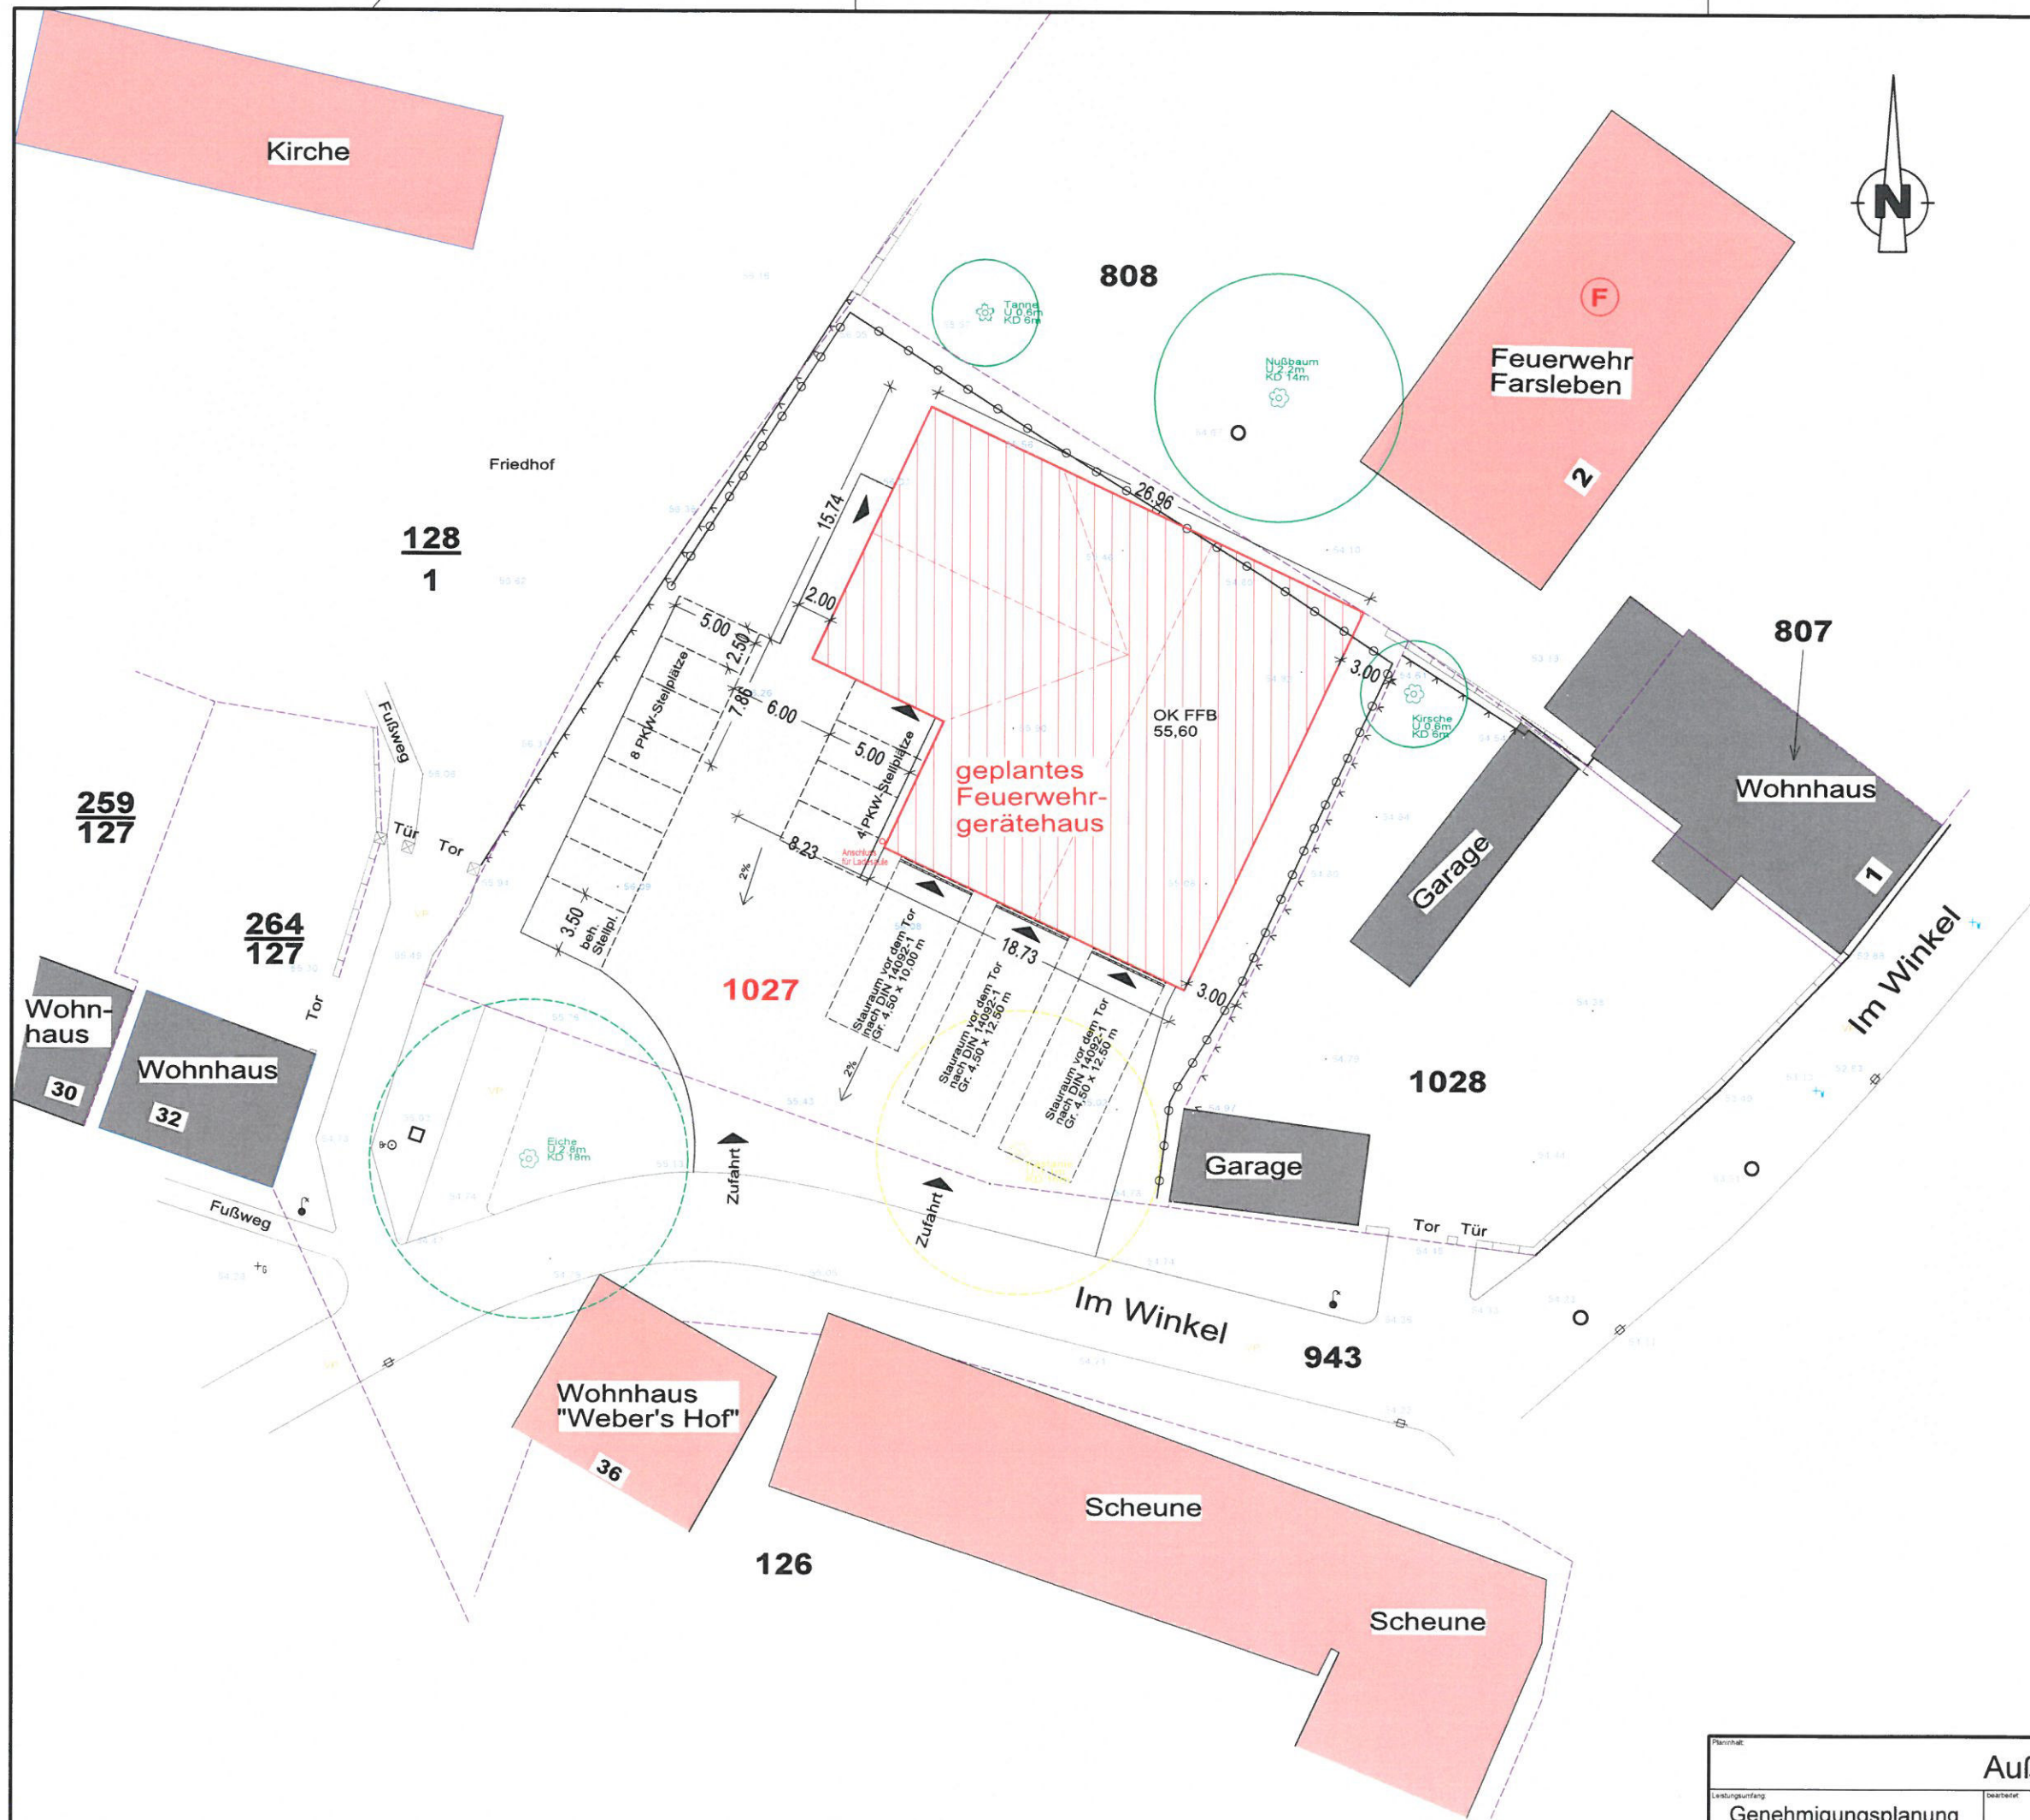



- LEGENDE**
- A-Mast
 - Wasserschieber
 - Unterflurhydrant
 - Kanaldeckel
 - Schacht
 - Upnalschacht
 - Gulli/Einlauf
 - Lampe
 - Garten
 - Gebüsch
 - Grünland
 - Zaun
 - Hecke
 - Mauer
 - Laubbaum
 - Nadelbaum
 - Gasschieber
 - Verkehrszeichen
 - Ampel
 - Schaltschrank
 - Brunnen
 - Litfasssäule
 - Pumpe
 - Stromltg. oberird.


RS Rohrsohle unb unbefestigt
A Asphalt SB Straßenbeton
SD Schotterdecke KP Kleinpflaster
VP Verbundpflaster GP Großpflaster
S Sand PB Plattenbeton
RGS Rasengittersteine
R/S Regen-/Schmutzwasser

- Bestandsgebäude
- Neubau
- Baumfällung (Kastanie)
- befestigte Flächen

Gemeinde: Stadt Wolmirstedt
Gemarkung: Farsleben
Flur: 3
Flurstück: 1027
Höhenlage: 160 (NHN)
OK FFb EG: 55,60
Grundlage für den Außenanlagenplan
war der Lage- und Höhenplan von
Dipl.-Ing. M. Baranowski.

Alle Maße sind am Bau zu überprüfen!

Projekt-Nr.	050-20
Objekt	Freiwillige Feuerwehr Farsleben Im Winkel Farsleben
Bauvorhaben	Neubau eines Feuerwehrgerätehauses
Auftraggeber	Stadt Wolmirstedt A.-Bebel-Str. 25 39326 Wolmirstedt
Auftragnehmer	Planungsbüro Schenk u. Tappe GbR
Datum	18.11.20

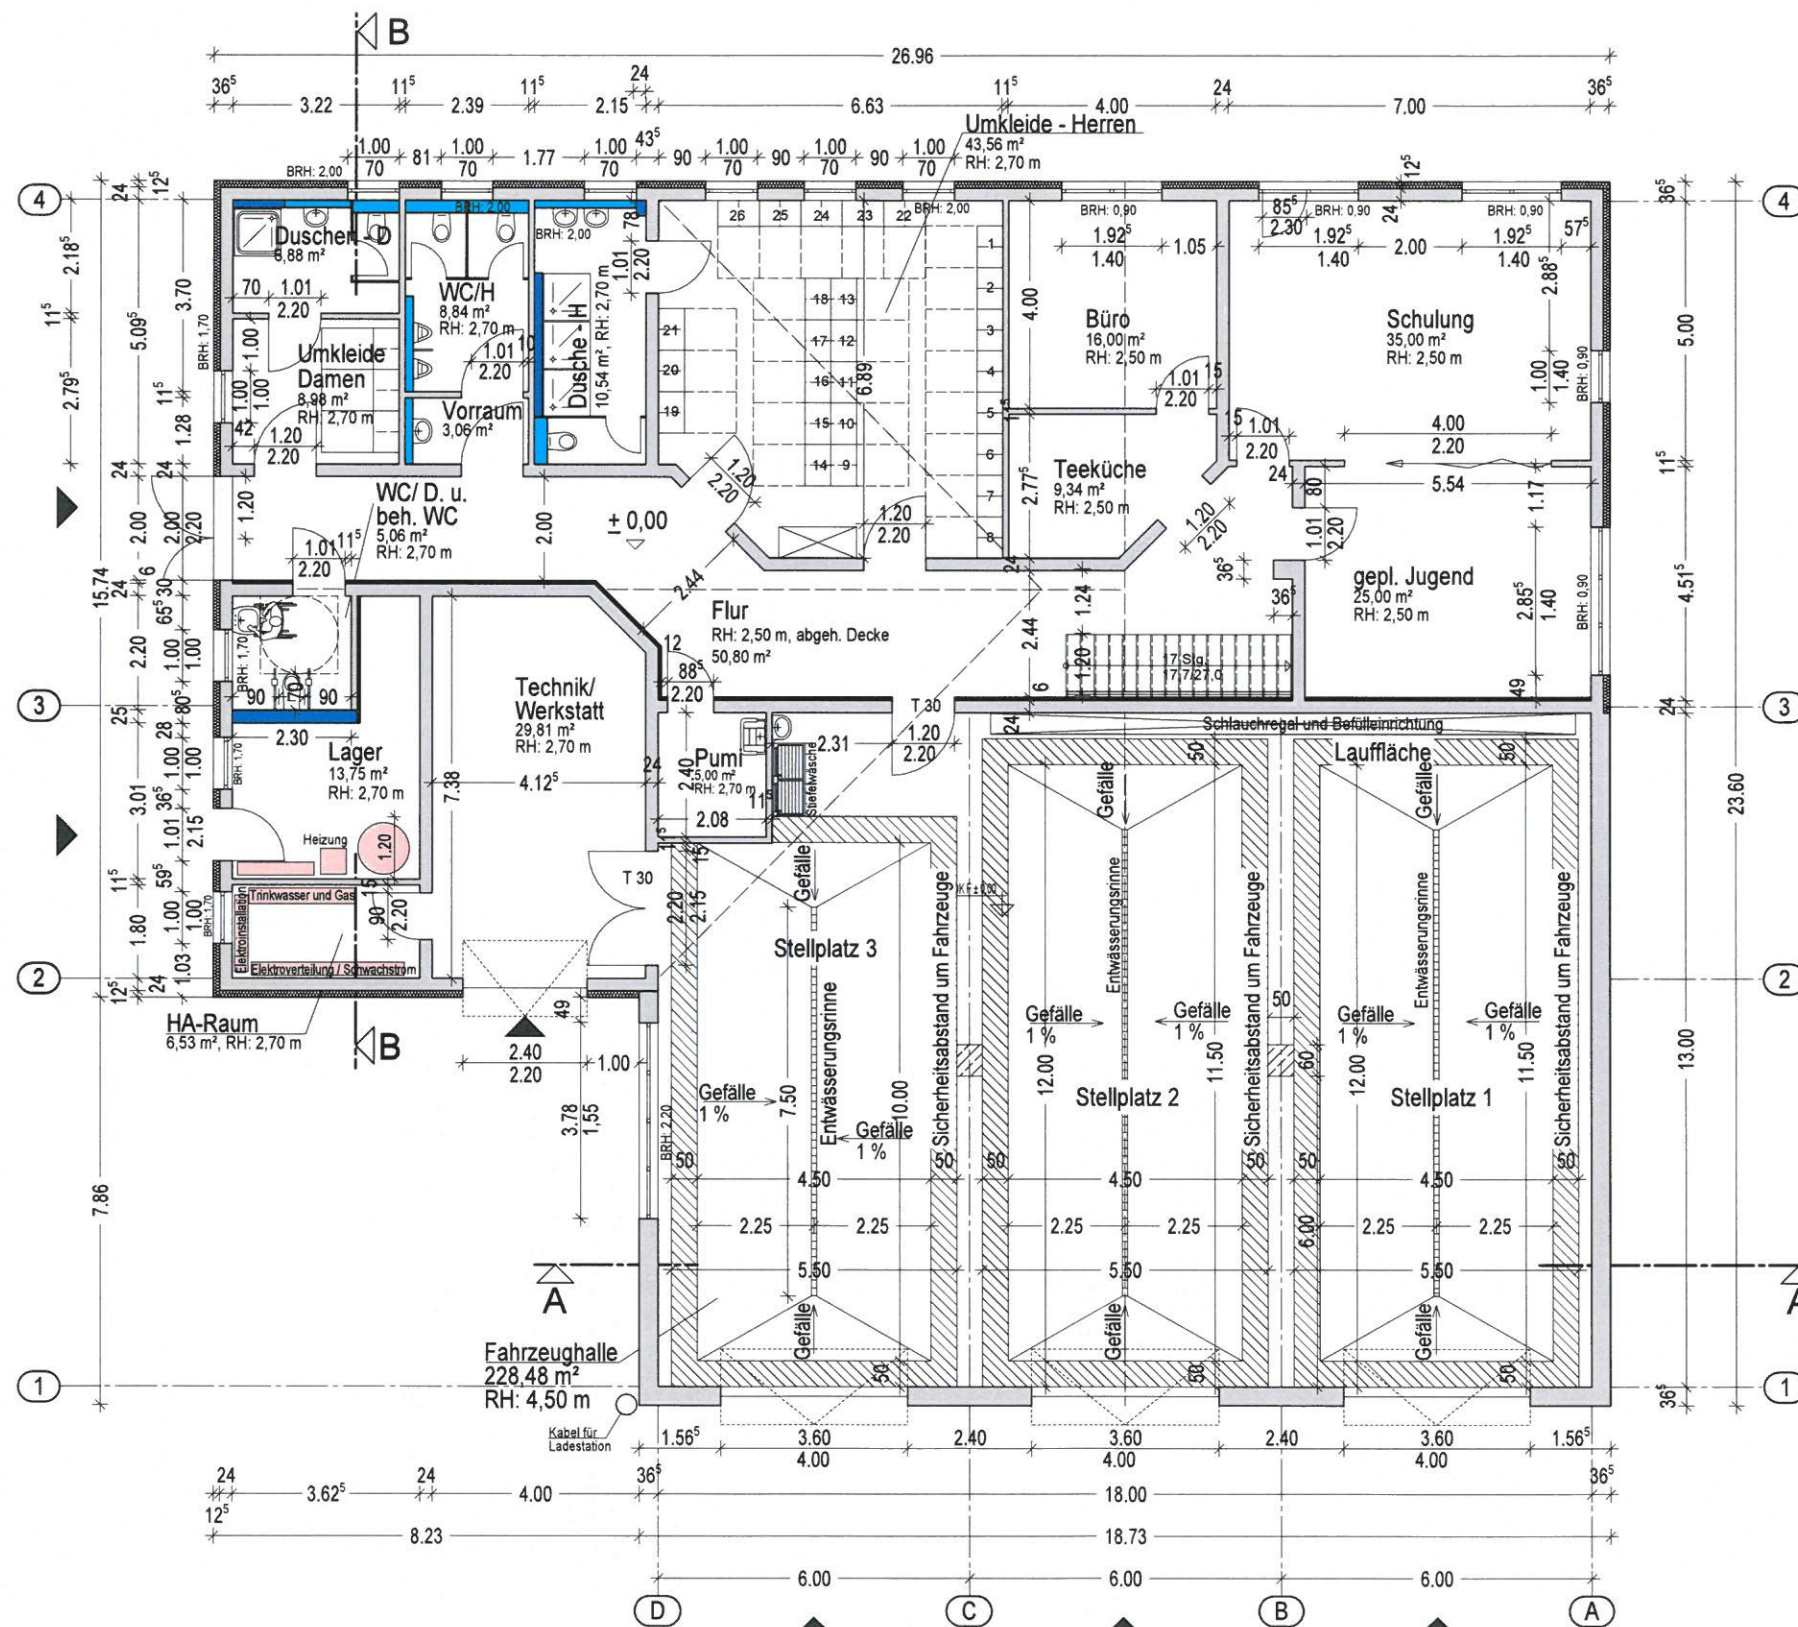

Raum-Nr.	Titel	Fläche m²	Umfang m	Raum-Höhe m	Fußboden
1	Schulung	35,00	24,00	2,50	R 9
2	gepl. Jugend	25,01	20,11	2,50	R9
3	Büro	16,00	16,00	2,50	R9
4	Teeküche	9,34	12,45	2,50	R10
5	Umkleide/ Herren	43,56	26,02	2,70	R10
6	Duschen	10,54	14,48	2,70	R10
7	WC/ H	8,84	12,18	2,70	R10
8	Vorraum	3,06	7,34	2,70	R10
9	Dusche/ WC / D	6,88	10,80	2,70	R10
10	Umkleide/ Damen	8,98	12,02	2,70	R10
11	beh. WC	5,06	9,00	2,70	R10
12	Flur	50,80	51,13	2,50	R9
13	Technik	29,81	22,35	2,70	R11
14	Lager	13,75	18,16	2,70	R11
15	HA-Raum	6,53	10,85	2,70	R11
16	Pumi	4,99	6,88	4,50	R12
17	Fahrzeughalle	228,48	62,00	4,50	R12
		506,63	335,77		

Legende:

- Mauerwerk - Neu
- Mauerwerk mit WDVS - Neu
- Trockenbau raumhoch
- Vorsatzschale h=1,20 m
- Dachlinie

OK FFB Erdgeschoss auf 55,60, Höhenstatus 160 (NHN)




Alle Maße sind am Bau zu überprüfen!


Projekt-Nr.	050-20
Objekt	Freiwillige Feuerwehr Farsleben Im Winkel Farsleben
Bauvorhaben	Neubau eines Feuerwehrgerätehauses
Auftraggeber	Stadt Wolmirstedt A.-Bebel-Str. 25 39326 Wolmirstedt
Auftragnehmer	Planungsbüro Schenk u. Tappe GbR
Datum	18.12.20

Planinhalt:		Grundriss Erdgeschoss			
Leistungsumfang	Genehmigungsplanung	bearbeitet	<i>Budach</i>	Bauvorlageberechtigt	<i>Schenk</i>
H/B = 420 / 594 (0.25m²)		Dipl.-Ing. (FH) J. Schenk	Dipl.-Ing. (FH) J. Schenk	Maßstab 1	1:100
				Maßstab 2	-
				Maßstab 3	-
				Plan-Nr.	3

Schnitt A - A

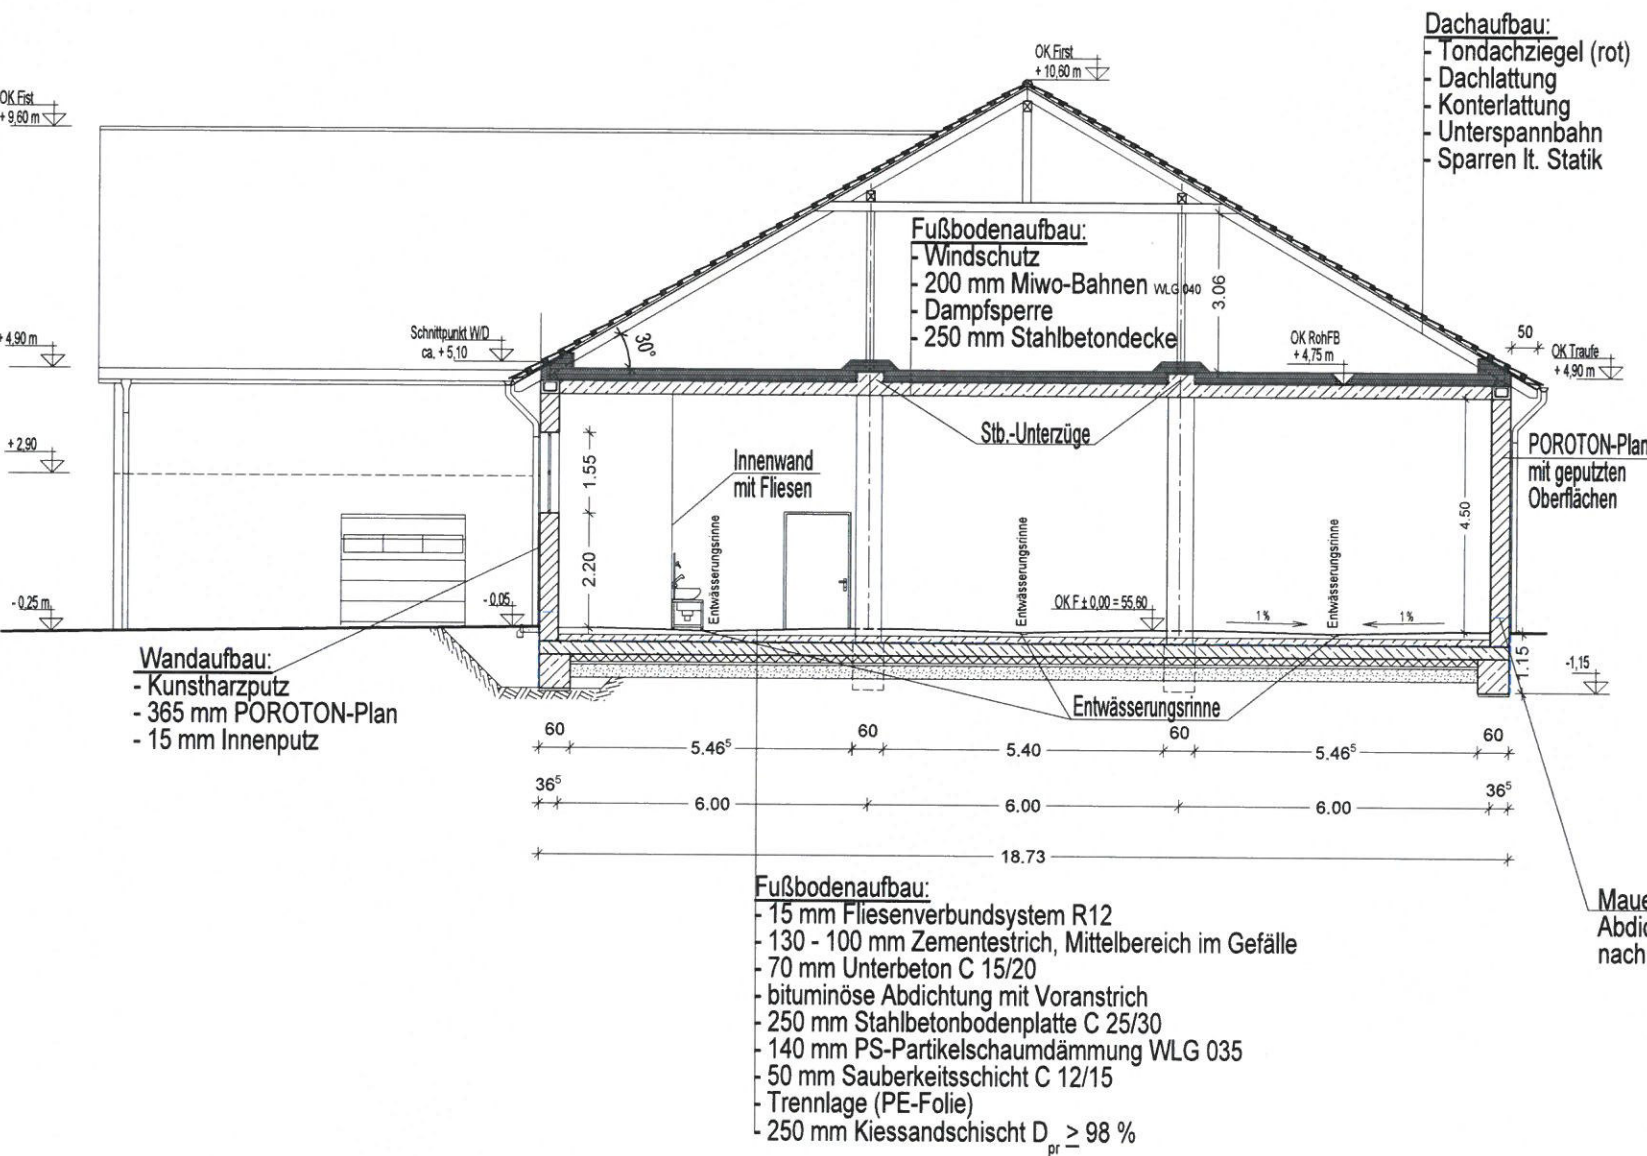

Schnitt B - B

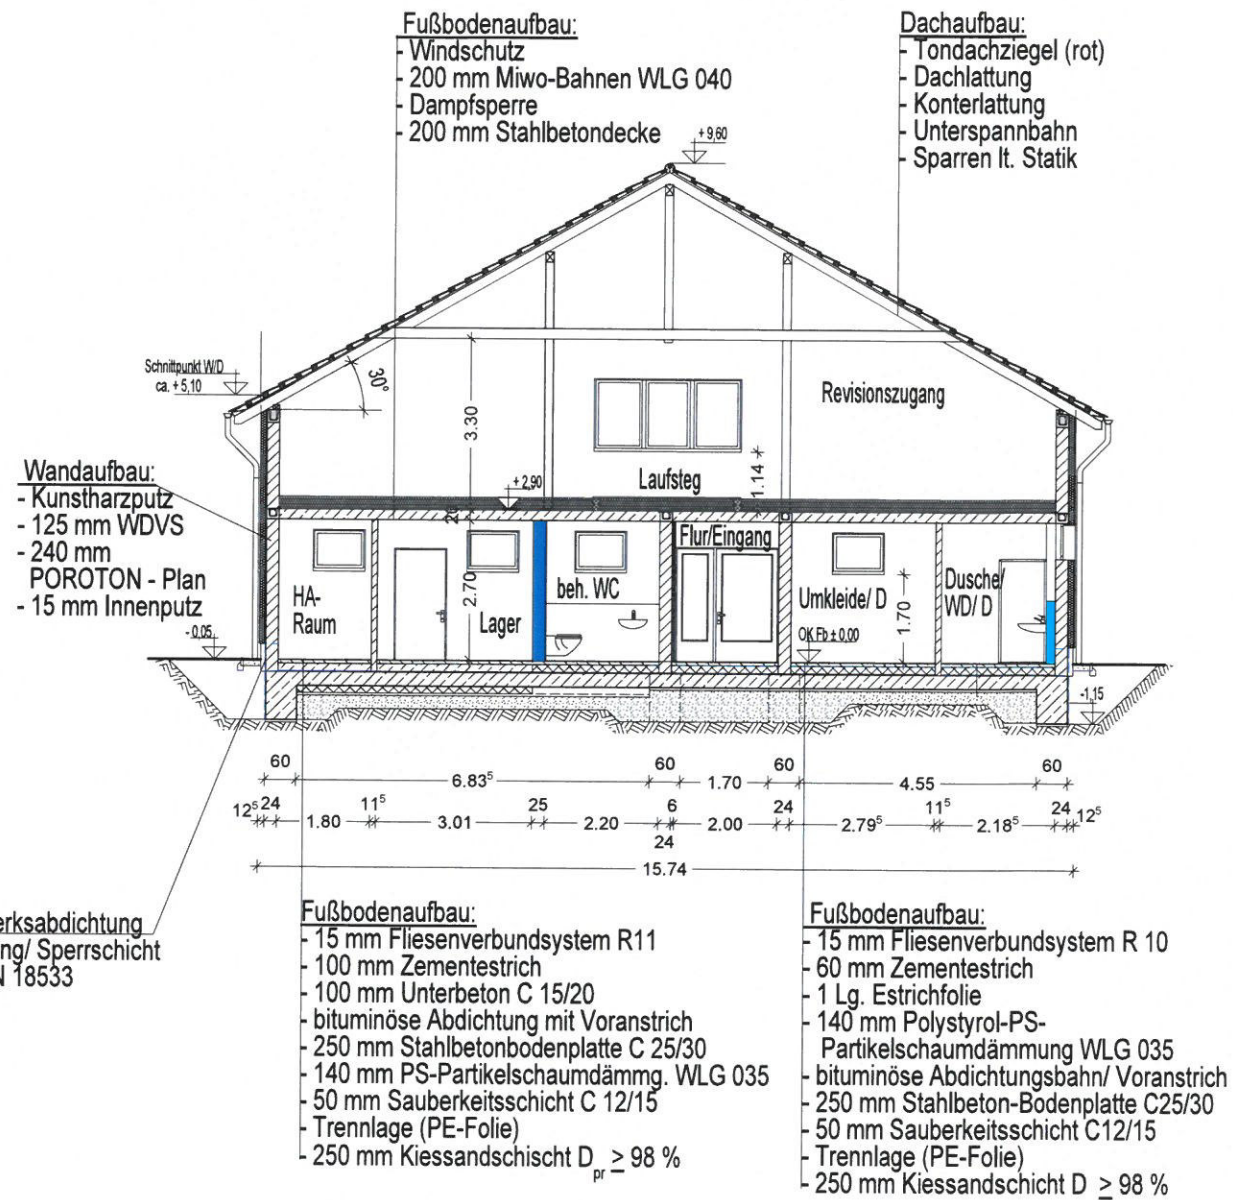

- Legende:
- Mauerwerk - Neu
 - Mauerwerk mit WDVS - Neu
 - Trockenbau raumhoch
 - Vorsatzschale h=1,20 m
 - Wärmedämmung

OK FFB Erdgeschoss auf 55,60, Höhenstatus 160 (NHN)

- Fußbodenaufbau - Ausbaureserve:**
- Belag (PVC, Vinyl etc.)
 - 60 mm Estrich CT - C45 - F6 - S60
 - PE - Folie
 - 60 mm Trittschalldämmung WLG 040
 - 200 mm Stahlbetondecke
- Dachschräge- und Deckenaufbau:**
- 220 mm Sparren
 - PE-Folie
 - 60 mm Lattung
 - 12,5 mm GK-Platten

Alle Maße sind am Bau zu überprüfen!

Projekt-Nr.	050-20
Objekt	Freiwillige Feuerwehr Farsleben Im Winkel Farsleben
Bauvorhaben	Neubau eines Feuerwehrgerätehauses
Auftraggeber	Stadt Wolmirstedt A.-Bebel-Str. 25 39326 Wolmirstedt
Auftragnehmer	Planungsbüro Schenk u. Tappe GbR
Datum	18.12.20

Plan-Nr. 5


H/B = 420 / 594 (0.25m²)

Alleinplan 2020


Südansicht




Ostansicht

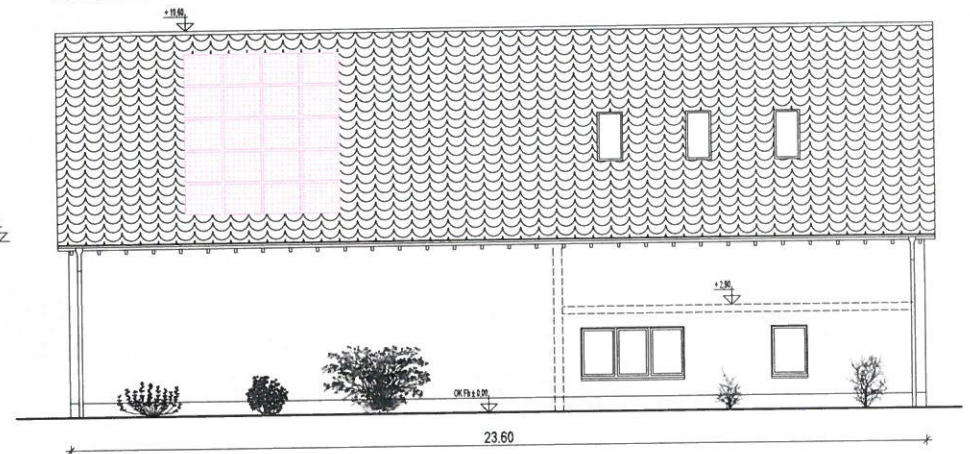

Nordansicht

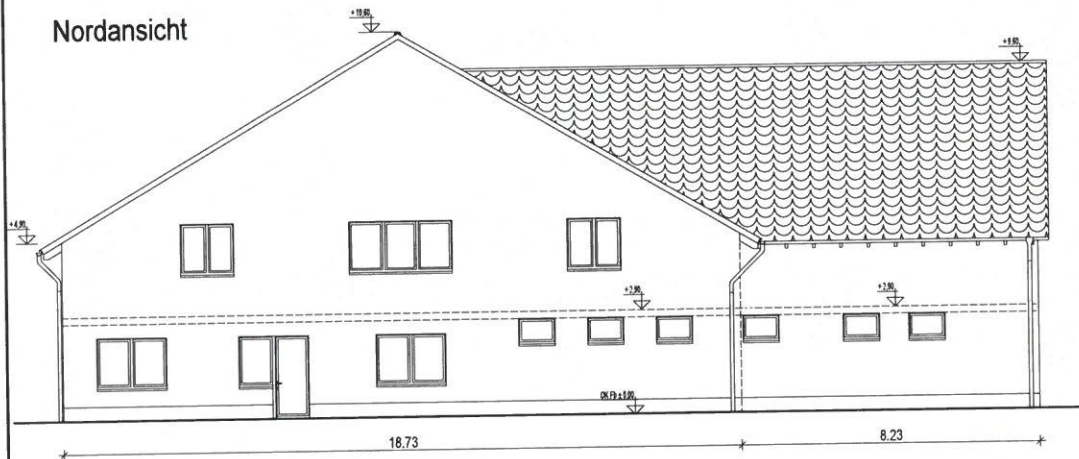

Westansicht

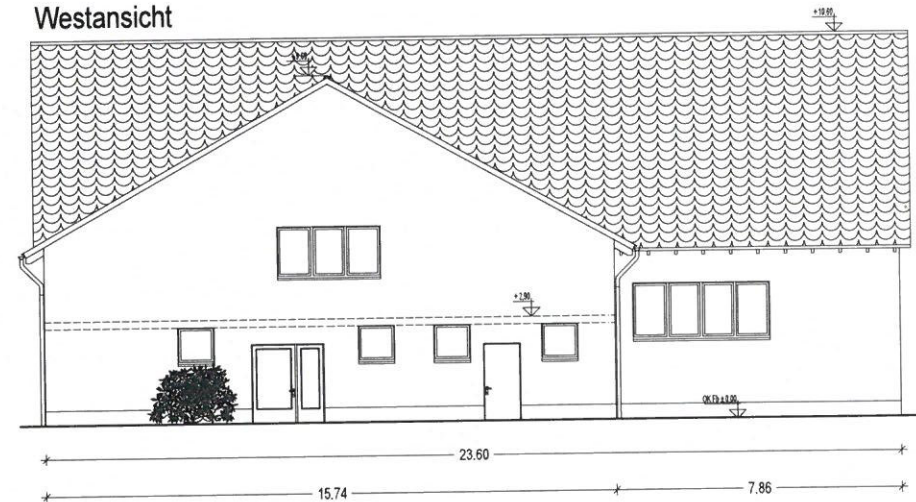


Legende:

 PV - Anlage

Alle Maße sind am Bau zu überprüfen!

Projekt-Nr.	050-20
Objekt	Freiwillige Feuerwehr Farsleben Im Winkel Farsleben
Bauvorhaben	Neubau eines Feuerwehrgerätehauses
Auftraggeber	Stadt Wolmirstedt A.-Bebel-Str. 25 39326 Wolmirstedt
Auftraggeber	Gutenbergstraße 9 39106 Magdeburg www.schenk-und-lappe.com info@schendundlapp.com 0343391 / 73 148 73
Planungsleiter	Schenk u. Lappe GbR
Datum	18.12.20

Ansichten				
Leistungseinheit	Vermaßstab	Bauvermaßstab	Maßstab 1	Maßstab 2
Genehmigungsplanung	1:100	1:100	1:100	1:100
H/B = 420 / 594 (0,25m²)				
				6

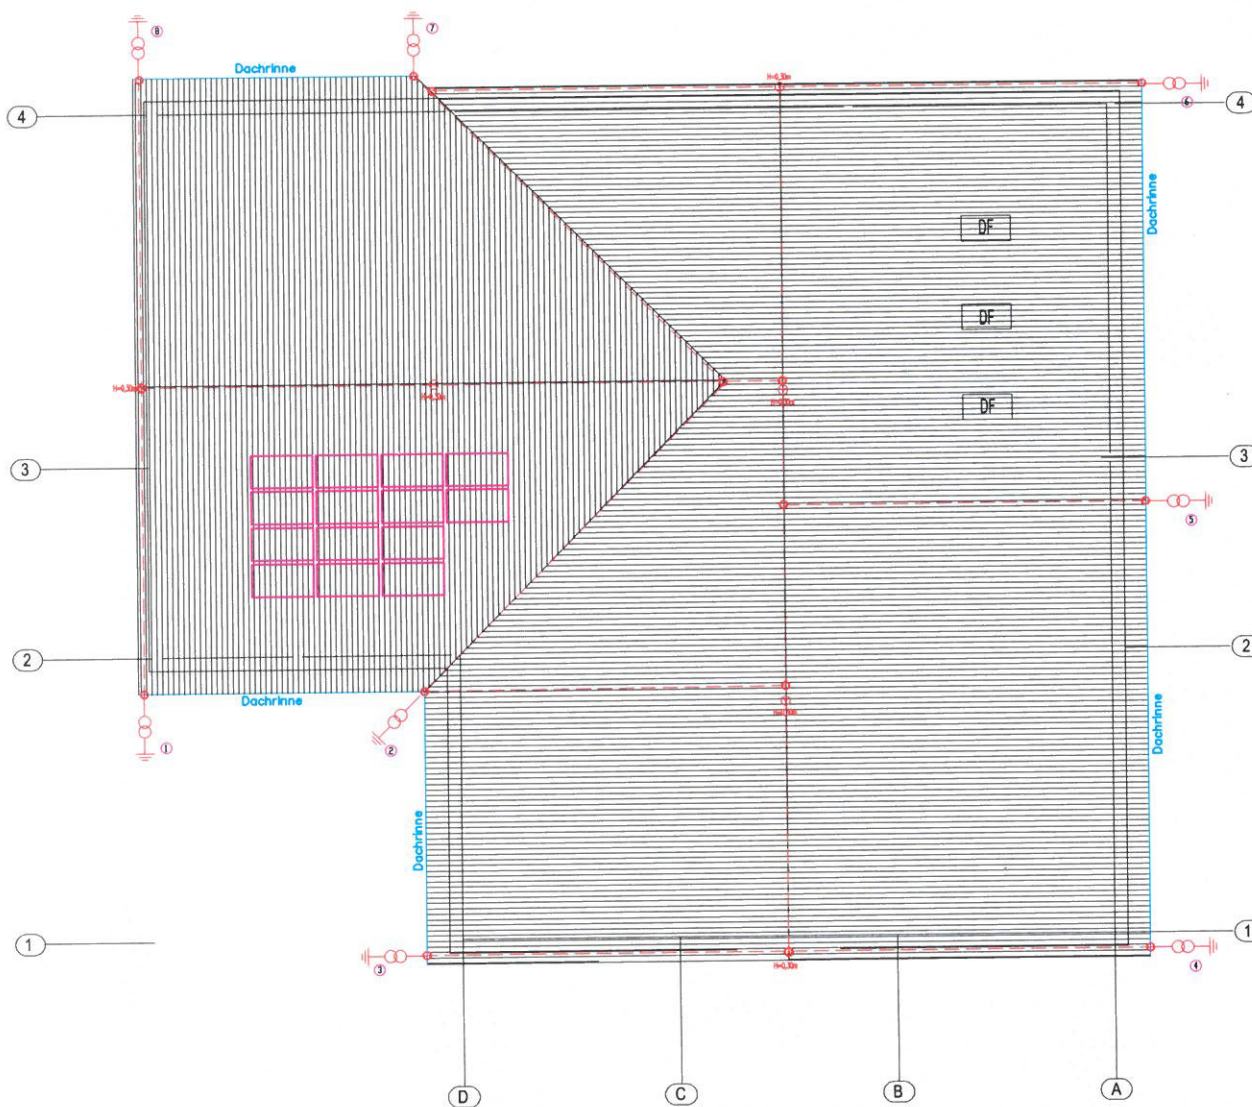

SYMBOLERKLÄRUNG



Solarmodul PV-Anlage

Blitzschutz:

--- Fangleitung Rd 8mm, Alu
Verlegung auf Dachfläche, an First

○ Verbindungs-/Anschlußpunkte

h=4,3m Fangspitze oder Fangstange mit Höhenangabe

||--○ Ableitung mit Trennstelle und Nummer
①

Dachansicht - Elektrotechnik

Zeichnungsart	Zeichner	Gezeichnet	Vermaßstab	Blattgröße	Blattzahl	Reviz
Entwurfsplanung	Dipl.-Ing. M. Walter	Dipl.-Ing. M. Walter	1:100	A2	-	E-3

Projekt-Nr.	050-20
Kunden-Nr.	Freiwillige Feuerwehr Farsleben Im Winkel Farsleben
Objekt	Neubau eines Feuerwehrgerätehauses
Auftraggeber	Stadt Wolmirstedt A.-Bebel-Str. 25 39328 Wolmirstedt
Auftraggeber-Nr.	INGENIEURBÜRO INGENIEURBÜRO by TASCOSYSTEM Prof. Dr. Ing. habil. Dr. habil. Prof. Dr. habil. Dr. habil.
Datum	05.02.21