



Straßenquerschnitt 2
0+160.00

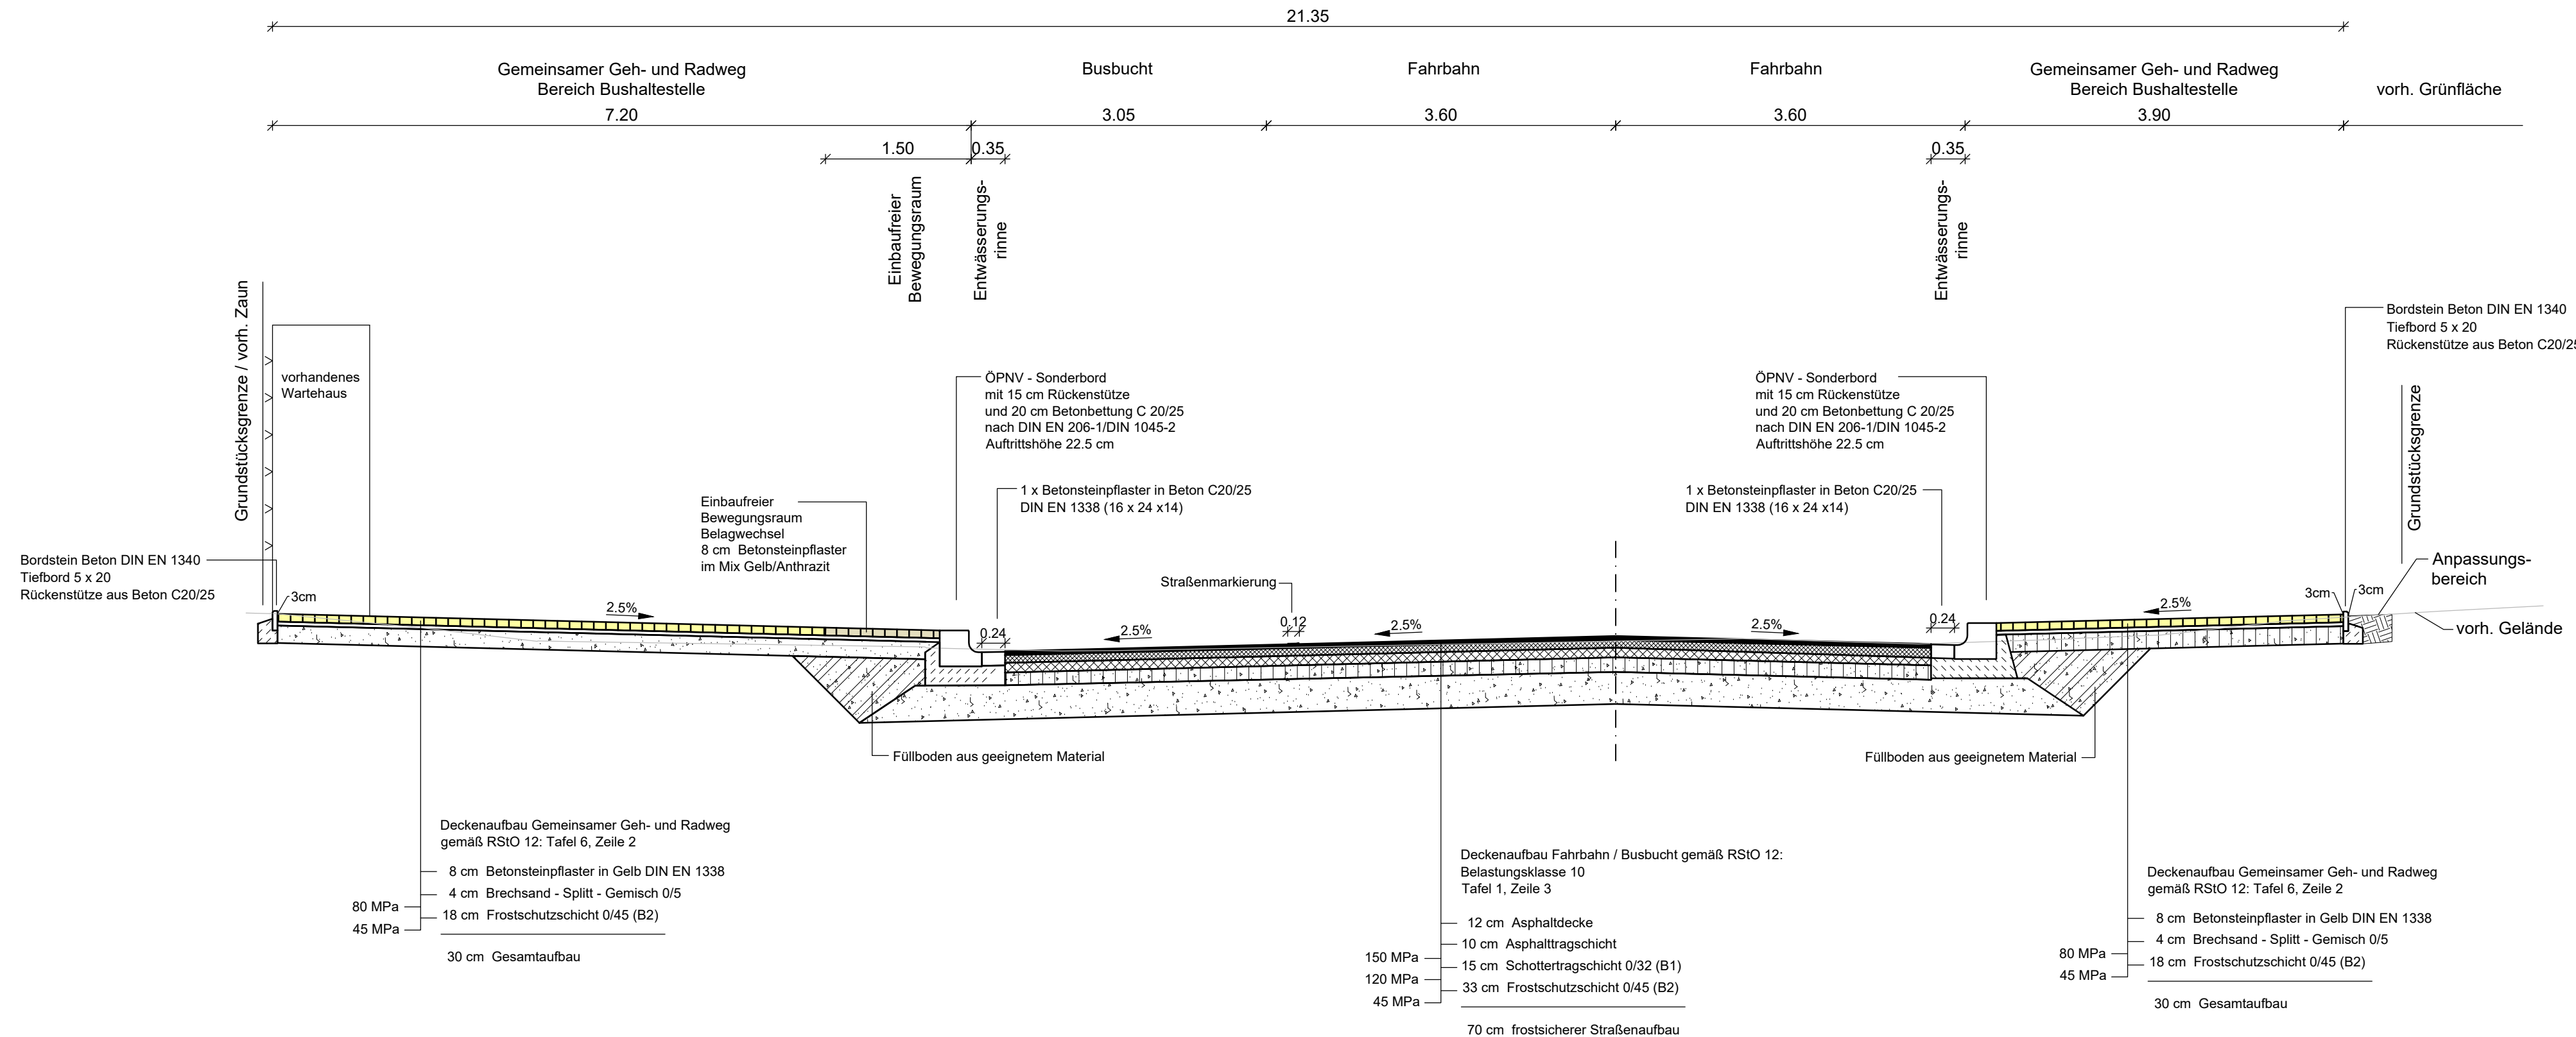

Straßenquerschnitt 3
0+310.00

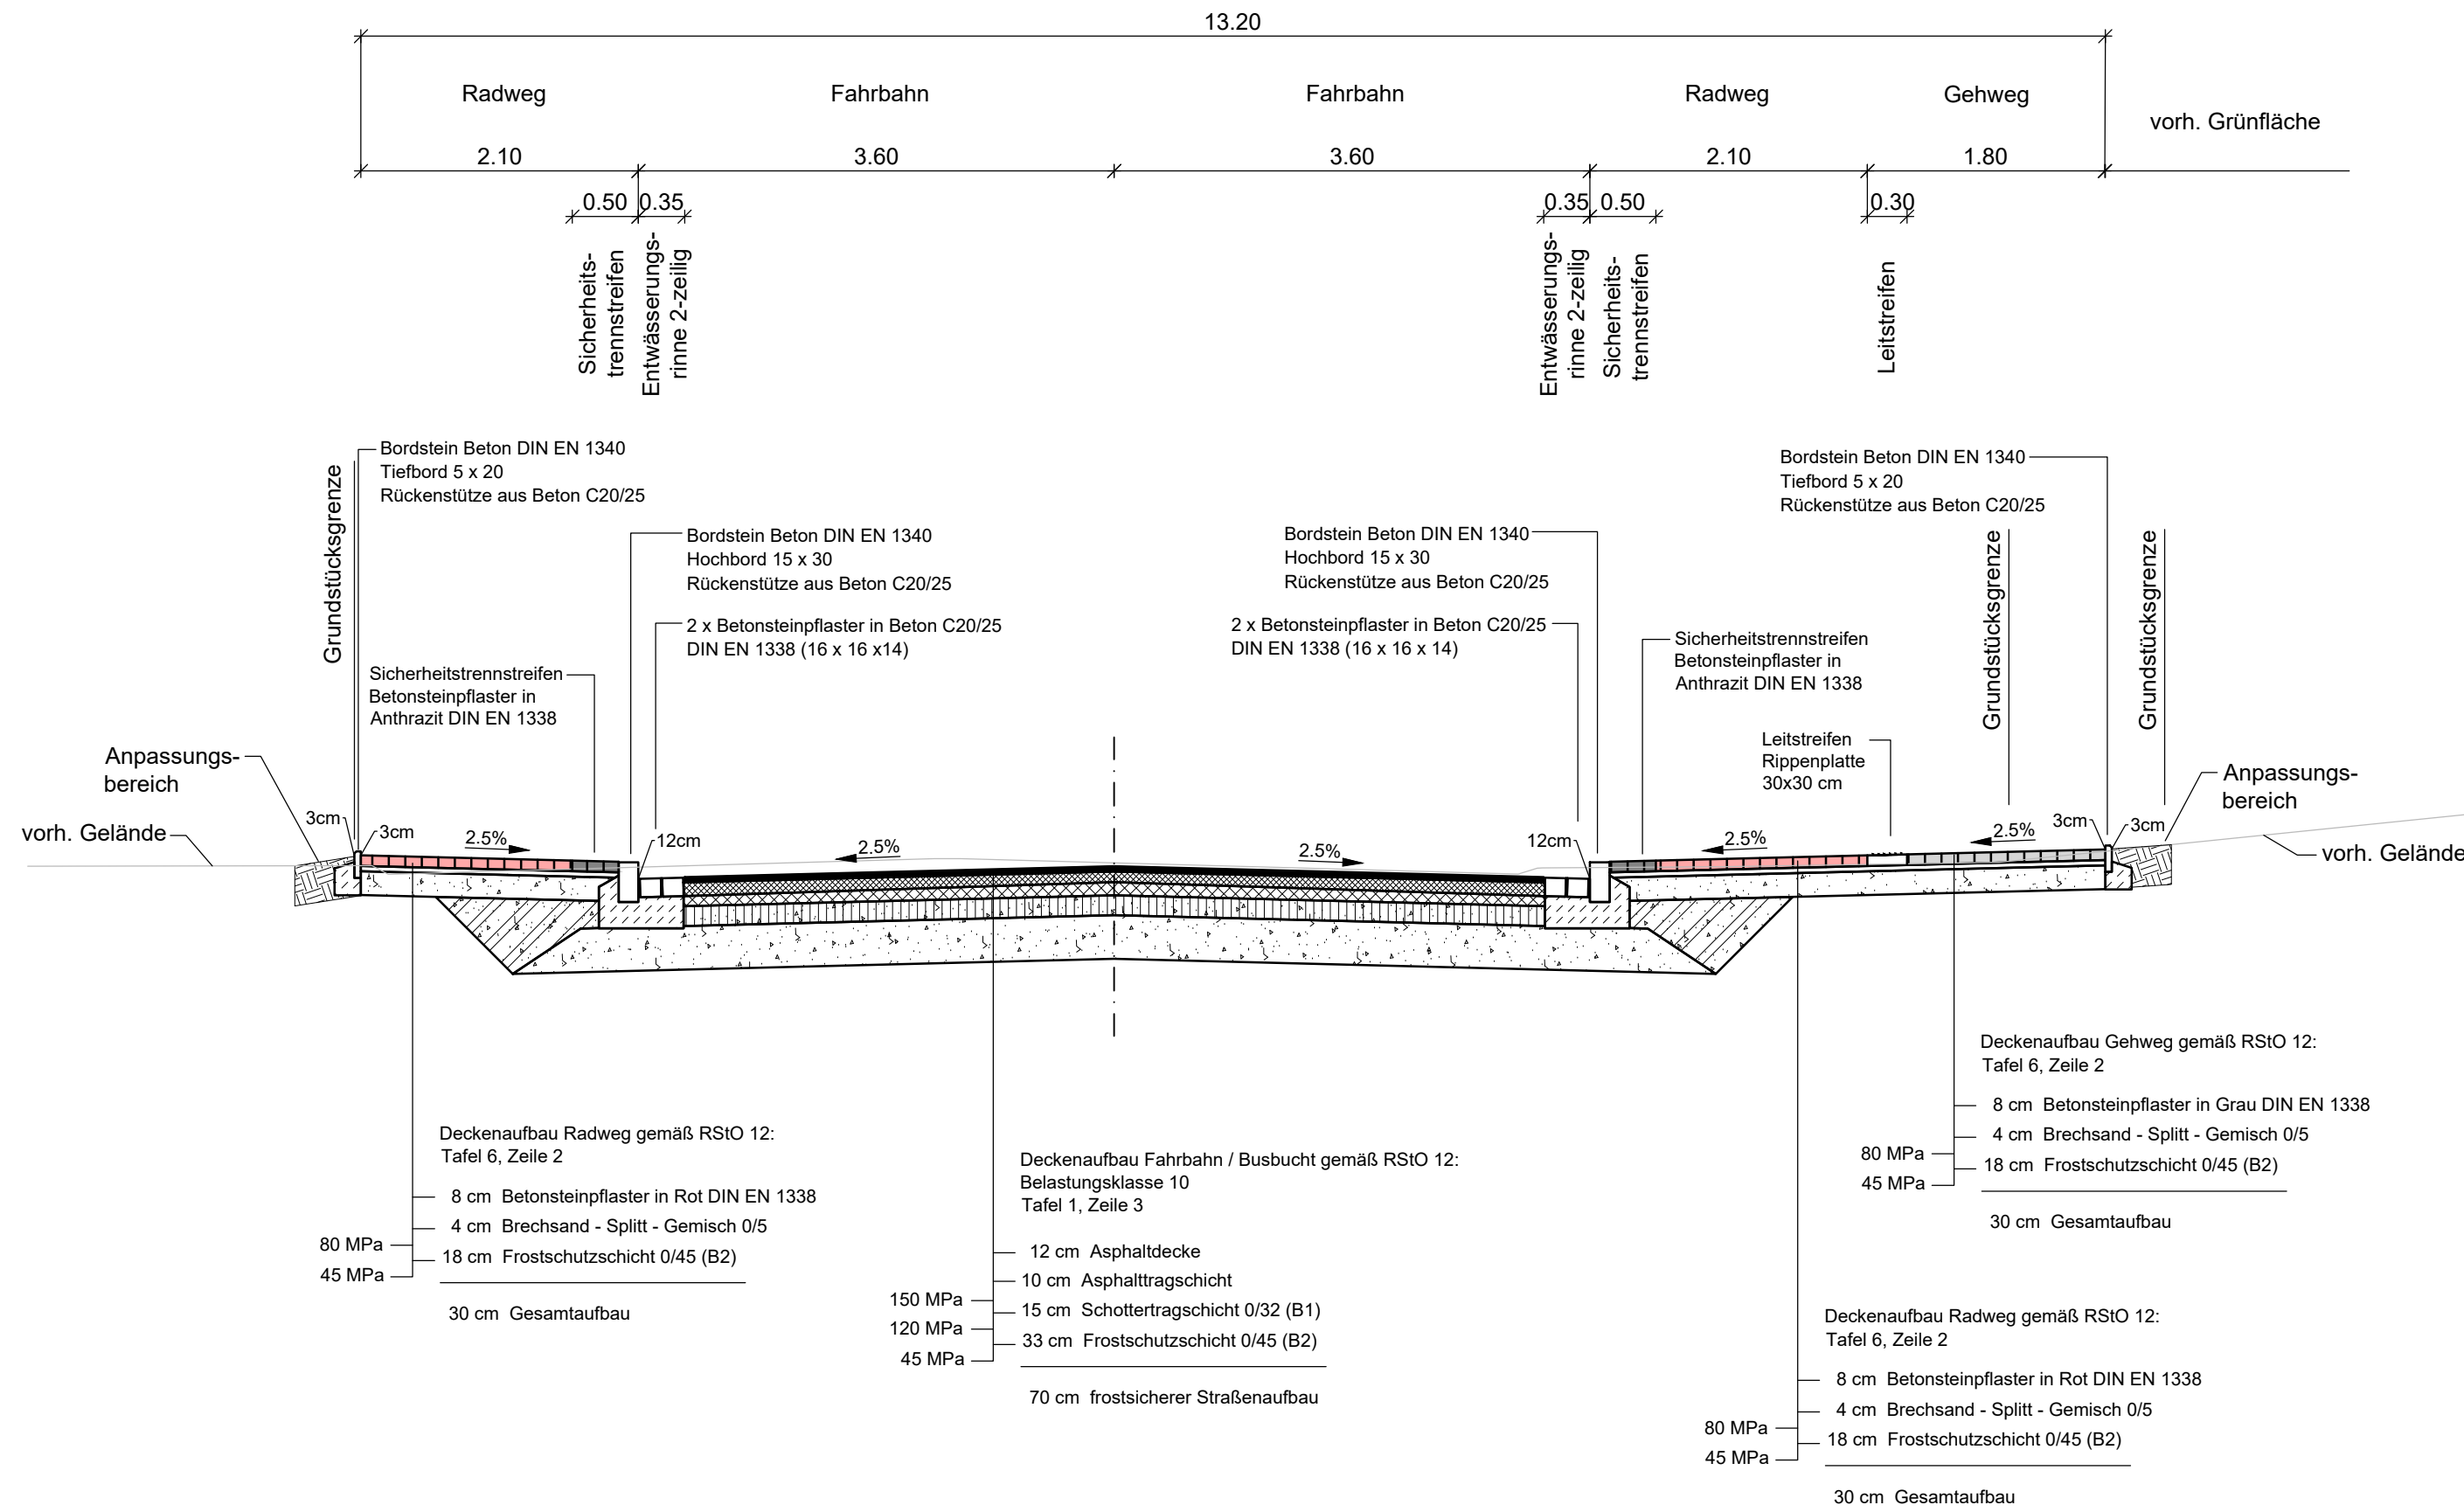

Stadt Wolmirstedt

bearbeitet:	Auftraggeber:	Phase:
D. Höbelt	Stadt Wolmirstedt	EP
gezeichnet:	August - Bebel -Straße 25	Datum:
S. Höbelt	39326 Wolmirstedt	13.07.2021
geprüft:	Projekt:	Höhen-/
R. Wölfer	Stadt Wolmirstedt	Lagestatus:
Pfl-Maßstab:	Geschwister-Scholl-Straße (zwischen den Kreisverkehren)	
1 : 1	Nebenanlagen	
Projekt-Nr.:	Planinhalt:	Maßstab:
20.030	Straßenquerschnitt 2 und 3	1:50
		Blatt Nr.:
		3.2



MUTING GmbH
Rothenseer Straße 24
39124 Magdeburg

Tel.: 0391 2561-100
www.muting.de
muting@muting.de