




Bebauungsplan Nr. 35/19

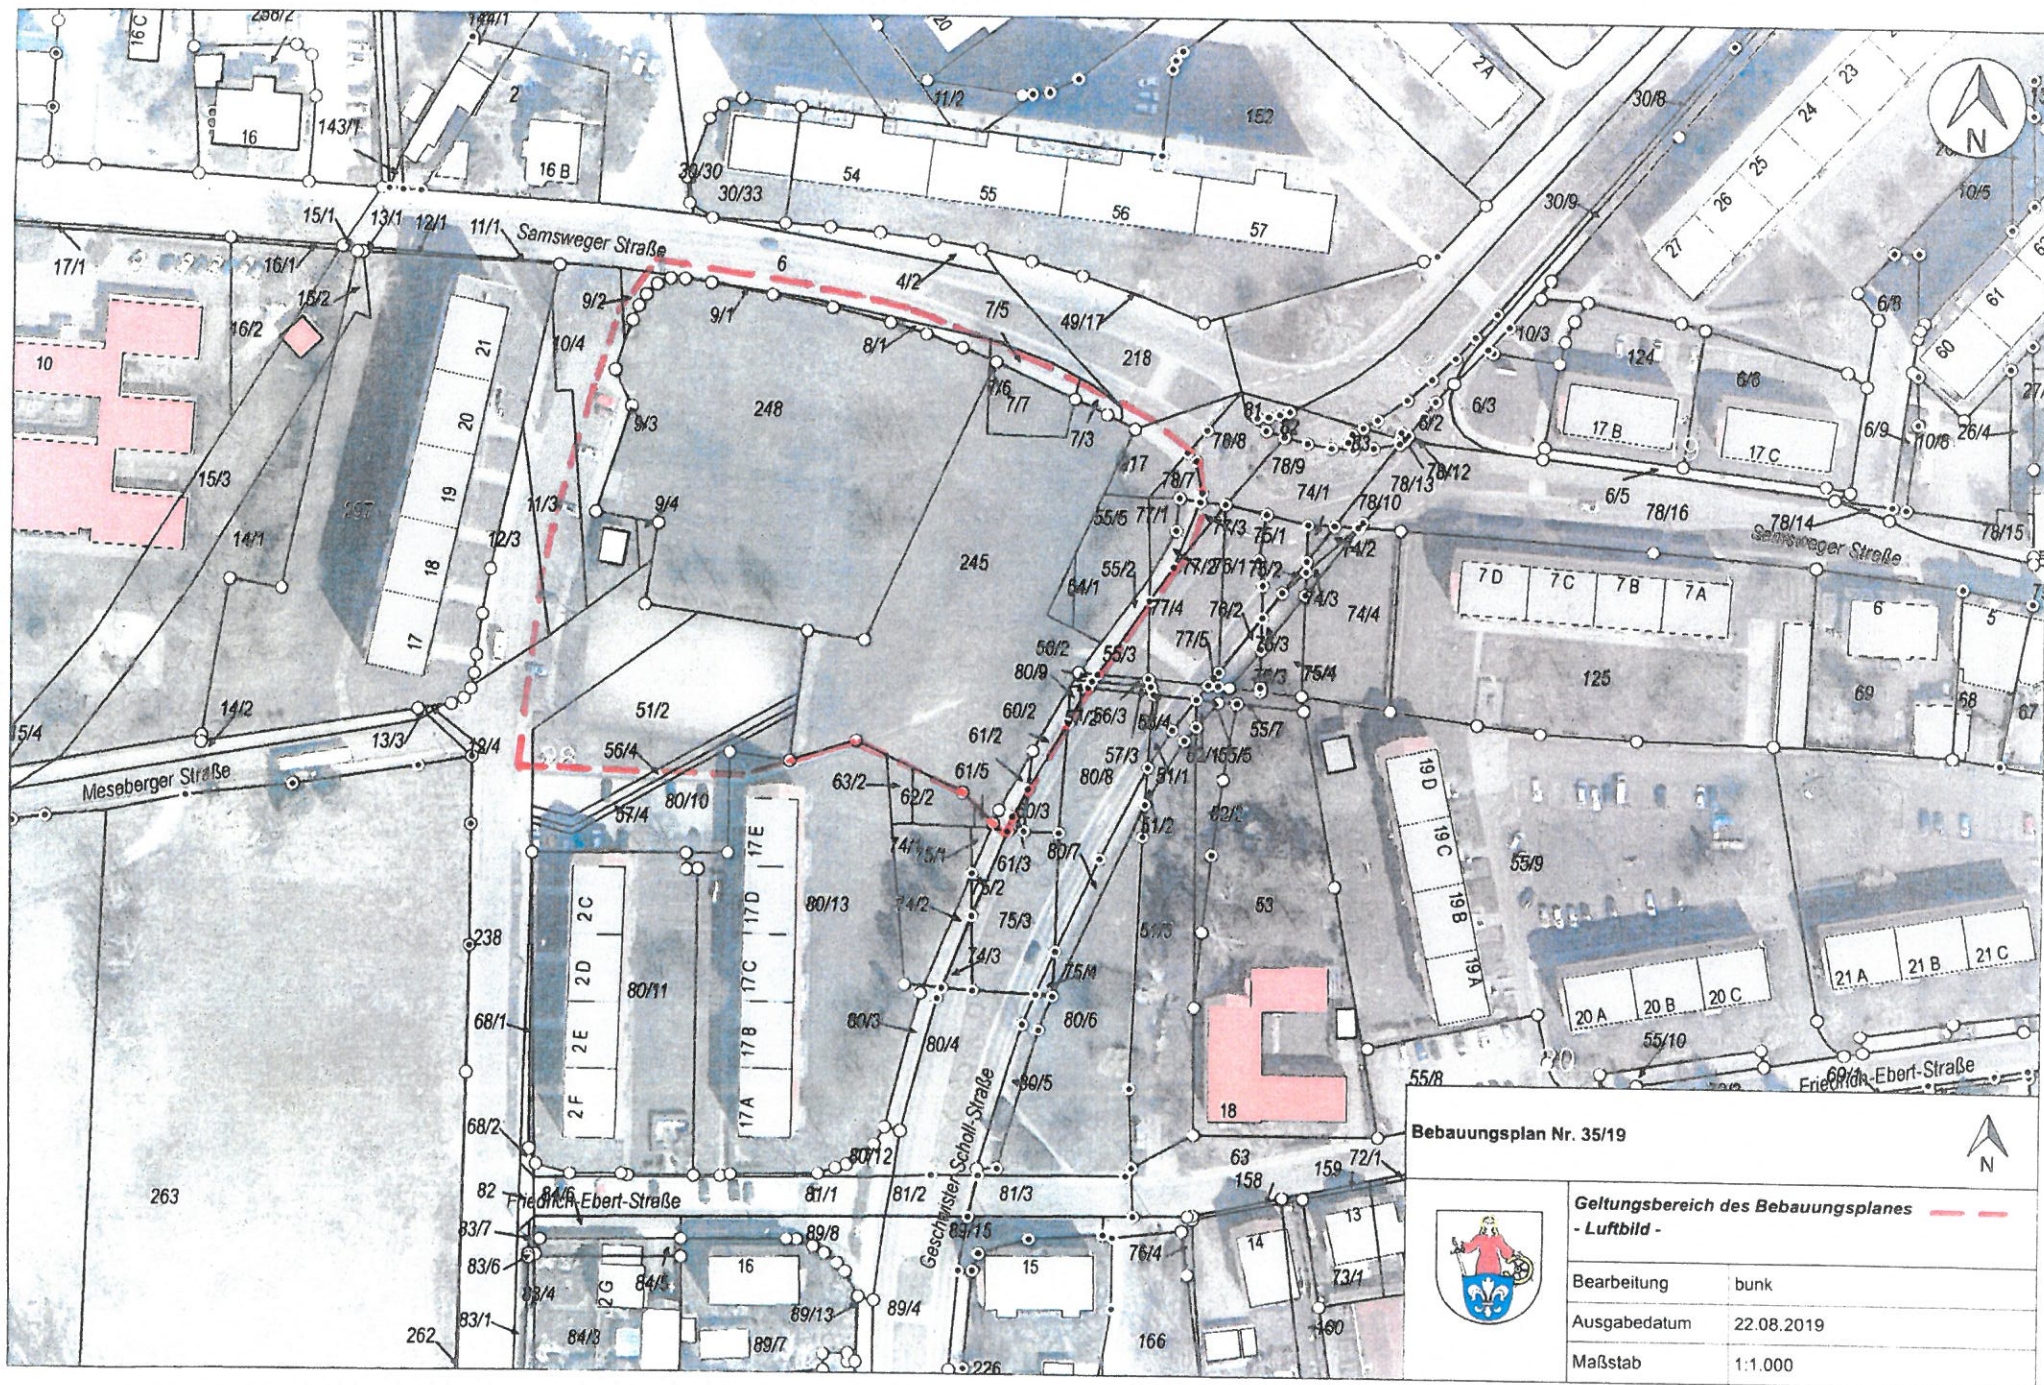

Geltungsbereich des Bebauungsplanes
- Luftbild -

Bearbeitung	bunk
Ausgabedatum	22.08.2019
Maßstab	1:1.000