


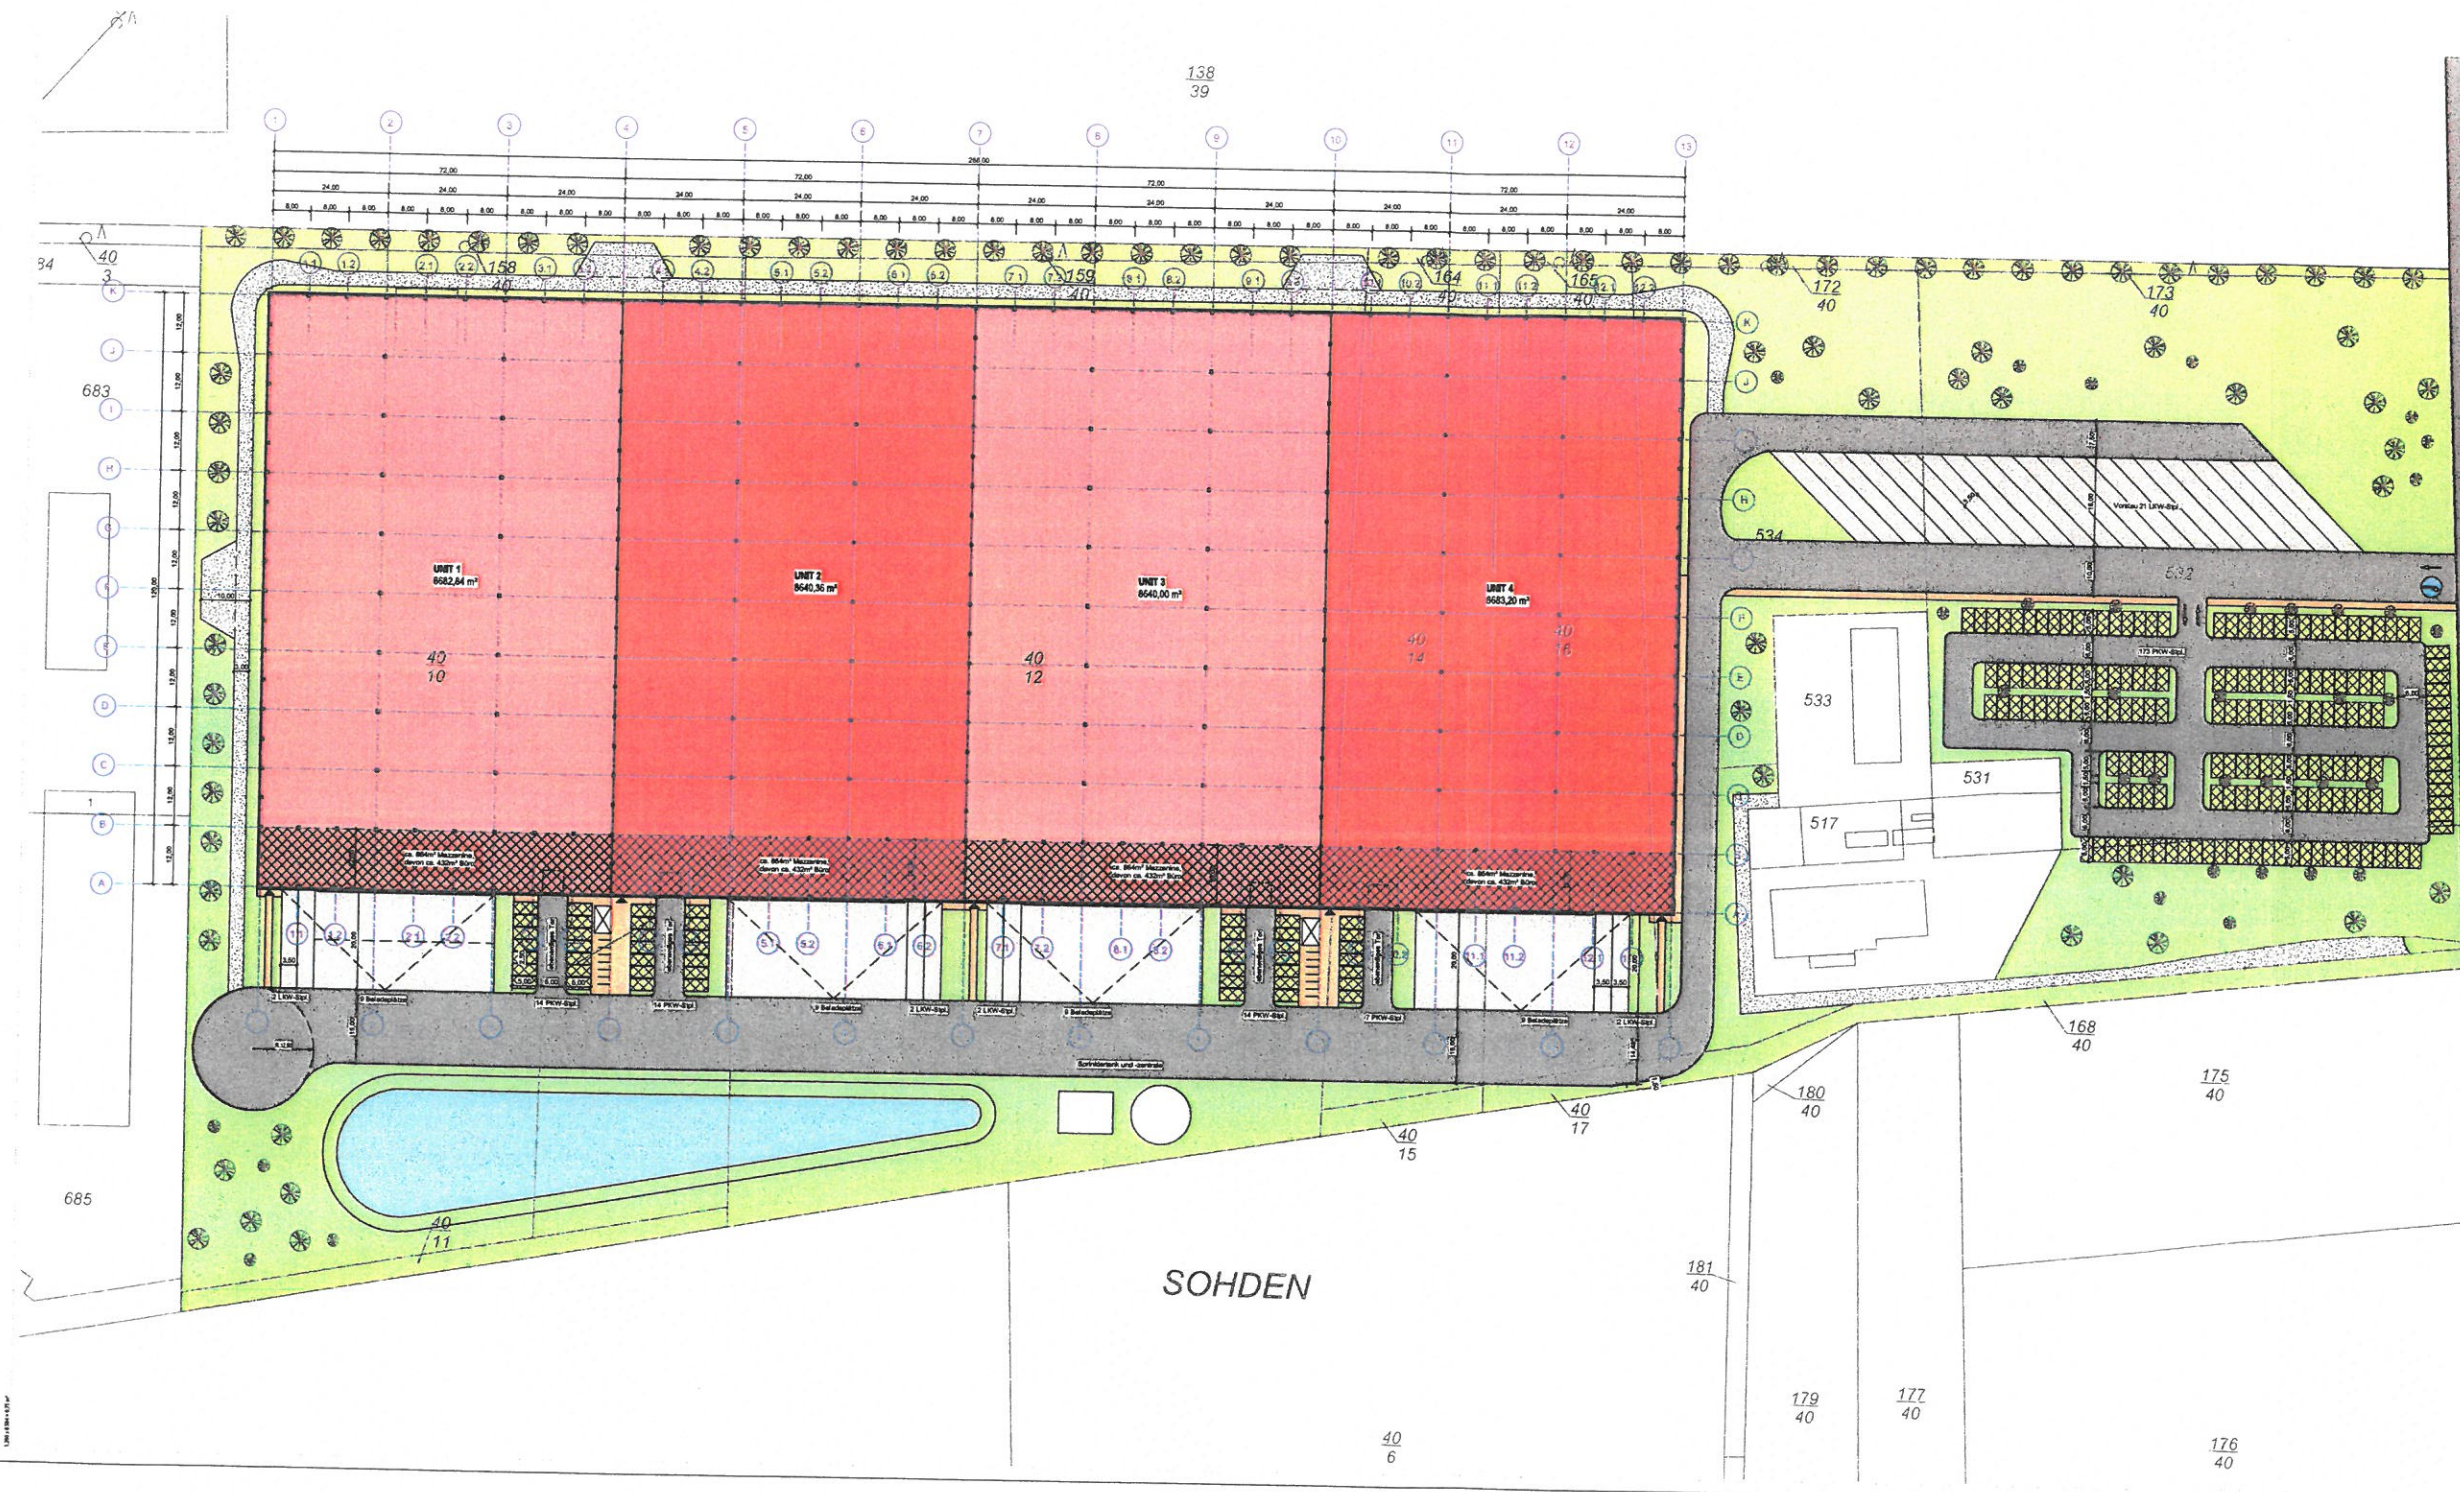

LGZ Womirsdorf - Barleben

Halle
UNIT 1-4 ca. 8.640m²
864m² Mezzanine,
davon 432m² Büro
9 LKW-Docks
2 LKW-Spl.
1 ebenerdiges Tor
Gesamt Halle: ca. 34.560m²
ca. 3.456m² Mezzanine,
davon ca. 1.728m² Büro
36 LKW-Docks
8 LKW-Spl.
4 ebenerdige Tore

Grundstückgröße:
GRZ
Grundstücksgröße (517.531,533)
Hallenfläche:
Mezzaninfläche:
davon Büro:
36 LKW-Docks
29 LKW-Spl.
4 ebenerdige Tore
222 PKW-Spl.

ca. 79.556m²
0,76
ca. 3.588m²
ca. 34.560m²
ca. 3.456m²
ca. 1.728m²

Brandschutztechnische Angaben sowie Flucht- und Rettungswege sind gemäß Brandschutzkonzept auszuführen.

Konzept LGZ Womirsdorf
Magdeburger Straße
39326 Womirsdorf

VORABZUG

Flur
Womirsdorf
31
Flurstück
40/10, 40/12, 40/14, 40/16, 534, 532 u.w.

Konzeptplanung
Architektur
Halle - Gesamt - Konzept
50470_SU_ARC_AAL_Konzept_v01

Plan
XXX
Gesamt
1.500
v01

Planer
BOCKERMANN
FRITZE
planbuilding

Prüfer
BOCKERMANN
FRITZE
planbuilding

Standort
50470