


FRIEDHOF ST. KATHARINEN WOLMIRSTEDT / PLANUNG

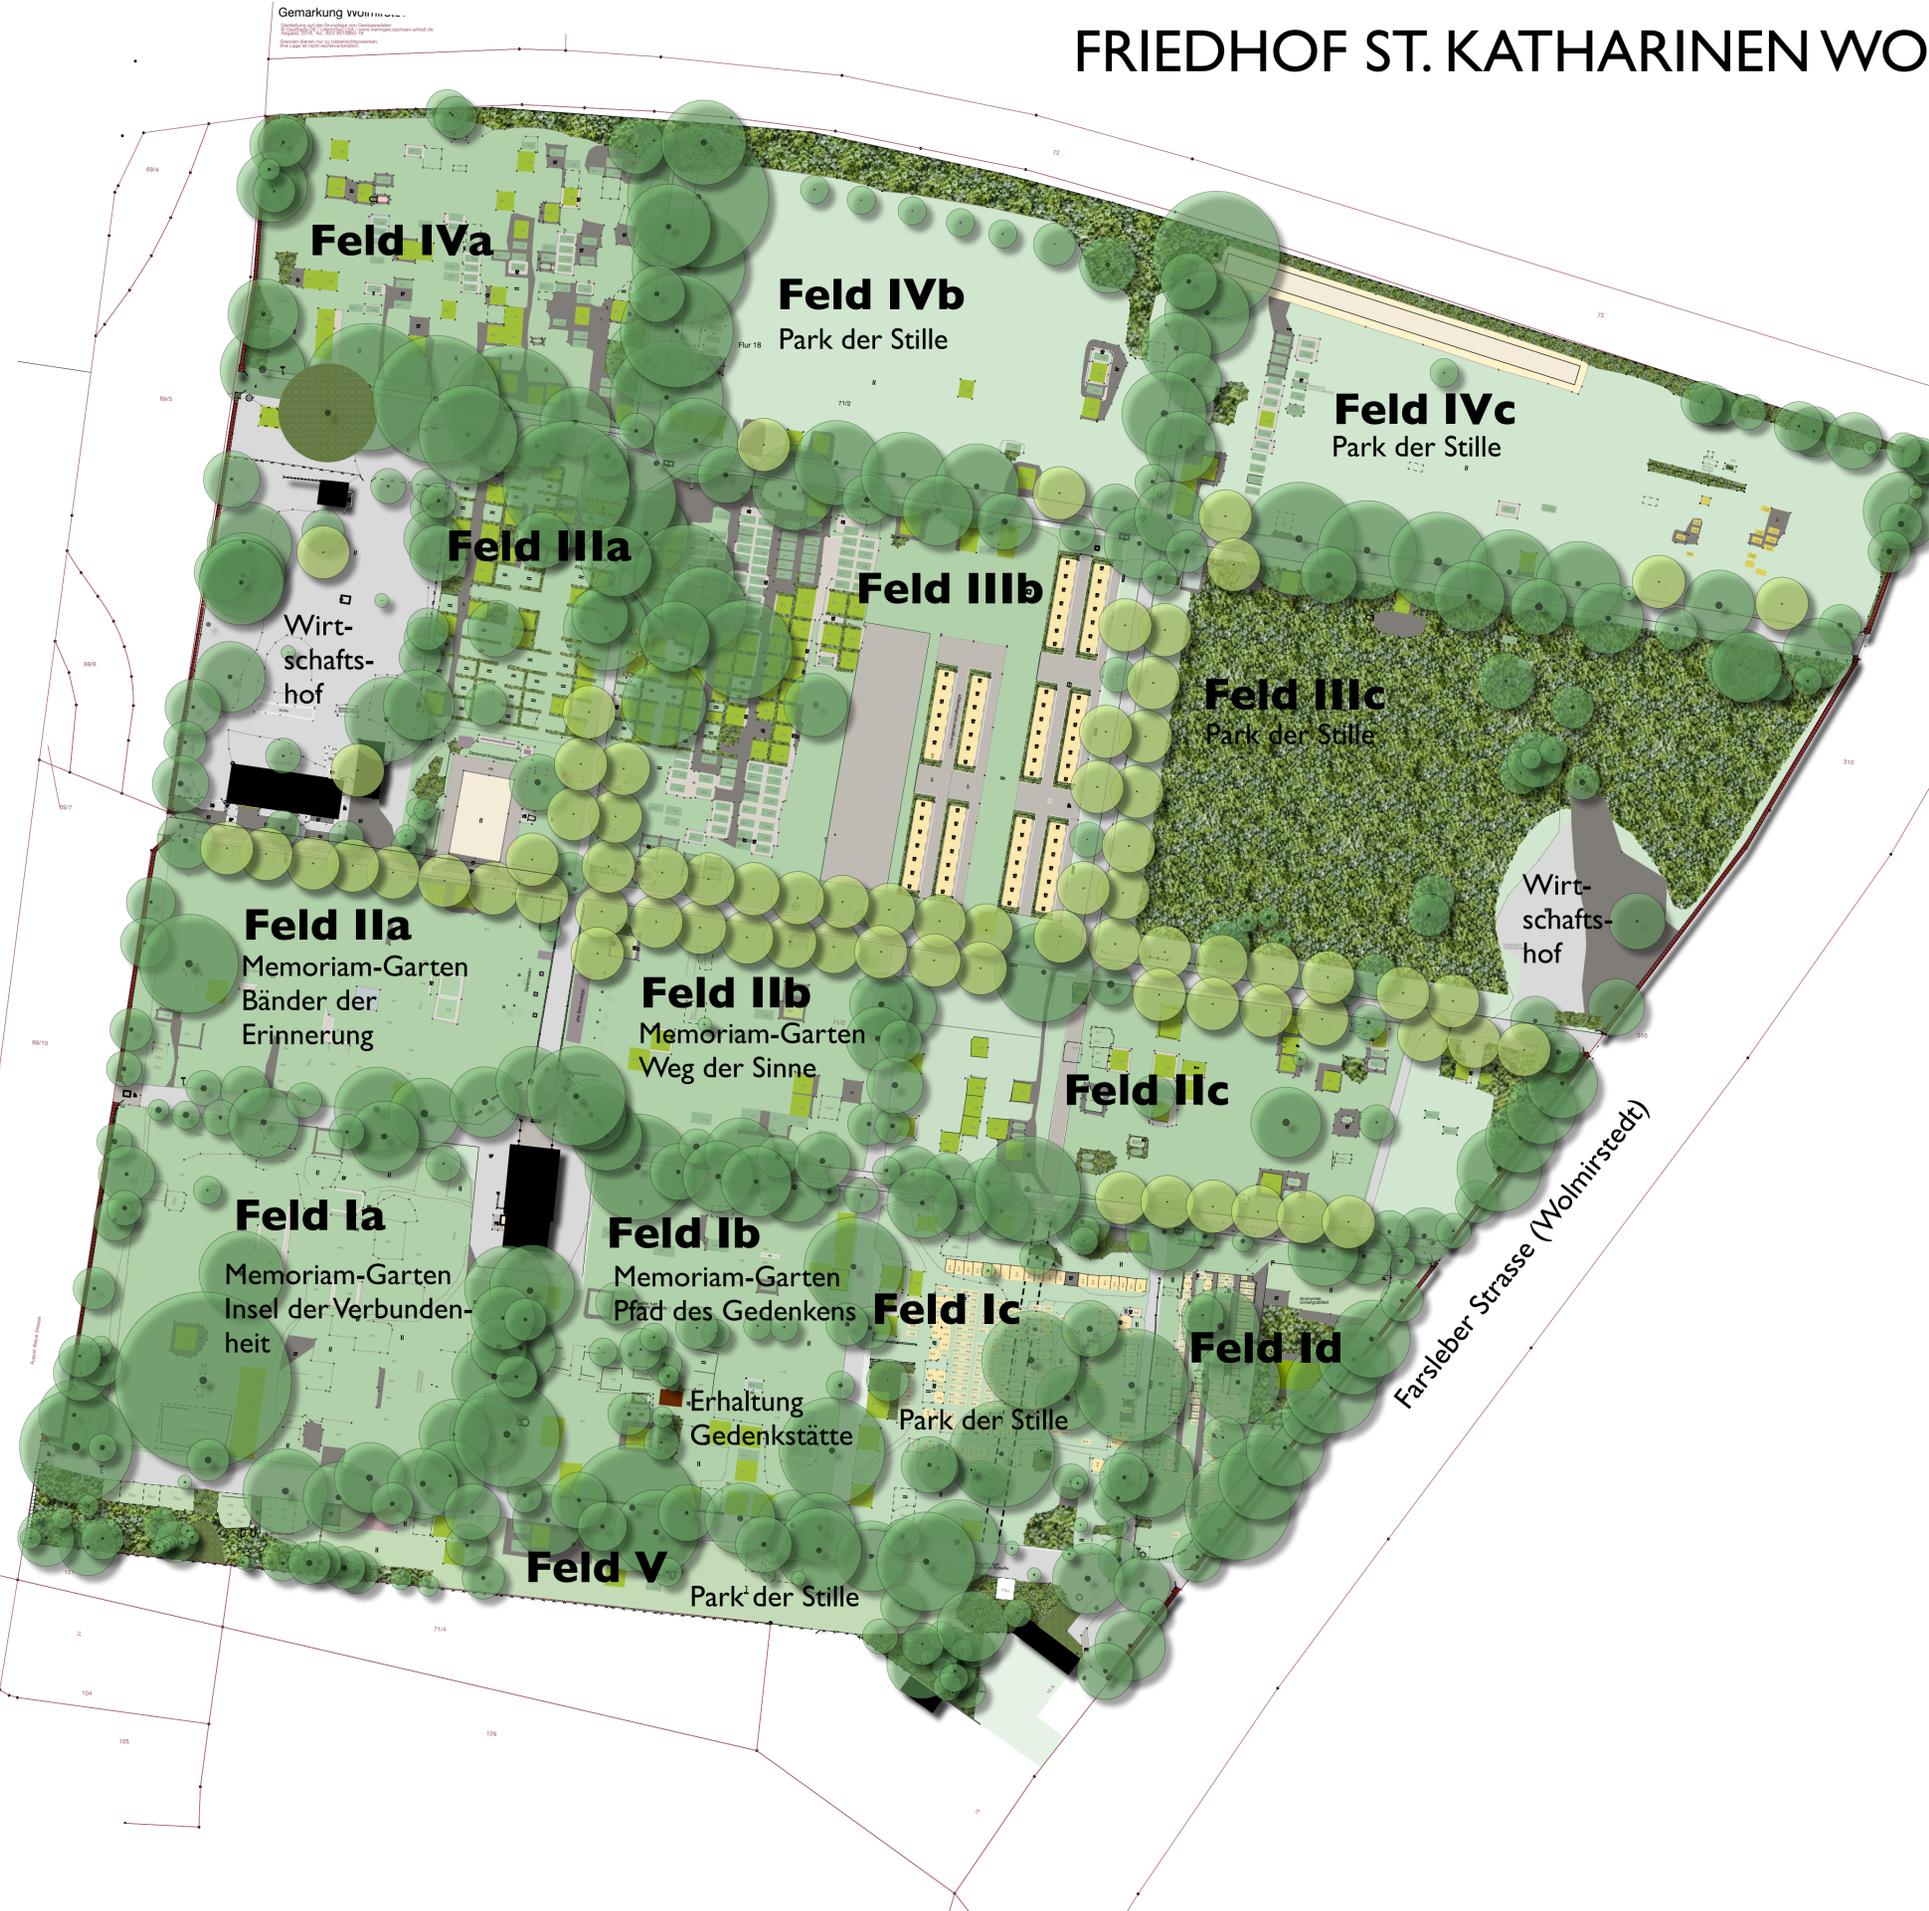

- LEGENDE**
- Grundstücksmauer
 - Zaun
 - Gebäude
 - Denkmalsbereich
 - Hauptwege
 - Wege gepflastert
 - erdbefestigte Wege
 - Wege, Befestigung unbekannt
 - Wirtschaftshof
 - Bestattungsflächen
 - Rasen
 - Vegetationsflächen/Gehölzflächen
 - Baumstandorte vorhanden
 - Baumstandorte geplant
 - Grabflächen
 - Reihengrab
 - Kindergrab
 - Einzelwahlstelle
 - Doppelwahlstelle
 - Urnengräber bis 2
 - Urnengräber bis 4
 - UGA mit Namensnennung

VORABZUG

FRIEDHOFSENTWICKLUNGSPLAN FRIEDHOF ST. KATHARINEN IN WOLMIRSTEDT

Auftraggeber	Stadt Wolmirstedt, Der Bürgermeister Fachbereich Bürger- und Serviceangelegenheiten August-Bebel-Straße 25 39326 Wolmirstedt		
Planung	liela stadt- und landschaftsplanung	Dipl.-Ing. Katrin Schube	Telefon: 0391 6623616
Planinhalt	Freie Landschaftsarchitekten Klossbergerstr. 19 39104 Magdeburg	www.liela.de	Email: katrin.schube@liela.de
Plannummer	02	Maßstab	1:500
Gezeichnet	08.07.2022	Gezeichnet	K.Schube
Geprüft		Geprüft	
		Datensatzname	2022-06-19-LP.vorw
		Druckdatum	08.07.2022