



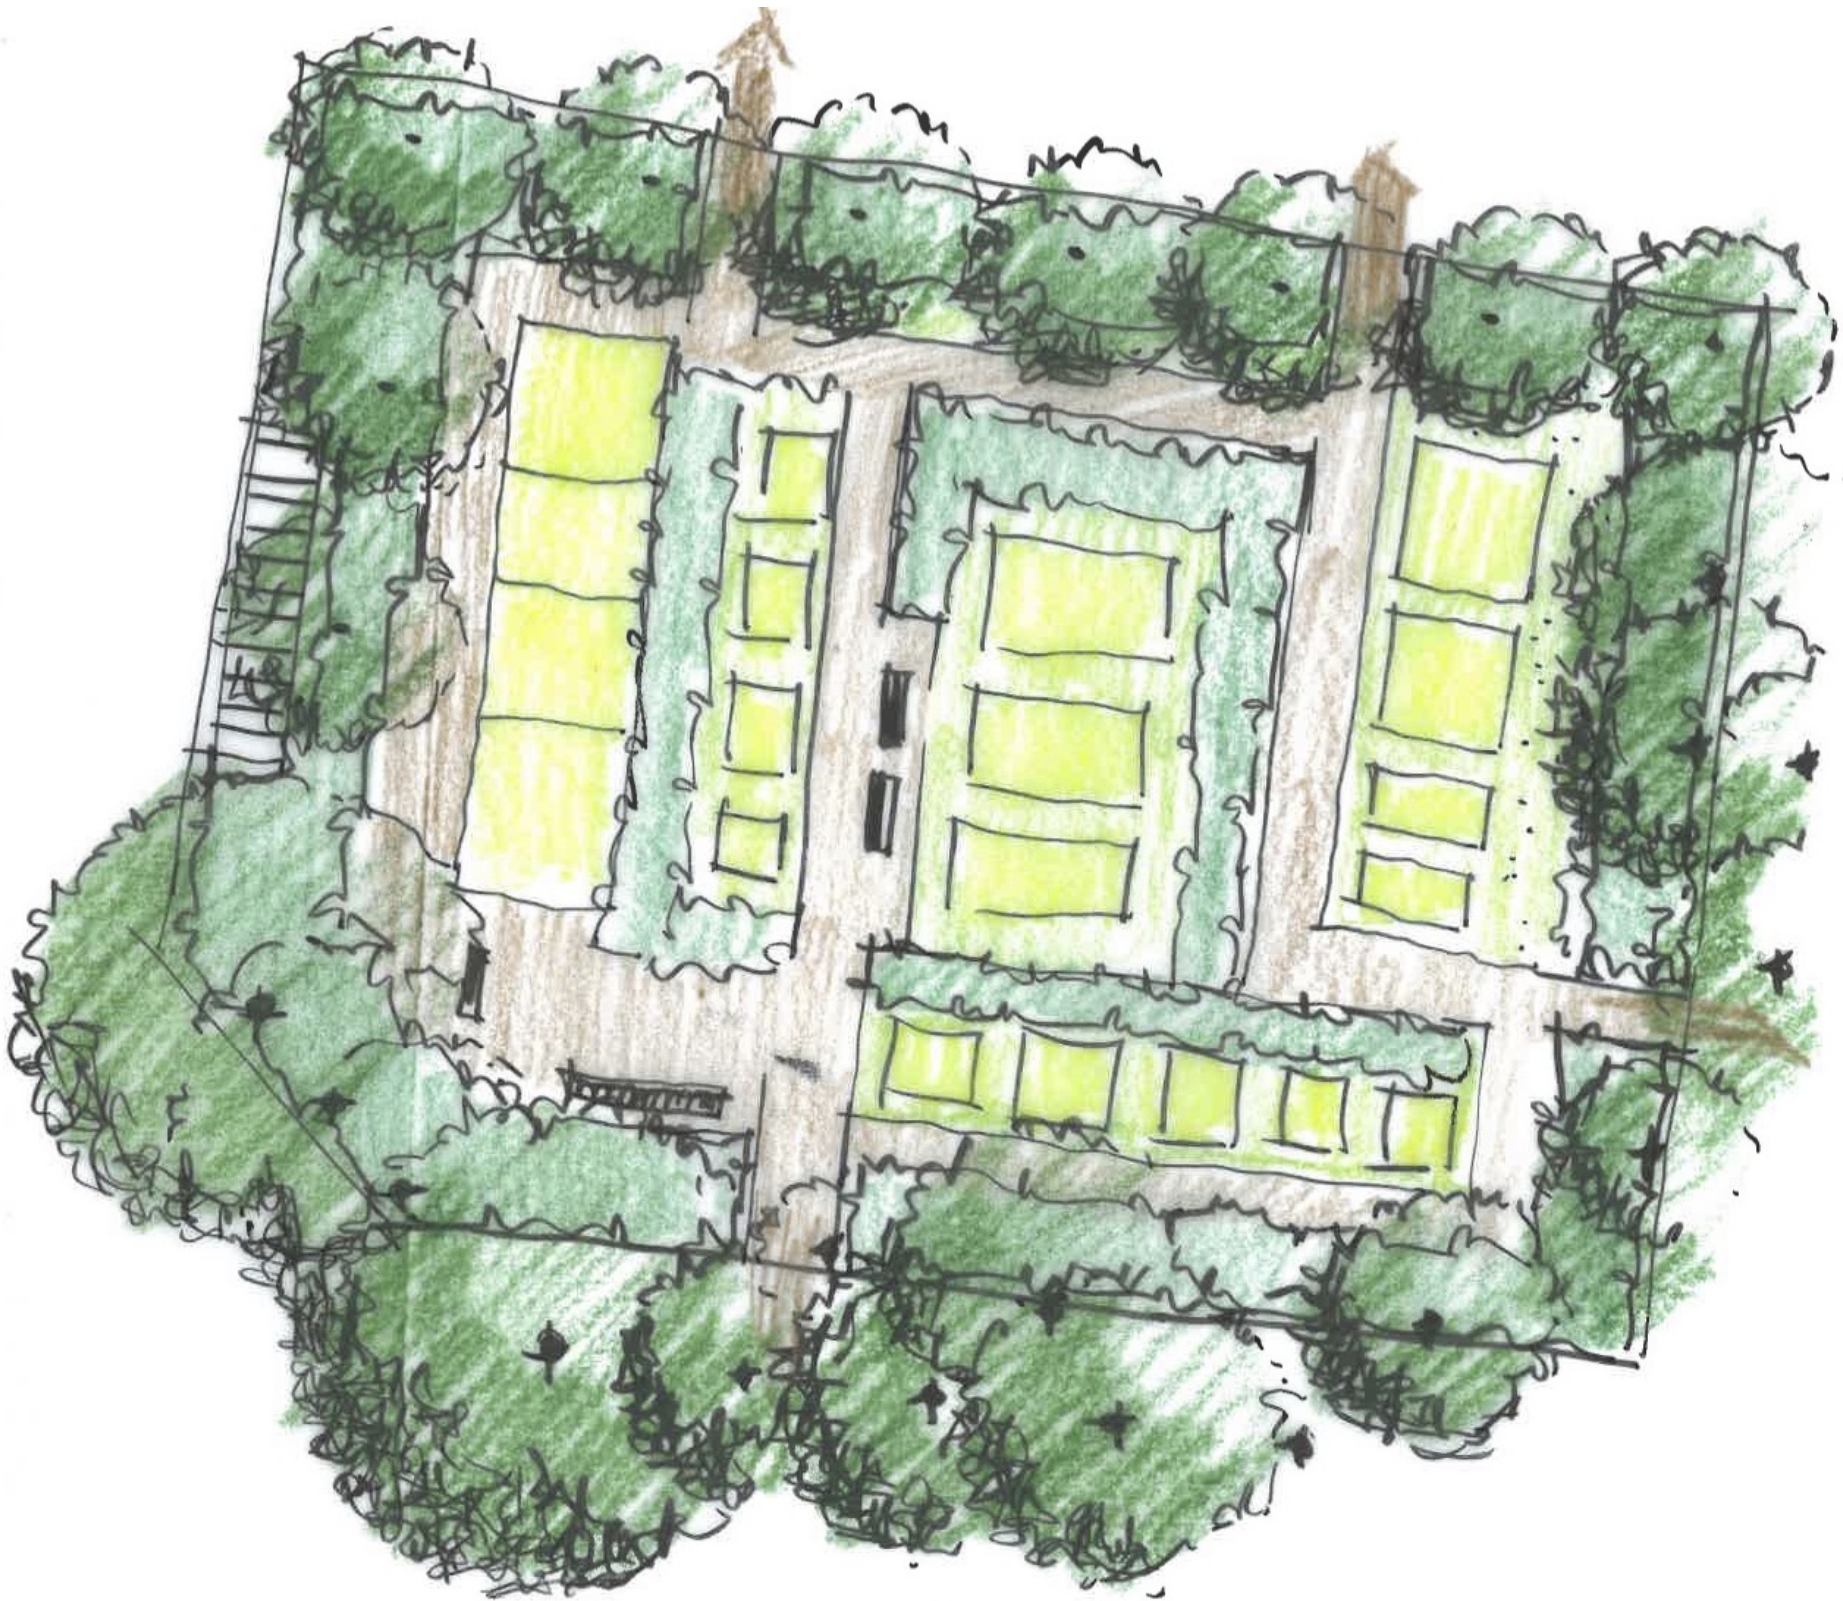

FELD IIB IWEQ DER SINNE

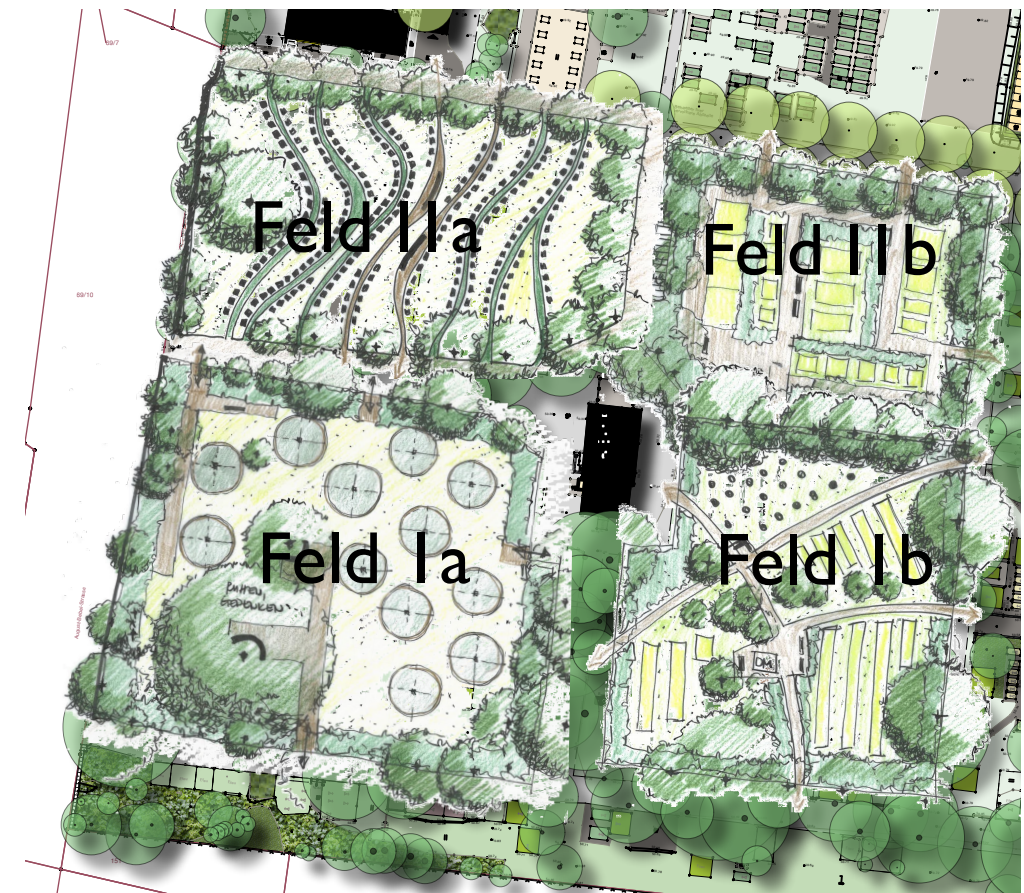

FRIEDHOSENTWICKLUNGPLAN FRIEDHOF ST. KATHARINEN IN WOLMIRSTEDT

VORABZUG

Ein Wesensmerkmal des Memoriam-Gartens ist das des Lebendigen, des Wachsens und Vergehens, ein Ort der Beobachtung, der Muße und der Stille. Die Gräber im "Weg der Sinne" landen durch das harmonische Wechselspiel von verschiedenen Bodendeckern, Gehölzen und Beetbepflanzung die Sinne ein und schaffen einen Ort, der der Seele gut tut und bei der Trauerarbeit hilft. Erdreihengräber und Erdwahlgräber bilden das Herzstück des "Weges der Sinne".

Die vorhandenen Bäume rahmen der Garten ein, Heckenpflanzen bilden kleinere Ruheräume und fassen die Andachtsbereiche ein..

Auftraggeber	Stadt Wolmirstedt Der Bürgermeister Fachbereich Bürger -und Serviceangelegenheiten August-Bebel-Straße 25 39326 Wolmirstedt		
Planung	liela stadt -und landschaftsplanung Freie Landschaftsarchitektin	Dipl.-Ing. Katrin Schube Klosterbergstr.19 39104 Magdeburg www.liela.de	Telefon: 0391 6623616 Email : katrin.schube@liela.de
Planinhalt	SKIZZE MEMORIAM-GARTEN / FELD IIB WEG DER SINNE/ VORPLANUNG		
Plannummer	04		
Gezeichnet	18.06.2022	Gezeichnet K.Schube	Dateiname 2022-06-19-LP.vwxw
Geprüft		Geprüft	Druckdatum 20.06.2022
			Maßstab 1:500 Plangröße A1