






NORDANSICHT

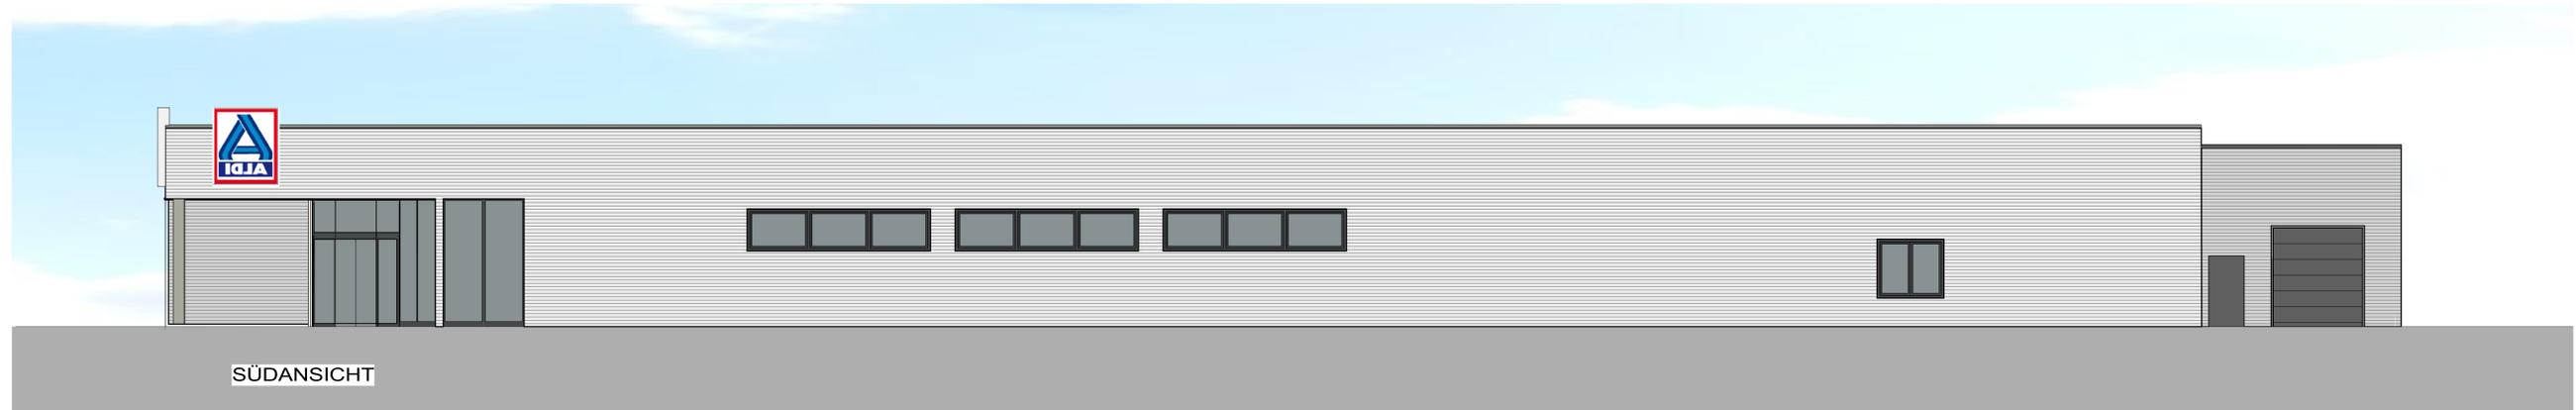

SÜDANSICHT

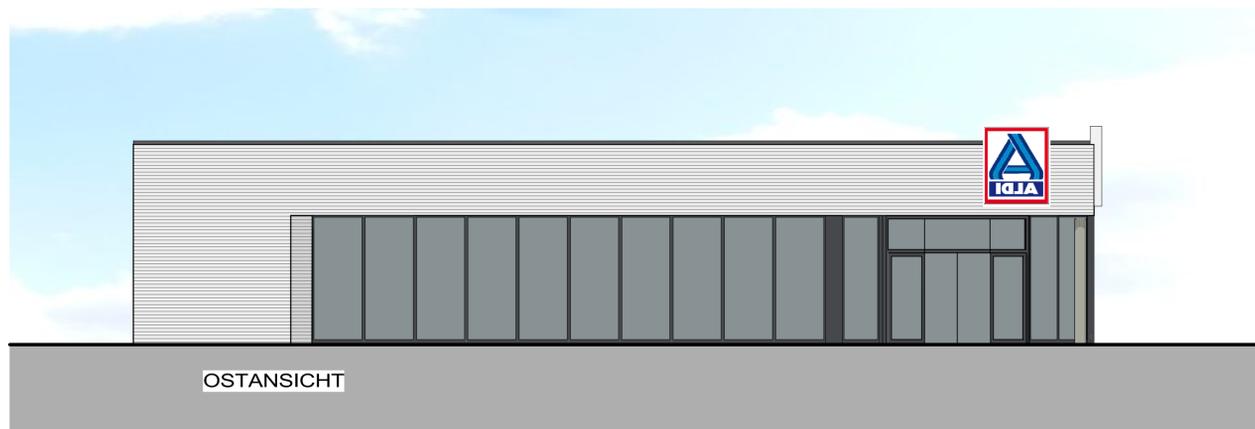

OSTANSICHT

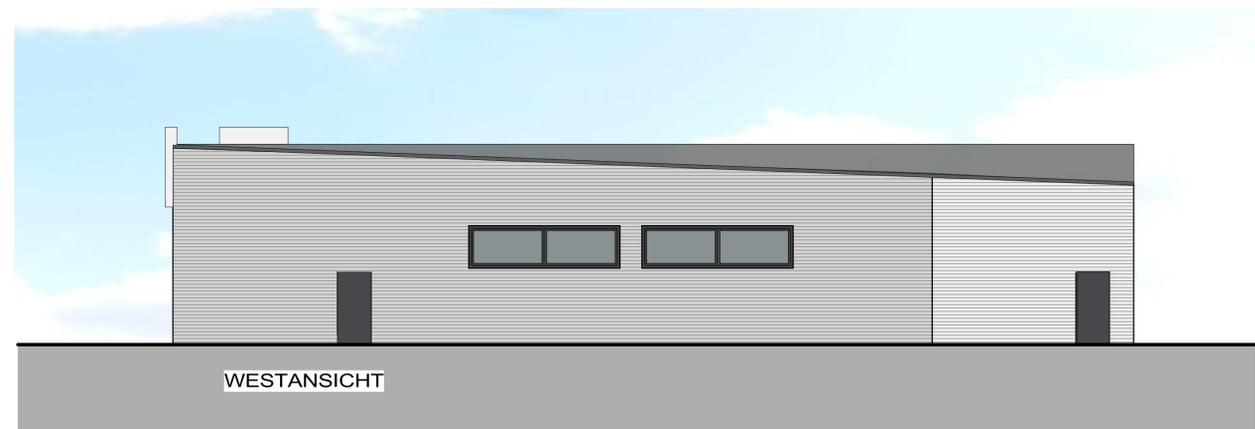

WESTANSICHT

OLIVER SENS Architektur-und Ingenieurprojekte		Datum	Name	Projektnummer
An der Schule 2 39340 Haldensleben Telefon 03904/40129 Telefax 03904/40782		Aktuell		NS 2022 - 1390
		Gez.	21.06.2022	Bauzweck Errichtung einer Einzelhandels- verkaufsstätte einschließlich Werbe- anlagen (2 Pylone, Werbetafeln am Gebäude) sowie einer PV-Anlage in Wolmirstedt, Samsweger Straße
		Bearb.	19.09.2022	Bra
		Gepr.		
Datum	Änderung	Zust.	Bezeichnung	
			ANSICHTEN	
			GENEHMIGUNGSPLANUNG	
			Maßstab	Blatt
			1 : 100	10.1.