



ERRICHTUNG EINER
EINZELHANDELSVERKAUFSSTÄTTE
IN WOLMIRSTEDT
SAMSWEGER STRASSE/
GESCHWISTER-SCHOLL-STRASSE

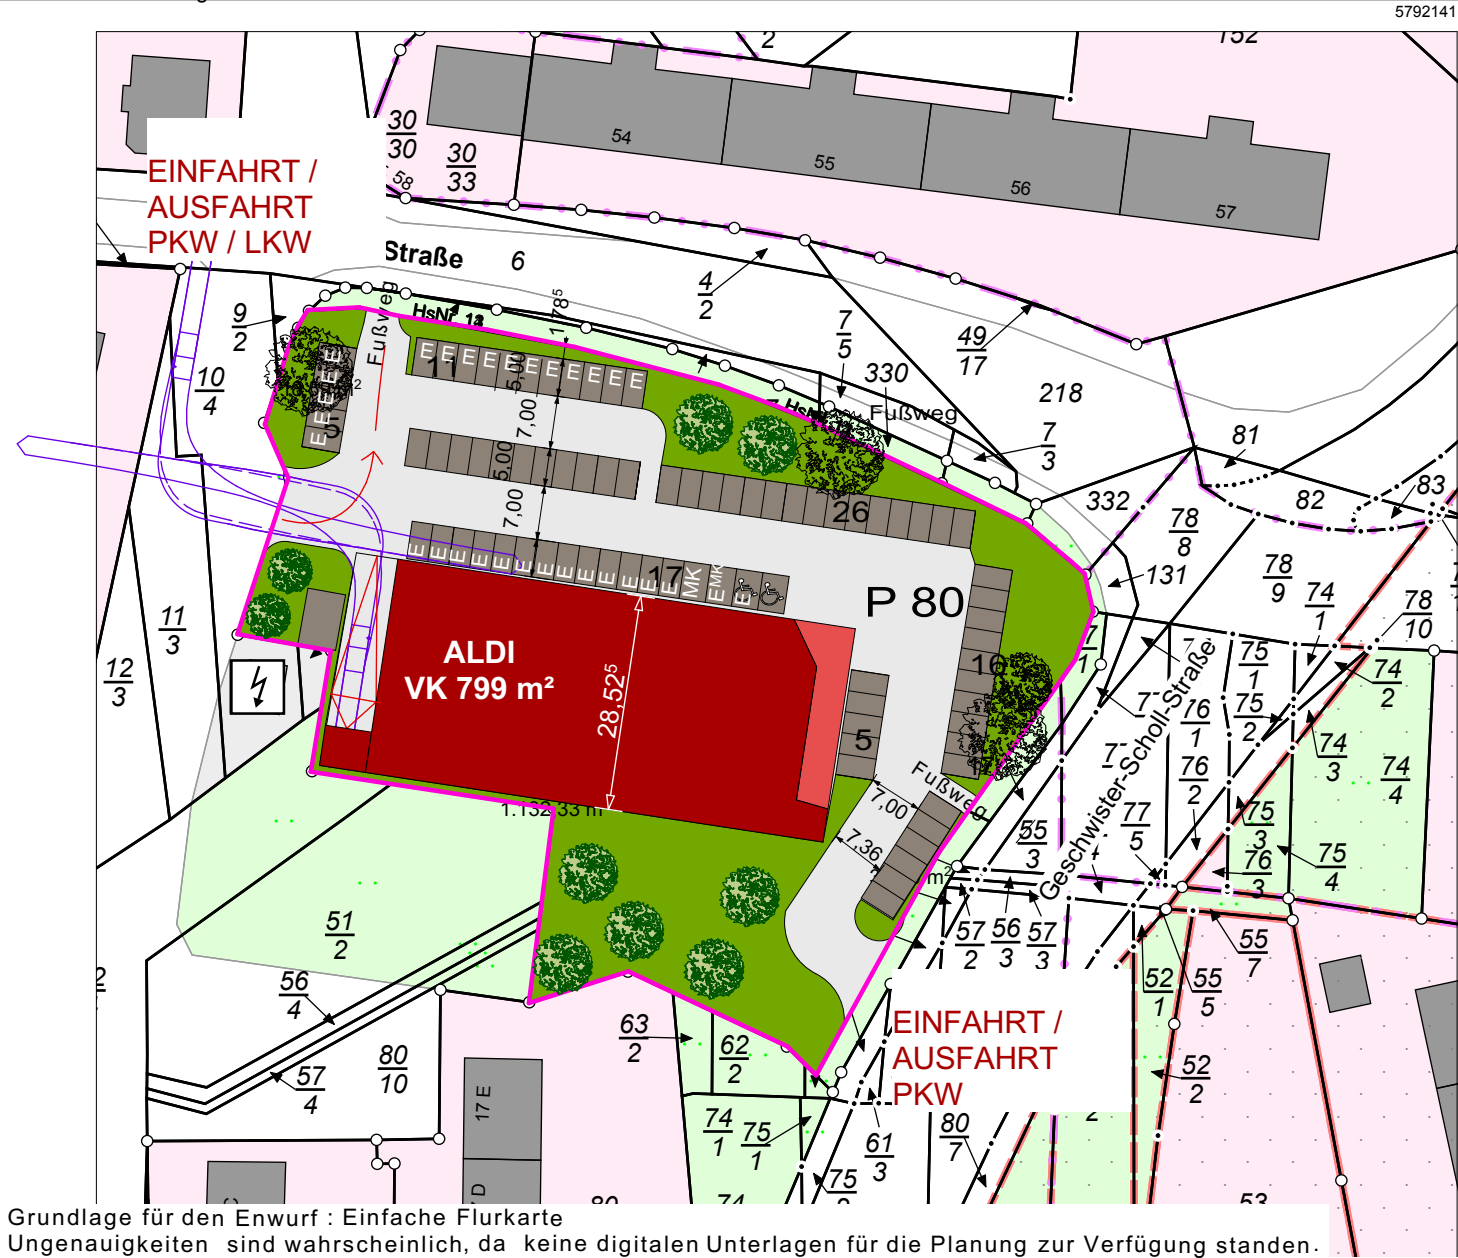

Grundlage für den Entwurf : Einfache Flurkarte
Ungenauigkeiten sind wahrscheinlich, da keine digitalen Unterlagen für die Planung zur Verfügung standen.

Legende

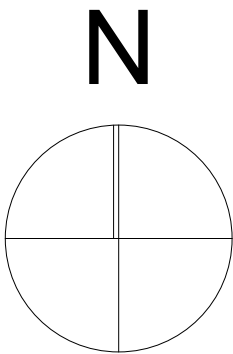

Geplanter Markt



Baugrundstück/Grenzen



Einstellplätze



Bestandsbäume



Neu



Bestandsgebäude



Unversiegelte Fläche



Versiegelte Fläche

Bauvorhaben

Errichtung einer Einzelhandels-
verkaufsstätte einschließlich Werbe-
anlagen (2 Pylone, Werbetafeln am
Gebäude) sowie einer PV-Anlage in
Wolmirstedt , Samsweger Straße

Bauherr

BGB Grundstücksgesellschaft Herten
BV 7909" Wolmirstedt, Samsweger Straße "
Hohewardstr. 345-349
45699 Herten

Vertreter

Herr Hendrik Schaefer
Leiter Immobilien Expansion

ALDI Immobilienverwaltung GmbH & Co. KG
Hohewardstr.345-349
45699 Herten
Büro:
Barleben / OT Meitzendorf

Baugrundstück

Wolmirstedt
Samsweger Straße

Flur 28
Flurstücke :Teil aus 248, Teil aus 245,
Teil aus 55/5 , Teil aus 77/1
329, 331, 130, 54/1, 9/3
Gemarkung Wolmirstedt

Grundstücksfläche ca. 6.800 m²

OLIVER SENS
Architektur-und Ingenieurprojekte
An der Schule 2
39340 Haldensleben
Telefon 03904/40129
Telefax 03904/40782

Datum	Name	

Aktuell			
Gez.	20.06.2022		
Bearb.	19.09.2022	Br	
Gepr.			
Bauherr			
BGB Grundstücksgesellschaft Herten BV 7909 " Wolmirstedt, Samsweger Straße " Hohewardstr. 345-349 45699 Herten			

Projektnummer		NS 2022 - 1390	
Bauvorhaben		Errichtung einer Einzelhandels- verkaufsstätte einschließlich Werbe- anlagen (2 Pylone, Werbetafeln am Gebäude) sowie einer PV-Anlage in Wolmirstedt , Samsweger Straße	
Bezeichnung		LAGEPLAN GENEHMIGUNGSPLANUNG	
Maßstab		1 : 1000	Blatt 8.4