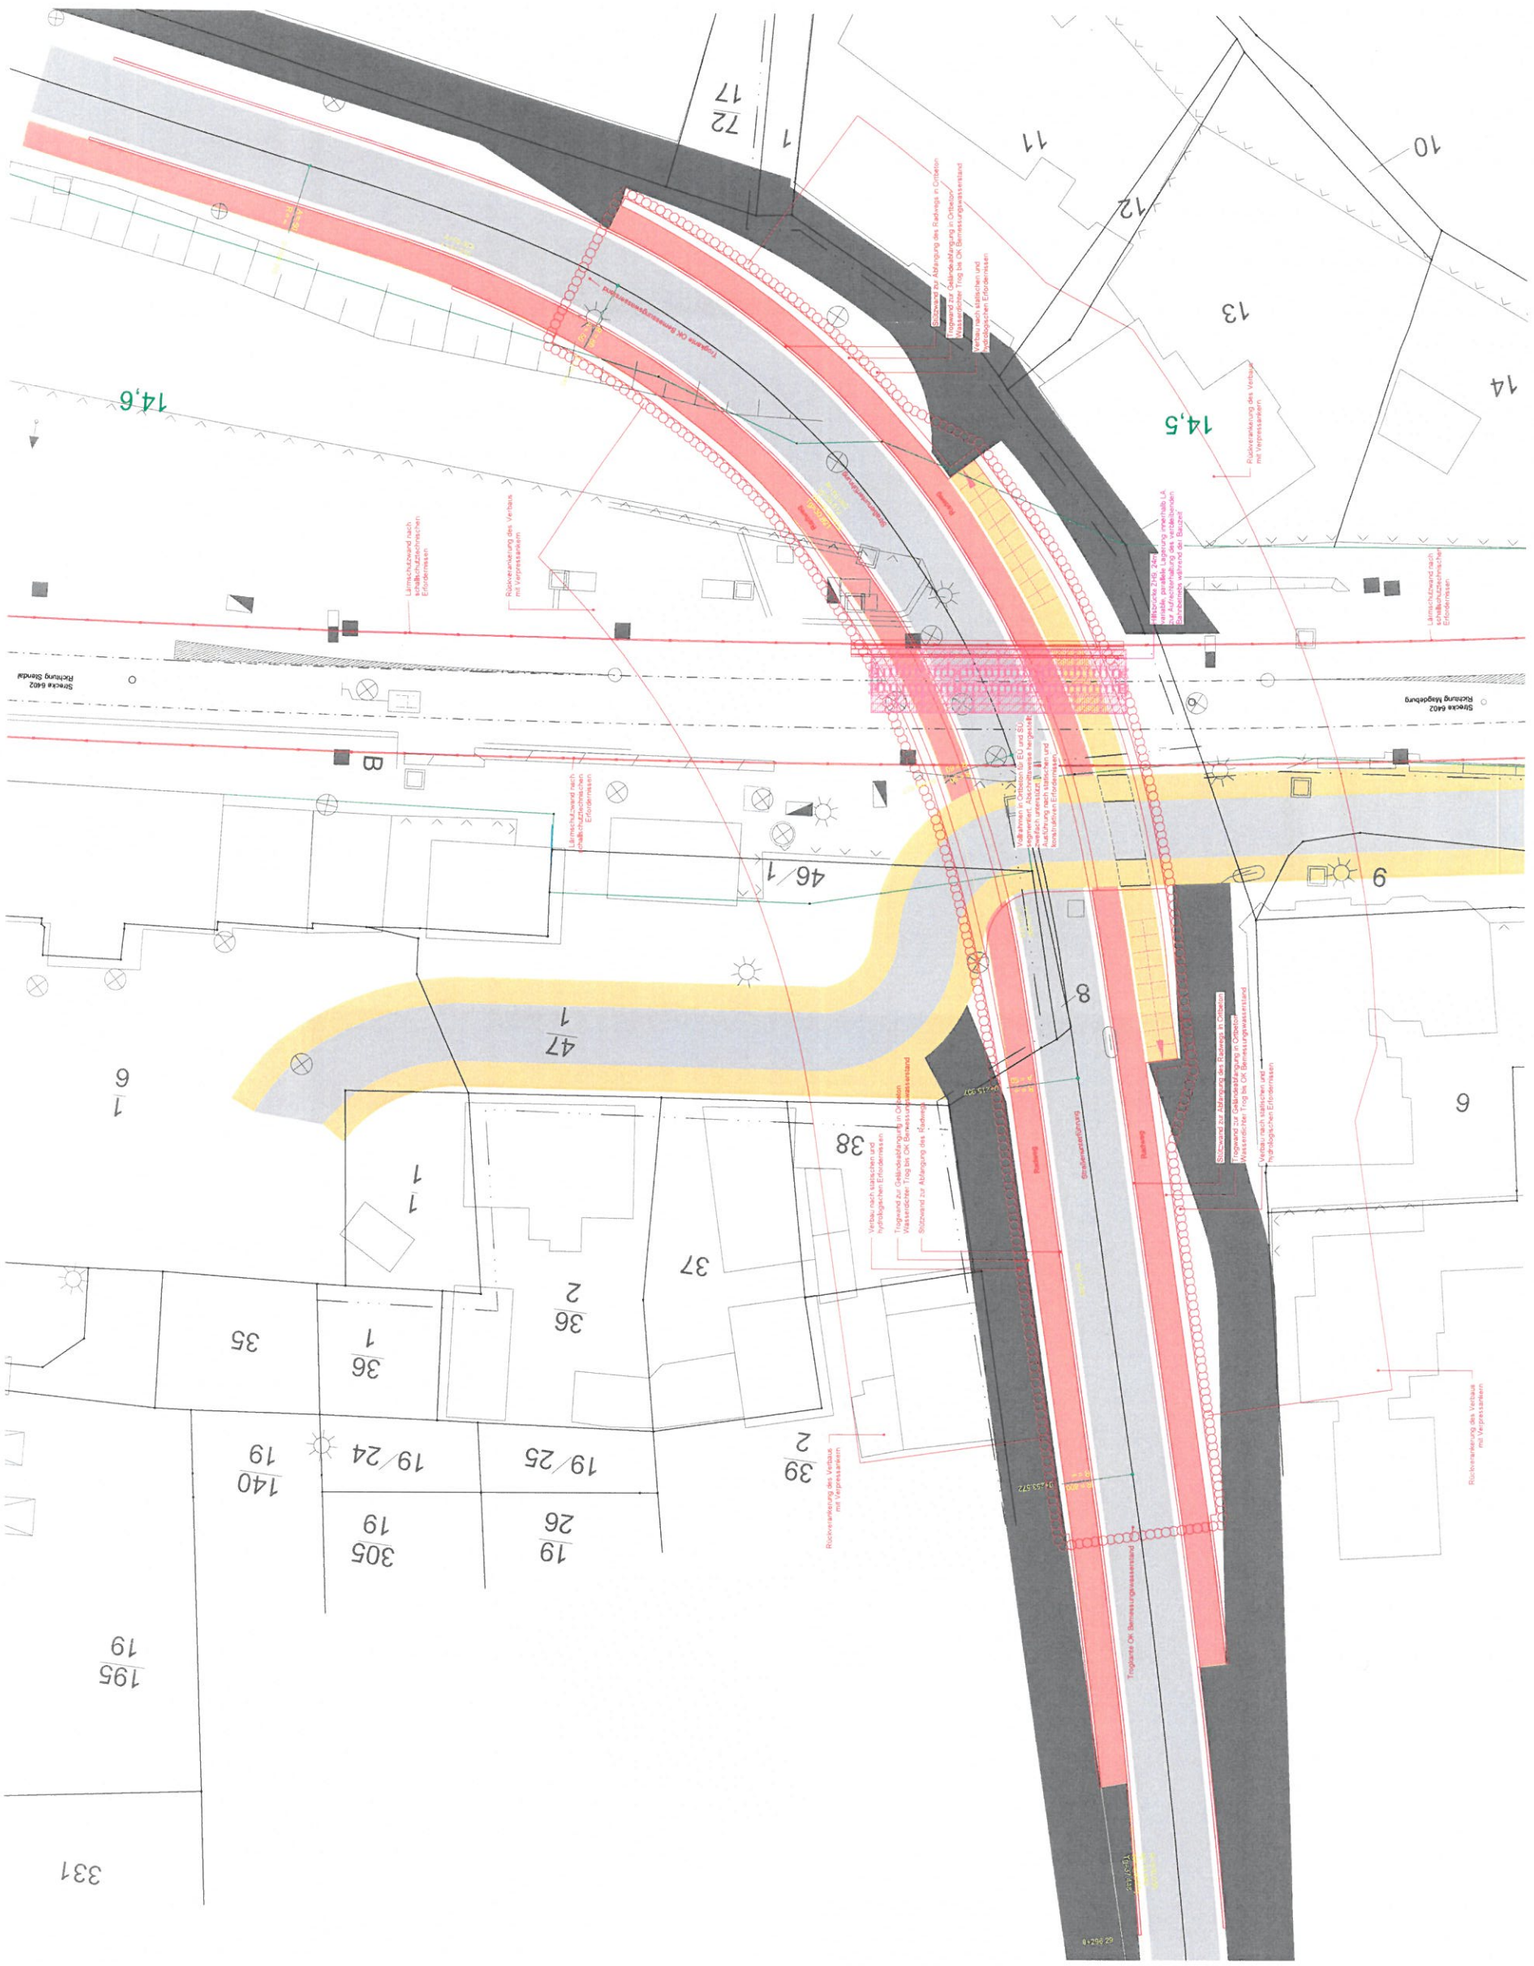
Legende
Bestand
Neubau
DB Grenze
Bauvorbedingungen
Überfahrt Verkehrsweg
Erforderliche Schutzmaßnahmen
Bauzeit
Glindeberger Straße
160 [km/h]
Vollsperrung in Gröbzow
Streckengleise
Kreuzungsgeschwi
Streckenhöhe
Überhöhungsfehlbetrag
Rahmen 1 / EÜ
6402 / Gleis 1
127,49 [gon]
3,3 / 5,0 / 6,3
5,55
Rahmen 2 / EÜ
6402 / Gleis 2
123,31 [gon]
3,3 / 5,0 / 6,3
5,55
Rahmen 3 / EÜ
Parkstr. / Bahnhofstr.
116,10 [gon]
3,3 / 6,7 / 6,3
11,5 - 18,0
EÜ
Bauhöhe
1,66
Konstruktionshöhe inkl. Schotterbett
0,95
Fahrbahnhöhe
0,70
Fahrbahnübergang / Brückenabschluss mit eingebauten Bodenlöcher
100 [gon]
SÜ
Bauhöhe
1,00
Konstruktionshöhe
0,90
Fahrbahnhöhe
0,10
ca. 109 - 155 [gon]
Lichte Weite der Widerlager
2,5 / 7,7 - 8,3 / 8,5
Lichte Höhe
5,00
Lastbild
LM71, α=1,0
Änderungen lizhr. Ergänzungen
Datum
Prüfvermerke
Freigabe für
Prüfung
Freigabe
Datum
Unterschrift
Freigabe
Datum
Unterschrift
Freigabe
Datum
Unterschrift