


Regelquerschnitt Neubauersiedlung Station 0+155.000

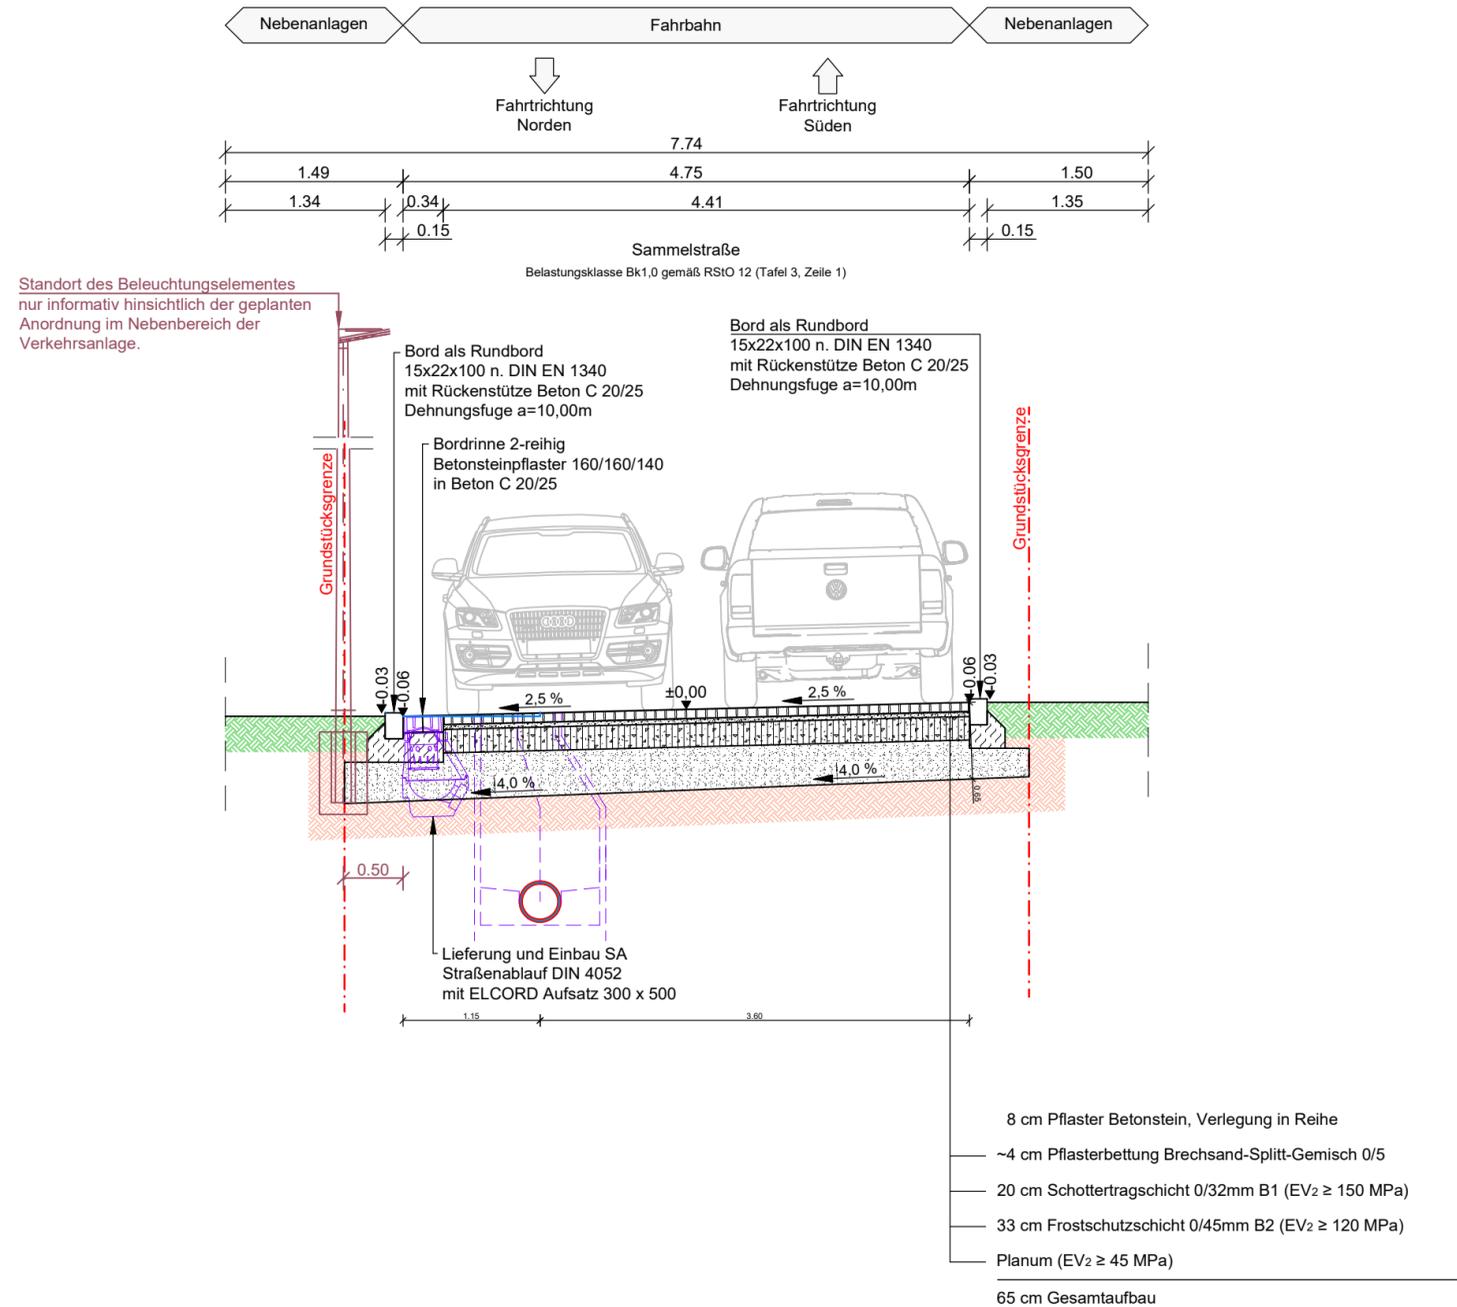

Zeichenerklärung :




gepl. Regenwasserkanal DN 300 SB

Planumsuntergrund:

Für den Planungsbereich liegt bislang noch kein aussagekräftiges Baugrundgutachten vor. Dahingehend wird im Rahmen der Entwurfsplanung der erforderliche Einsatz von untergrundverbessernden Maßnahmen mit einem Anteil von 50 % an der Gesamtfläche der geplanten Verkehrsanlage angenommen. Ziel ist es, durchgehend auf dem zukünftigen Planumsuntergrund einen Verdichtungswert von $Ev_2 \geq 45$ MPa zu erzielen. Somit sind Untergrundverbesserungsmaßnahmen vorzusehen. Mehraushub von $d \geq 0,30$ m (z. B. durch Verstärken der Frostschuttschicht) wird einkalkuliert. Bis zur Ausführungsplanung sind die Ergebnisse des Bodengutachtens endgültig zu berücksichtigen.

Nr.	Art der Änderung	Datum	Zeichen

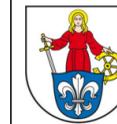

Stadt Wolmirstedt

Bearbeiter(in): Laudon, M.	Auftraggeber: Stadt Wolmirstedt August-Bebel-Straße 25 39326 Wolmirstedt	Leistungsphase: EP
Zeichner(in): Laudon, D.	Projekt: Stadt Wolmirstedt OT Elbeu Neubauersiedlung, Straßenbau und Regenwasserableitung zzgl. Beleuchtung	Datum: 27.01.2023
Prüfer(in): Laudon/Gehlhaar	Dateiname: 6.1-2 rq	Höhen-/Lagestatus: HS170/LS150
Projektnummer: 2022-78	Planbezeichnung: Regelquerschnitt - Station 0+155.000	Maßstab: 1:50
 WSTC GmbH Heydeckstraße 12 39104 Magdeburg		Telefon: 0391 744887-0 Telefax: 0391 744887-15 E-mail: info@wstc.eu
		Plotmaßstab: 1:1
		Blattnummer: 6.2