




- Vorhaben**
- Trassenkorridorvorstudie
 - Nicht vorzugewählende Trassenkorridoralternativen
 - Beispielsweise Trassenkorridor in Niedersachsen
 - Trassenkorridorsegmente mit Nummerierung
 - Abschnitts-Abtragsgrenze
 - Umspannwerk (UW)
- Administrative Grenzen**
- Grenze Bundesländer
 - Grenze Landkreise / Kreisfreie Städte
 - Gemeindegrenze

**Bundesfachplanung
Ergänzende Unterlagen
nach § 8 NABEG**

Netzverstärkung Helmstedt – Wolmirstedt
(BBPlG Nr. 10, Abschnitt C) – „Hochspannungsleitung
Wolmirstedt – Helmstedt Ost – Walle; Drehstrom 380 kV“

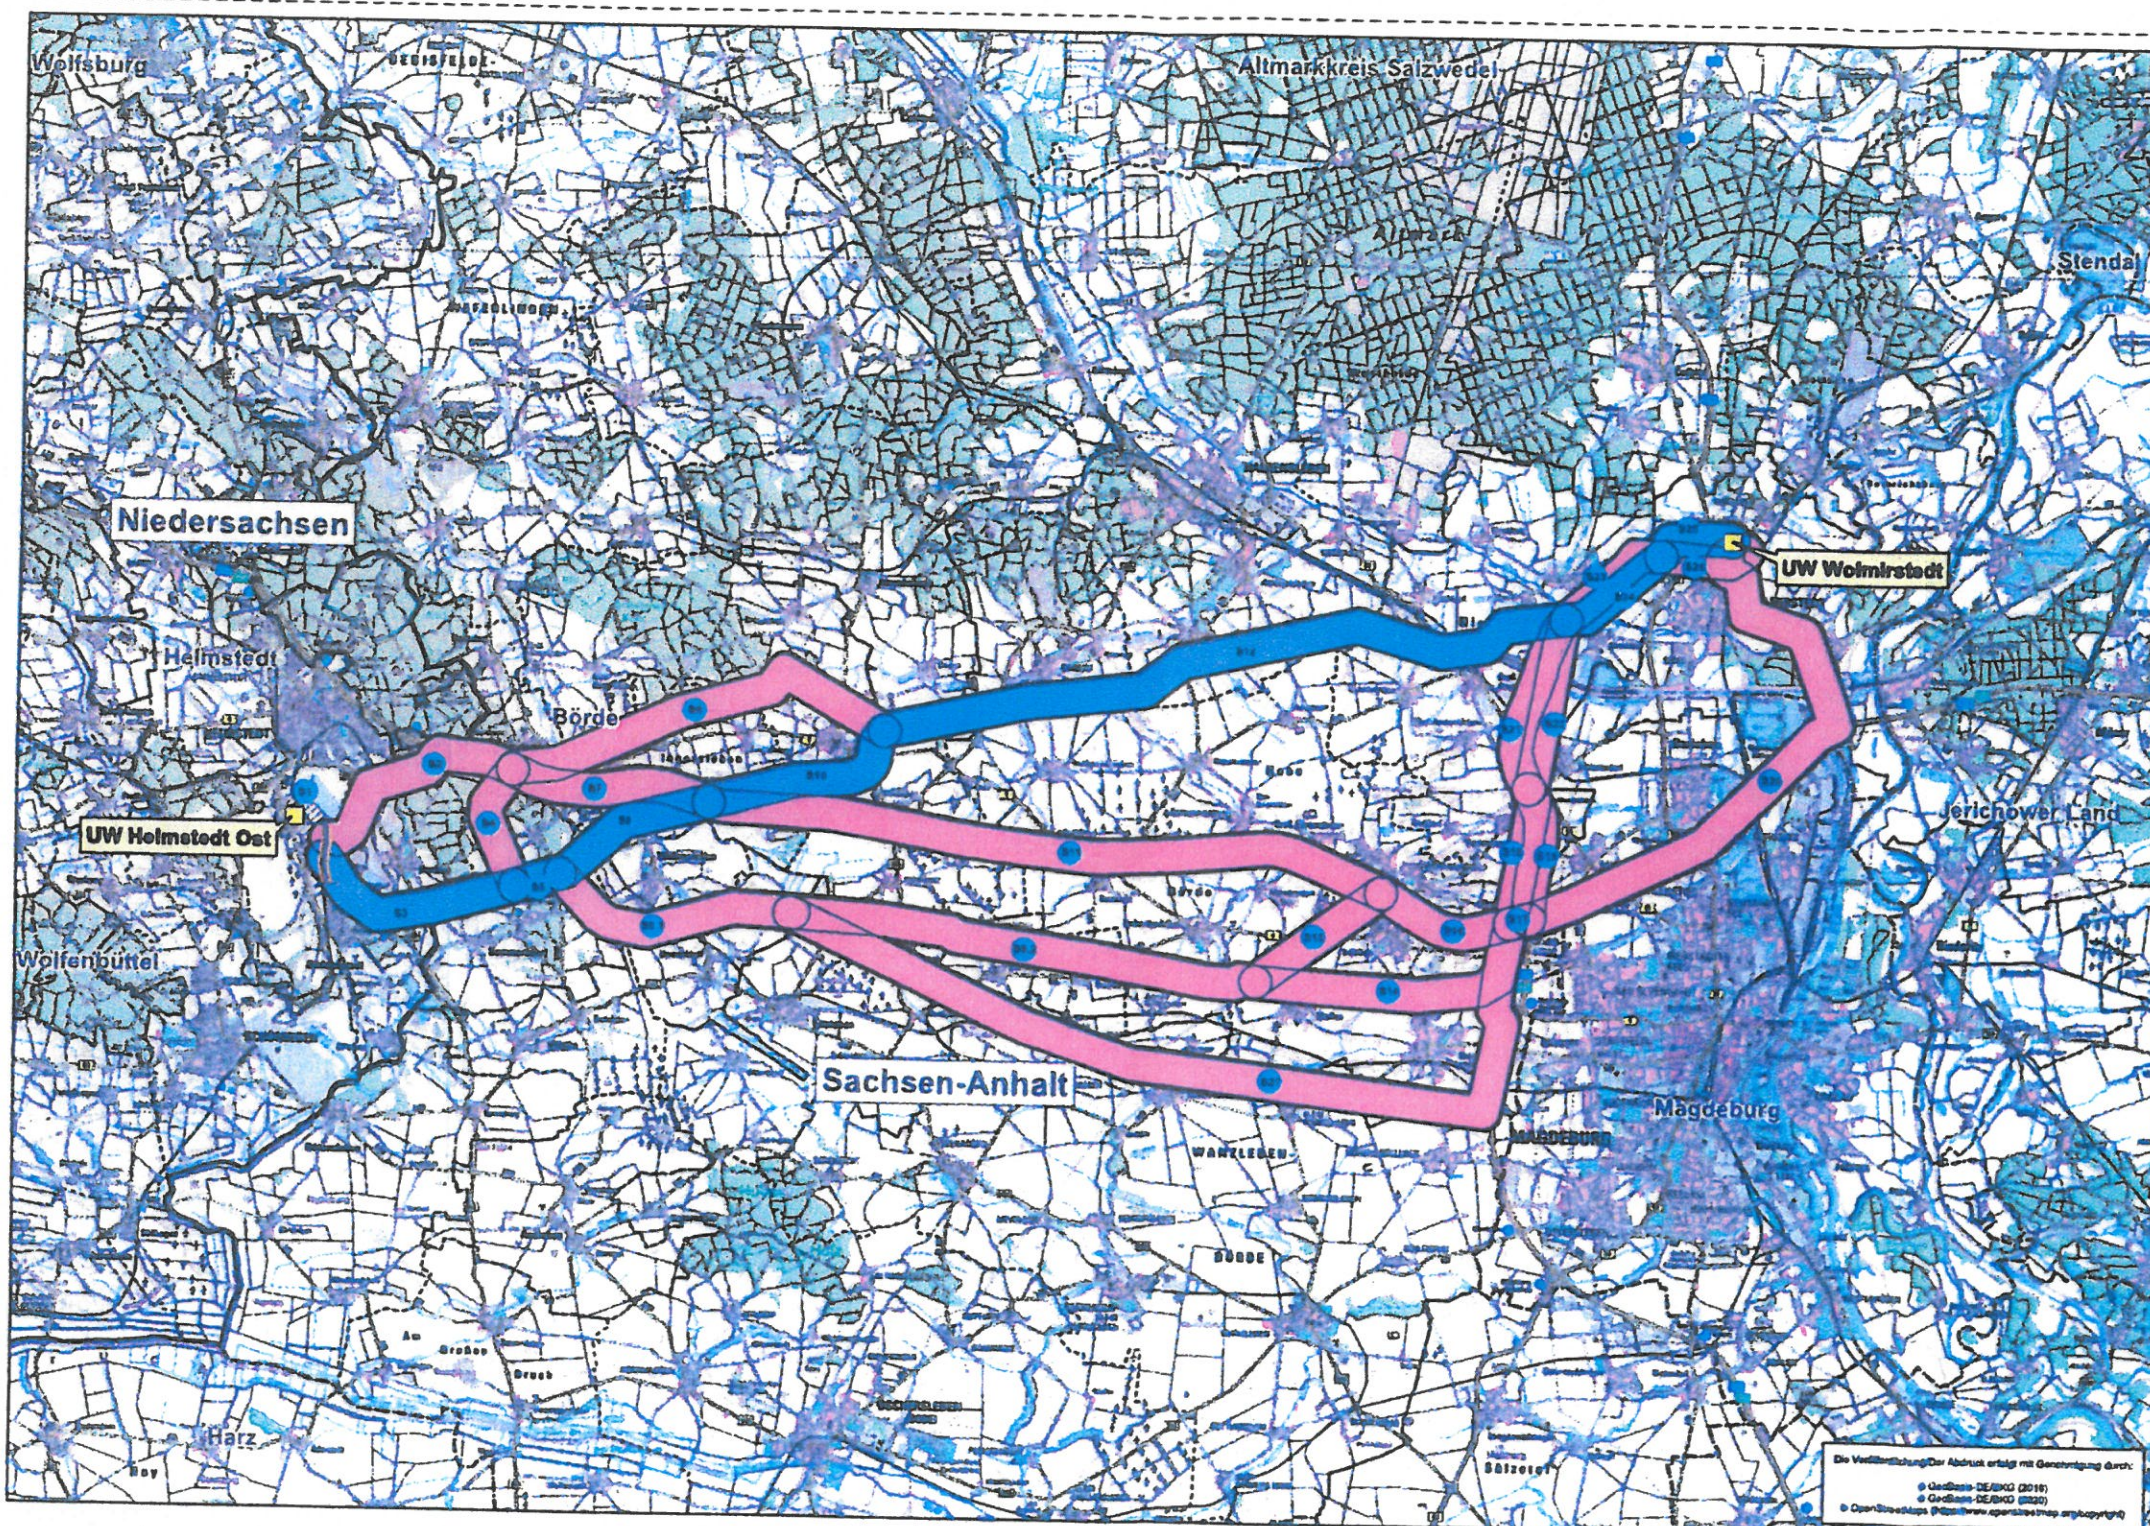

**Abschnitt Landesgrenze
Niedersachsen/Sachsen-Anhalt – UW Wolmirstedt**

**Erläuterungsbericht
Übersichtskarte**

Ursprung: A / Karte 1 Blatt: 1 Maßstab: 1:100 000 Abbildung:

Stand der Datenverfassung: 3. Quartal 2021

Vorbereitender: 50hertz Transmission GmbH
Heldestraße 2
D-10557 Berlin

Bearbeitung: BHP Benthienst Hermanns Friede
Landkreisverwaltungsamt
Heldestraße 2
D-10557 Berlin

Nr.	Änderung	Datum	Name

aufgestellt: Berlin, 30.11.2022

genehmigt:

g. L. L. L.
gez. L. L. L.

g. L. L. L.
gez. L. L. L.

Die Veröffentlichung der Abbildung erfolgt mit Genehmigung durch:
© GeoBasis-DE/BNK (2019)
© GeoBasis-DE/BNK (2020)
© OpenStreetMap (https://www.openstreetmap.org/copyright)