


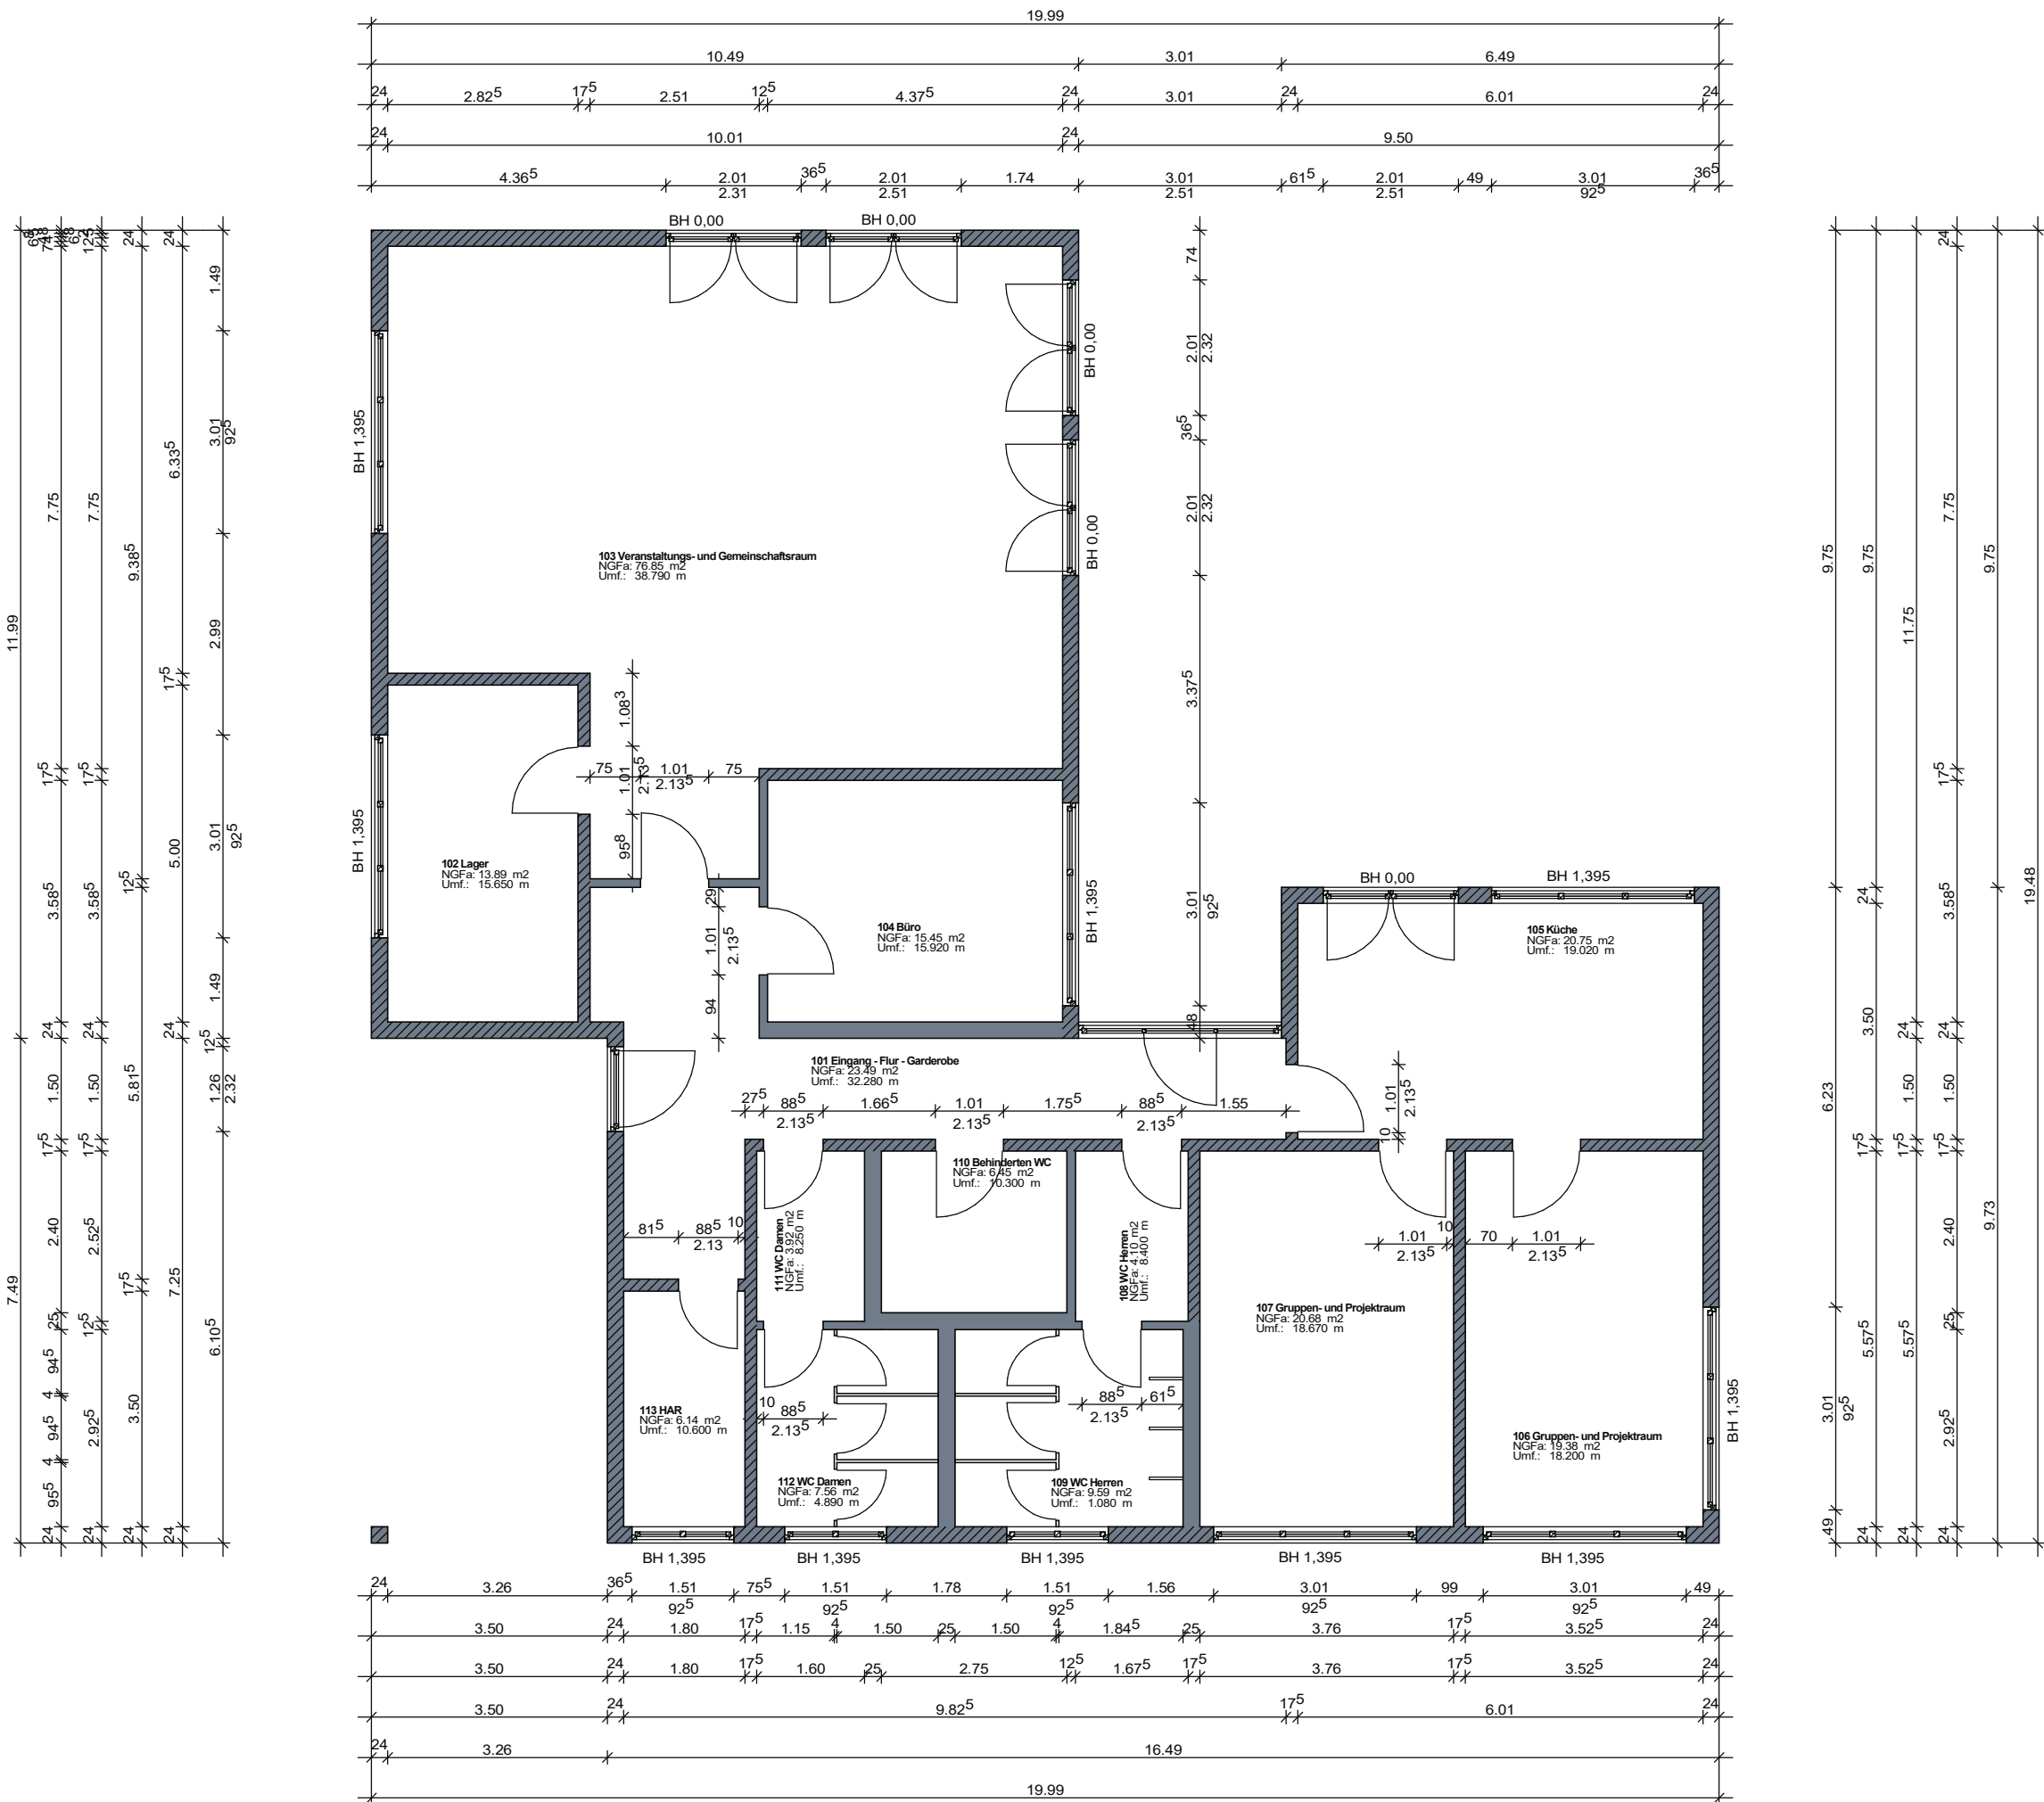

Raumliste nach DIN277


101	Eingang - Flur - Garderobe	23,49 m2
102	Lager	13,89 m2
103	Veranstaltungs- und Gemeinschaftsraum	76,85 m2
104	Büro	15,45 m2
105	Küche	20,75 m2
106	Gruppen- und Projektraum	19,38 m2
107	Gruppen- und Projektraum	20,68 m2
108	WC-Herren	4,10 m2
109	WC-Herren	9,59 m2
110	Behinderten WC	6,45 m2
111	WC-Damen	3,92 m2
112	WC-Damen	7,56 m2
113	HAR	6,14 m2

Summe 228,25 m2



Legende

Gemarkung: Wolmirstedt
Flur:
Flurstücke:

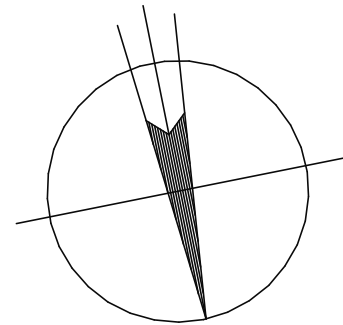

Die Bauzeichnungen sind mit den Wärmeschutzberechnungen, sowie den statischen Berechnungen abzugleichen.
Die Bauausführung hat nach den allgemein anerkannten Regeln der Technik zu erfolgen.
Allgemeine Vorschriften wie die DIN sowie die einschlägigen Vorschriften der Fachverbände sind einzuhalten.

Index	Planänderung	Datum	Bearbeiter
Bauvorhaben:	Neubau Jugendclub Wolmirstedt		
Bauherr:	Stadt Wolmirstedt August-Bebel-Straße 25 39326 Wolmirstedt		
Plannummer:	02-100	Index	Variante 1
Planinhalt:	Grundriss bemaßt und möbliert Erdgeschoss	Datum / Unterschrift	
Planungsphase:	Entwurf	Maßstab	1:100; 1:150
Dateiname:	02-100 Erdgeschoss	Blattgröße:	A2
Datum / Zeichner:	19.04.2023 / NK		
Architekt/ Bau.Ing.:	Mario Mischok		
Planverfasser*in :	N. Krause		
Architekten und Ingenieure Reipsch & Mischok GbR			
Architekten und Ingenieure Reipsch & Mischok GbR			