



Regelquerschnitt Wohnstraße - Station 040.000

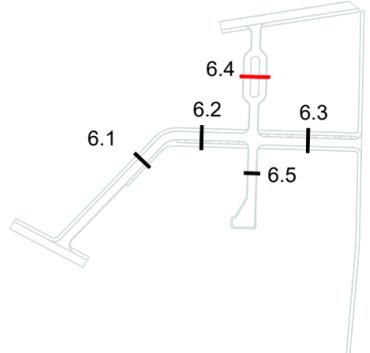

Nr.	Art der Änderung	Datum	Zeichen

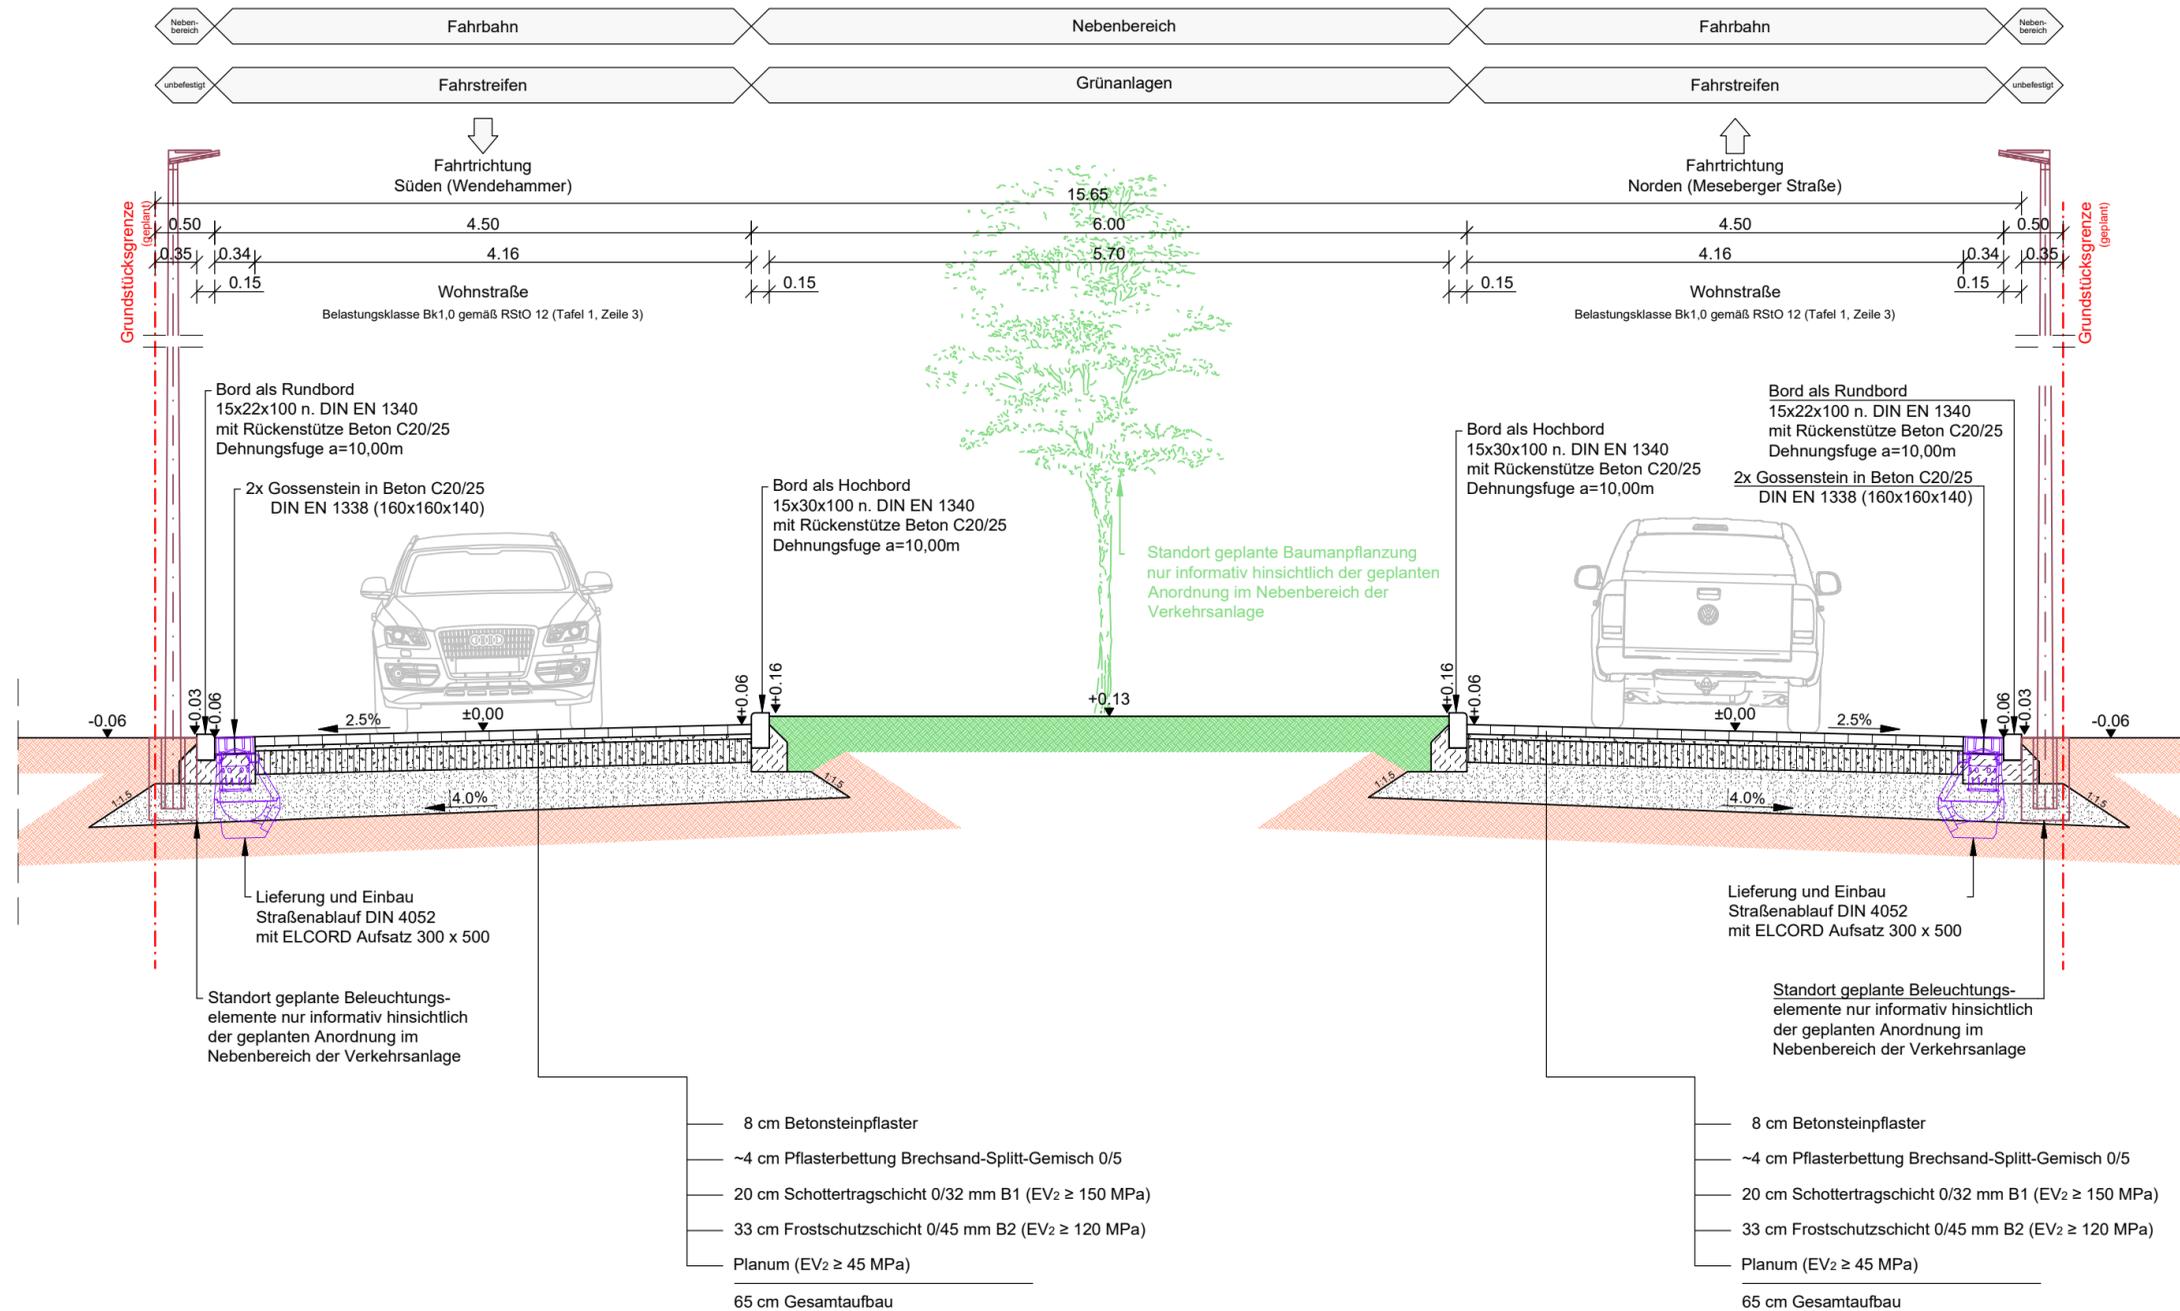

Stadt Wolmirstedt

Bearbeiter(in): Laudon, M.	Auftraggeber: Stadt Wolmirstedt August-Bebel-Straße 25 39326 Wolmirstedt	Leistungsphase: GP
Zeichner(in): Laudon, D.	Projekt: Stadt Wolmirstedt Erschließung Wohngebiet "Grünes Wohnen"	Datum: 25.10.2023
Prüfer(in): Laudon/Gehlhaar	Planbezeichnung: Regelquerschnitt - Station 040.000 (Achse Nord-Süd)	Höhen-/Lagestatus: HS170 / LS489
Dateiname: 6-RQ	Projektnummer: 2022-38	Maßstab: 1:50
Projektnummer: 2022-38	WSTC GmbH Heydeckstraße 12 39104 Magdeburg	Plotmaßstab: 1:1
	Telefon: 0391 744887-0 Telefax: 0391 744887-15 E-mail: info@wstc.eu	Blattnummer: 6.4