


Ersatzneubau der zentralen Sportstätte in Wolmirstedt, Samsweger Chaussee 1




VORSTELLUNG Entwurf Funktionsgebäude

Stand November 2023


Ersatzneubau der zentralen Sportstätte in Wolmirstedt, Samsweger Chaussee 1

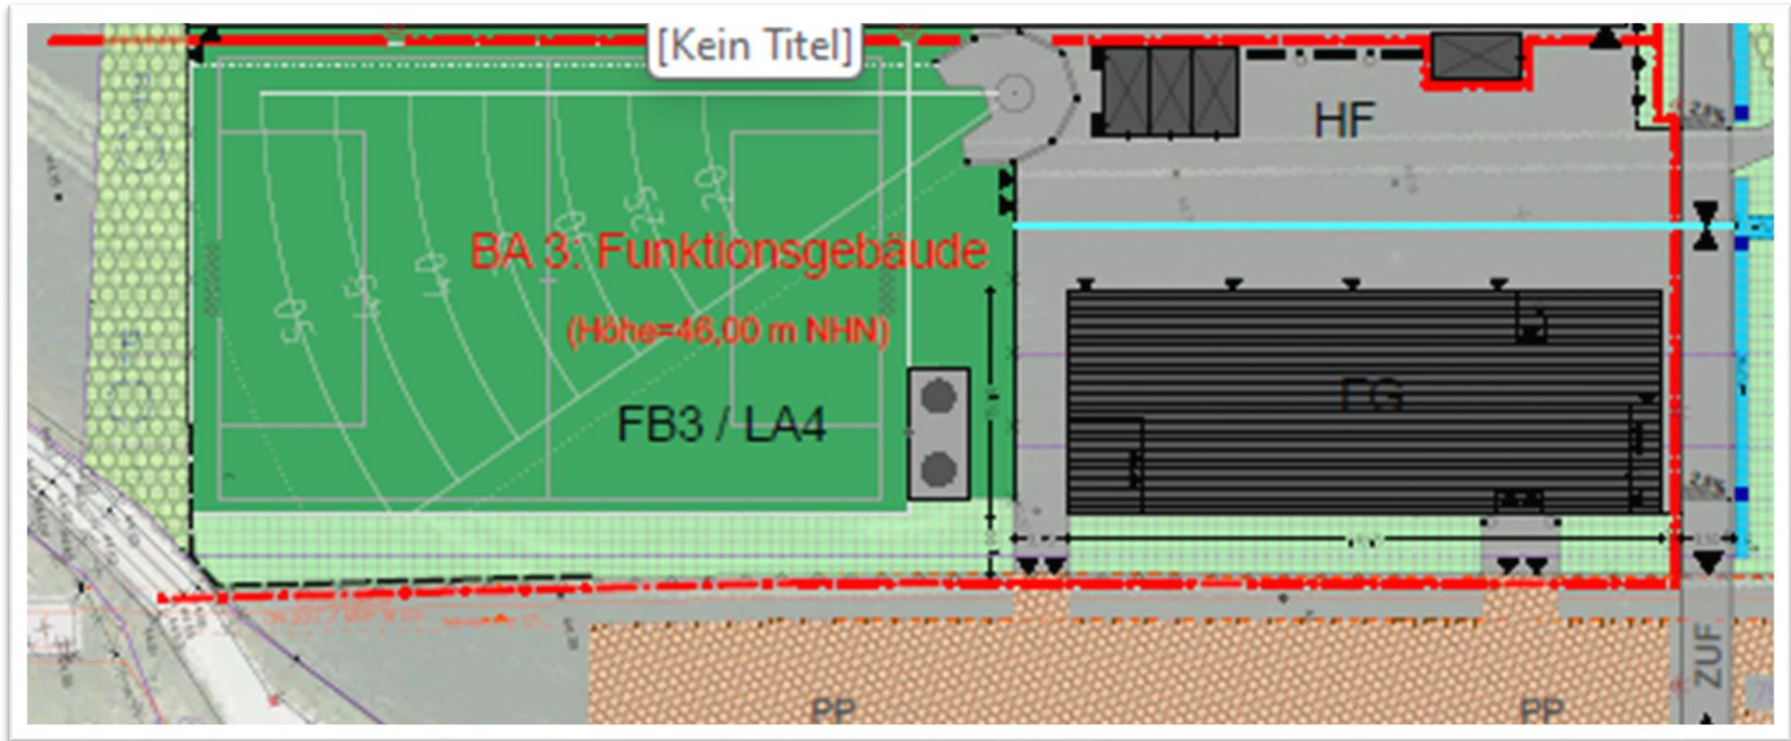

Ersatzneubau der zentralen Sportstätte in Wolmirstedt, Samsweger Chaussee 1

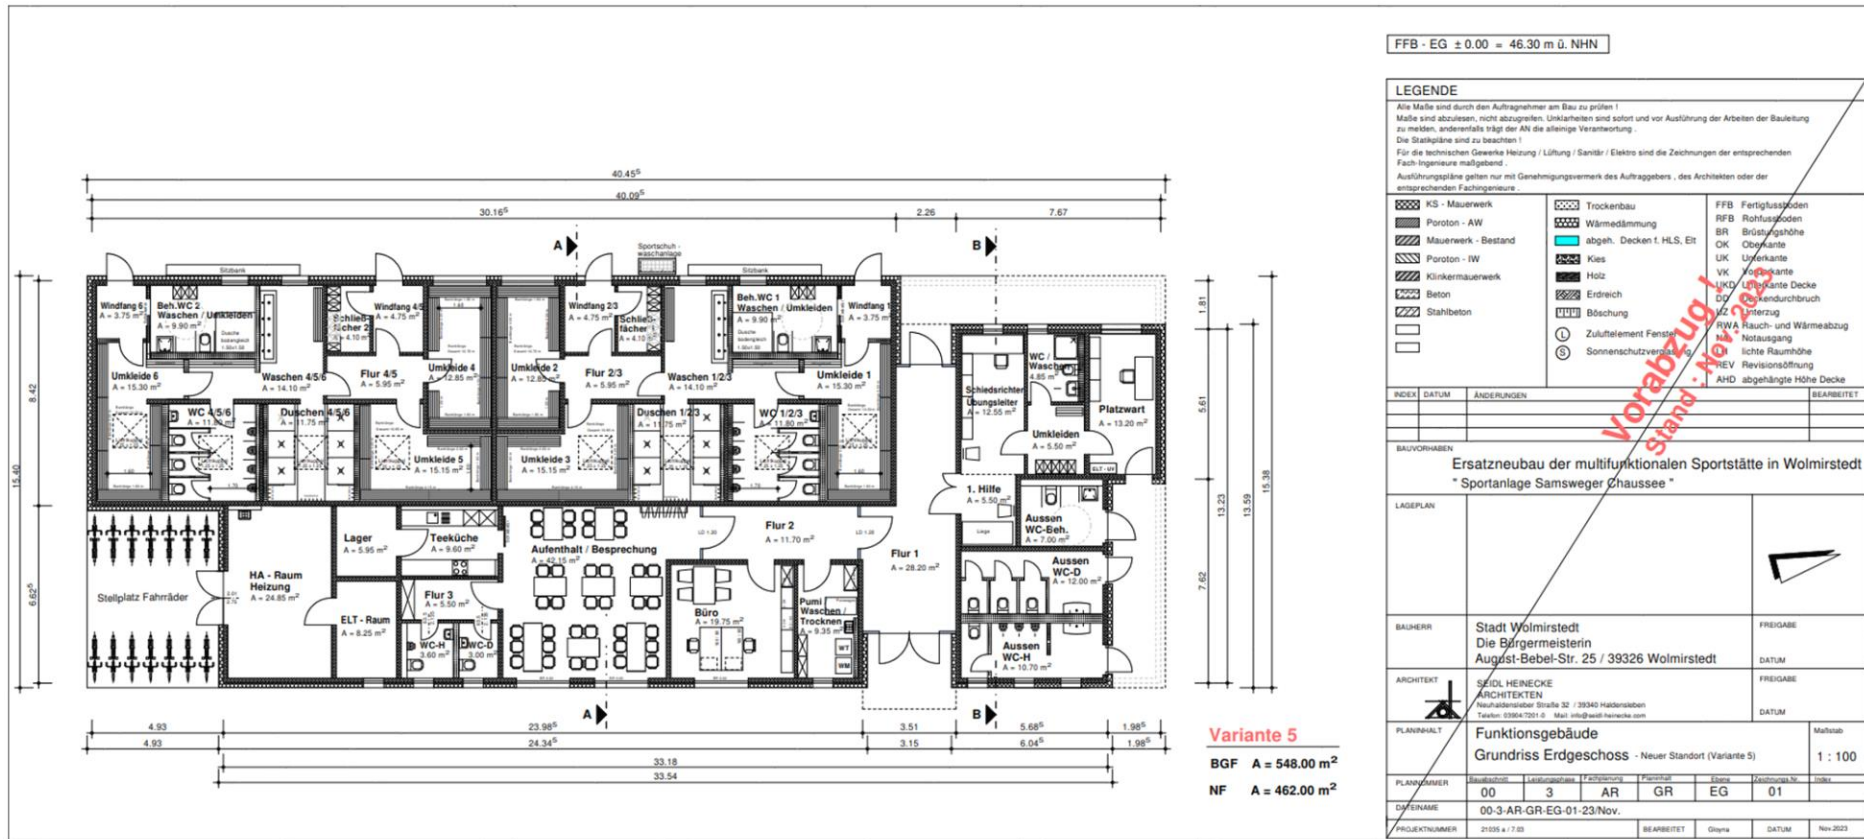

Ersatzneubau der zentralen Sportstätte in Wolmirstedt, Samsweger Chaussee 1

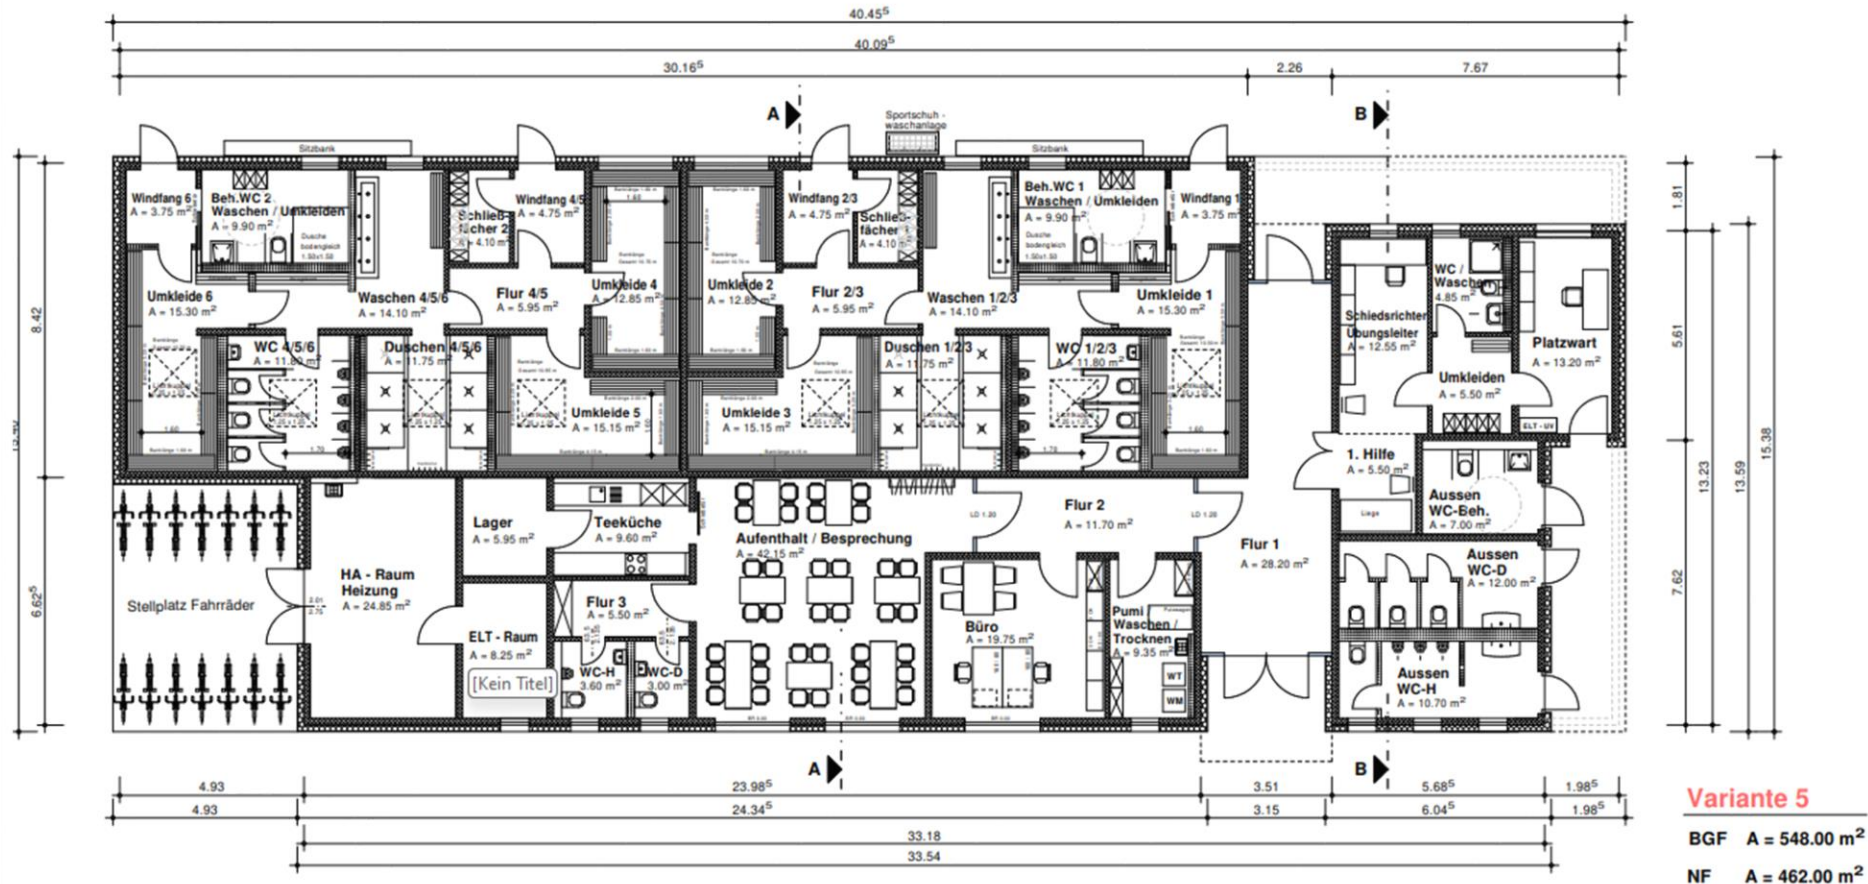

Ersatzneubau der zentralen Sportstätte in Wolmirstedt, Samsweger Chaussee 1



ANSICHT VON OSTEN

LEGENDE					
Alle Maße sind durch den Auftragnehmer am Bau zu prüfen! Maße sind abzulesen, nicht abzugreifen. Unklarheiten sind sofort und vor Ausführung der Arbeiten der Bauleitung zu melden, anderenfalls trägt der AN die alleinige Verantwortung. Die Statikpläne sind zu beachten! Für die technischen Gewerke Heizung / Lüftung / Sanitär / Elektro sind die Zeichnungen der entsprechenden Fach-Trig. maßgebend. Ausführungspläne gelten nur mit Genehmigungsvermerk des Auftrag- des Architekten oder der entsprechenden Fachgenieure.					
KS - Mauerwerk	Poroton - AW	Mauerwerk - Bestand	Poroton - RW	Klinkermauerwerk	Beton
Stahlbeton	Abbruch	Trockenbau	FFB - Fertigflusssboden	RFB - Rohflusssboden	BR - Brüstungshöhe
OK - Oberkante	UK - Unterkante	VK - Vorderkante	UKD - Unterkante Decke	DD - Deckendurchbruch	UZ - Unterzug
RWA - Rauch- und Wärmeabzug	NA - Notausgang	LH - lichte Raumhöhe	REV - Revisionsöffnung		
INDEX	DATUM	ÄNDERUNGEN			BEWERTET
BAUVORHABEN					
Ersatzneubau der multifunktionalen Sportstätte in Wolmirstedt "Sportanlage Samsweger Chaussee"					
LAGEPLAN					
BAUHERR	Stadt Wolmirstedt Die Bürgermeisterin August-Bebel-Str.25 39326 Wolmirstedt			FREIGABE	DATUM
ARCHITECT	SEIDL HEINECKE ARCHITEKTEN Neufahrtenhäuser Straße 32 / 39340 Haldensleben Telefon: 053471211-0 Mail: info@seidl-heinecke.com			FREIGABE	DATUM
PLANBEZUG	Ansicht Variante 5			MAßSTAB	1:100
PLAN	Grundriss	Längsschnitt	Querschnitt	Detail	Index
NUMMER	00	3	AR	AN	EG
DATUMNAME	00-3-AR-AN-EG-01-23Nov.				
PROJEKTNUMMER	1708	GEZEICHN.	DATUM	Rev. 2023	



**Vielen Dank für Ihre
Aufmerksamkeit.**