


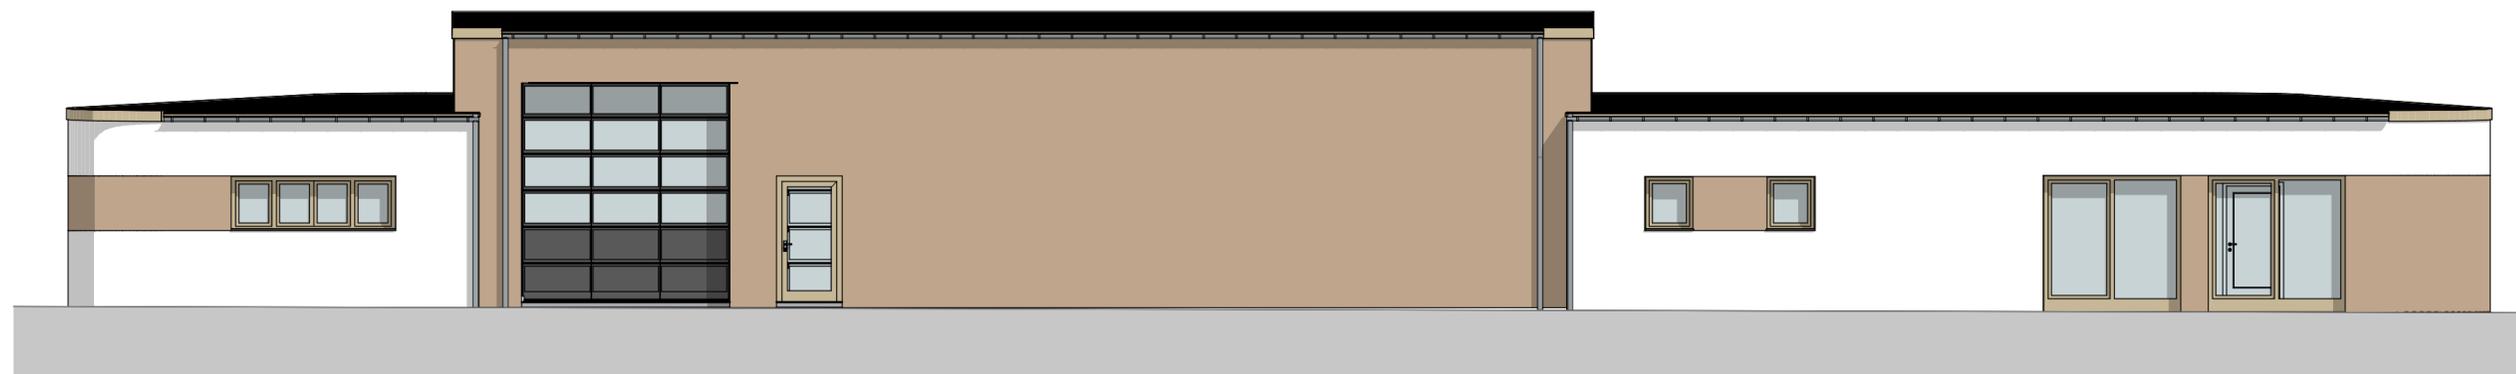


Ansicht Süd



Ansicht Nord



Ansicht West

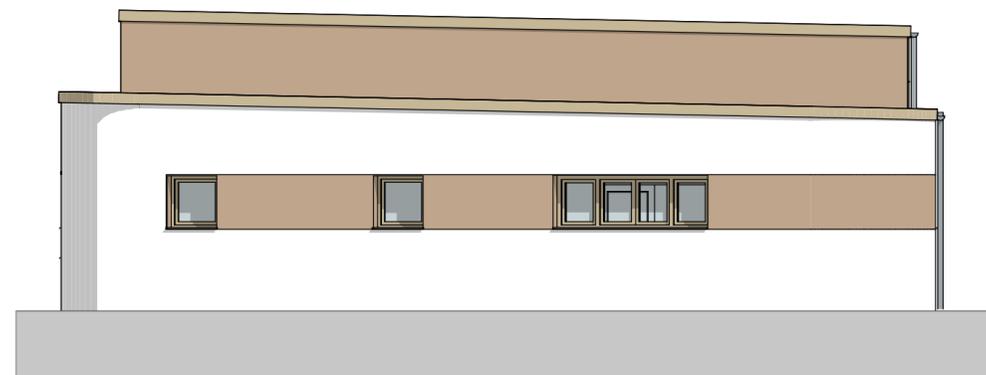

Ansicht Ost

ALLGEMEIN

Dieses Projekt nebst Anlagen unterliegt dem Urheberrechtsschutzgesetz in der derzeitigen Fassung und darf ohne Genehmigung des Entwurfsverfassers weder vervielfältigt noch ganz oder teilweise anderweitig verwendet werden oder Dritten zugänglich gemacht werden. Verwertungsrechte und Urheberrechte bleiben dem Entwurfsverfasser vorbehalten. Alle Maße sind von der ausführenden Firma verantwortlich zu prüfen. Differenzen zu Angaben des Statikers oder Fachplaner sowie Plan- und Maßdifferenzen müssen vor der Ausführung mit dem zuständigen Planern geklärt werden. Außerdem müssen Bedenken gegen die vorgesehene Konstruktion dem Architekten rechtzeitig mitgeteilt werden.

Index	Änderung	Datum	Name
2	Einarbeitung Tragwerkskonzept LP3	09.01.2023	Lehmann
1	Variante 2	16.11.2023	Lehmann

PLAN

ENTWURFSPLANUNG

Ansichten

PROJEKT

Ersatzneubau Feuerwehrrätehaus
Glindenberg

BAUHERR

Breite Straße 28A
39326 Wolmirstedt OT Glindenberg

ENTWURFSVERFASSER

A.BB - ARCHITEKTEN

Zum Handelshof 7
39108 Magdeburg

tel. 0391-4005107
fax. 0391-4005080

PLANDETAIL

MASZSTAB 1:100
 PROJEKT-NR: A-299
 KURZBEZEICHNUNG: A-299-AN-100-E2
 INDEX 3
 BLATTFORMAT 700x297
 DATUM 18.01.2024
 BEARBEITER: ma
 GEPRÜFT: -