




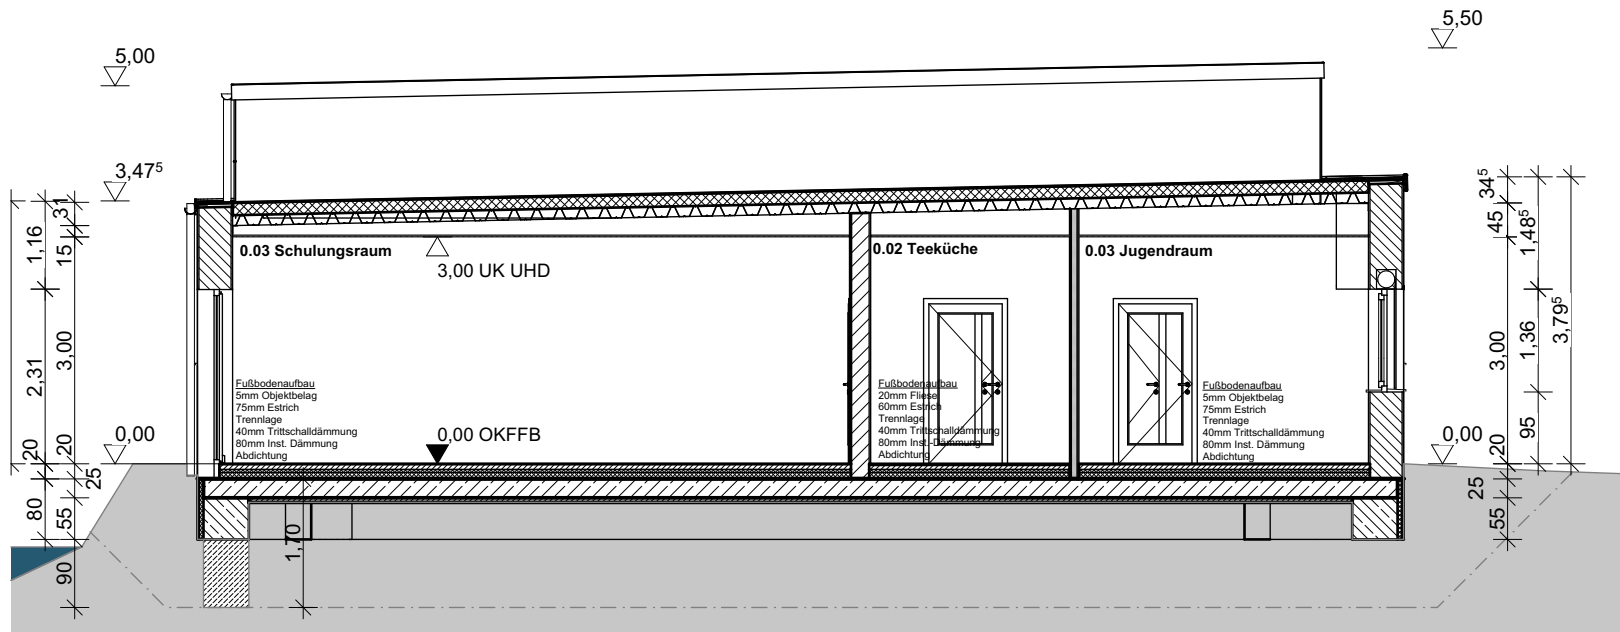

Schnitt A - A

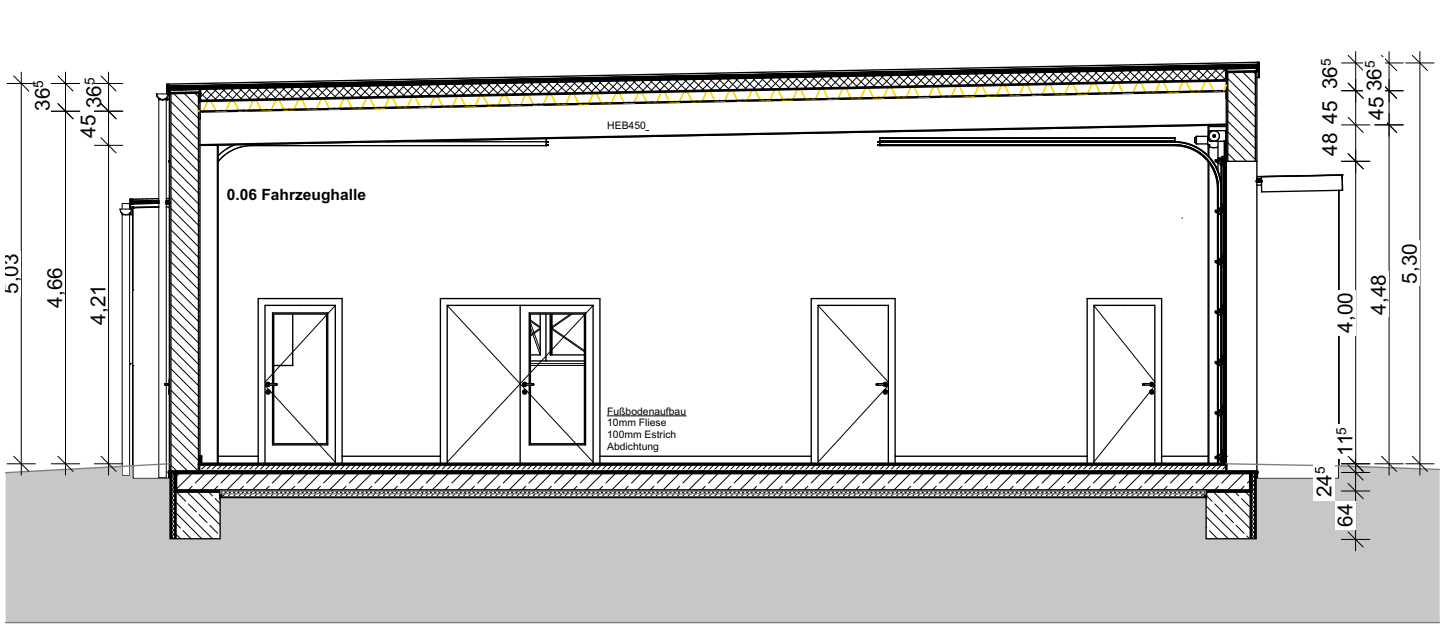

Schnitt B - B

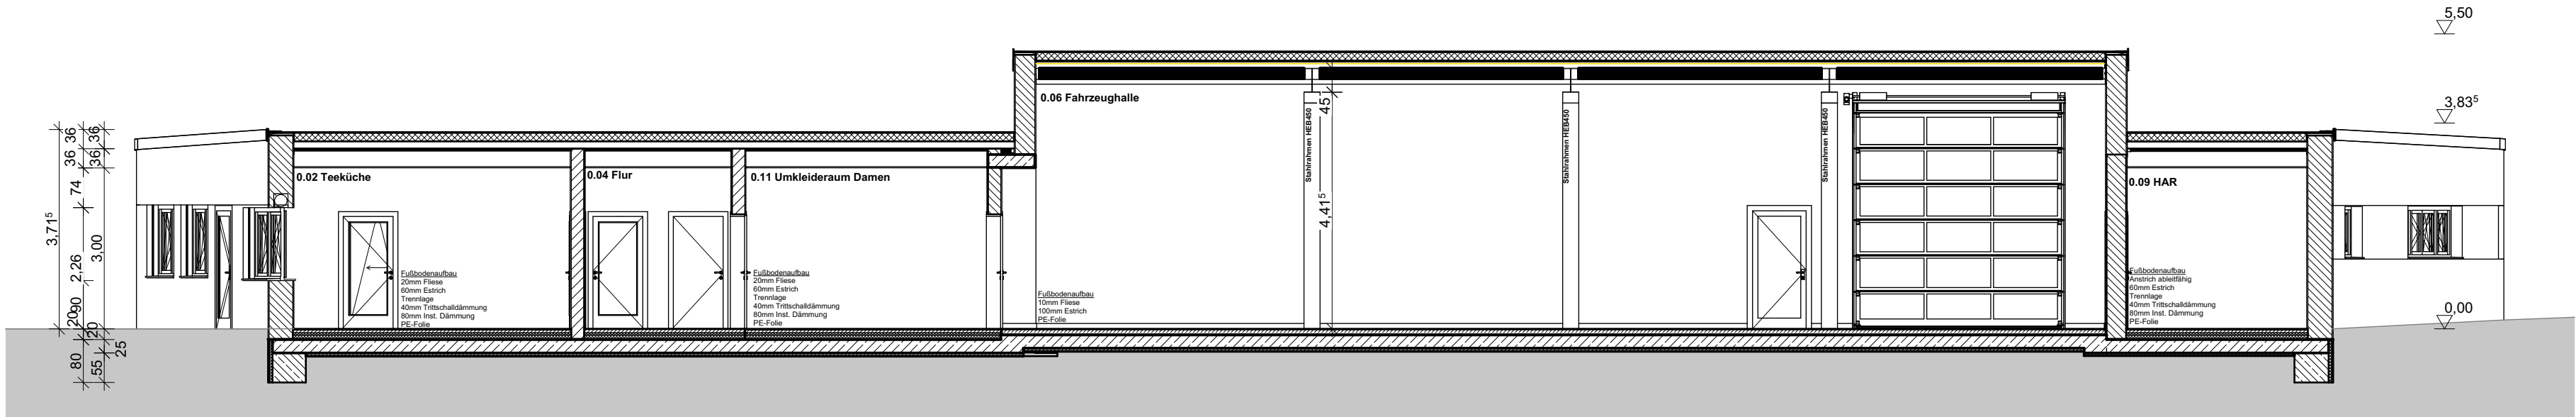

Schnitt C - C

ALLGEMEIN

Dieses Projekt nebst Anlagen unterliegt dem Urheberrechtsschutzgesetz in der derzeitigen Fassung und darf ohne Genehmigung des Entwurfsverfassers weder vervielfältigt noch ganz oder teilweise anderweitig verwendet werden oder Dritten zugänglich gemacht werden. Verwertungsrechte und Urheberrechte bleiben dem Entwurfsverfasser vorbehalten. Alle Maße sind von der ausführenden Firma verantwortlich zu prüfen. Differenzen zu Angaben des Statikers oder Fachplaner sowie Plan- und Maßdifferenzen müssen vor der Ausführung mit dem zuständigen Planern geklärt werden. Außerdem müssen Bedenken gegen die vorgesehene Konstruktion dem Architekten rechtzeitig mitgeteilt werden.

Index	Änderung	Datum	Name
3	Einarbeitung Tragwerkskonzept LP3	09.01.2023	Lehmann
2	Anpassungen Küche	28.11.2023	Lehmann
1	Variante 2	16.11.2023	Lehmann

ENTWURFSPLANUNG

PLAN

Schnitte

PROJEKT

Ersatzneubau Feuerwehrgerätehaus
Glindenberg

Breite Straße 28A
39326 Wolmirstedt OT Glindenberg

BAUHERR

Stadt Wolmirstedt

Stabstelle Investitionen
August-Bebel-Straße 25
39326 Wolmirstedt

ENTWURFSVERFASSER

A.BB - ARCHITEKTEN

Zum Handelshof 7
39108 Magdeburg

tel. 0391-4005107
fax. 0391-4005080

PLANDETAIL

MASZSTAB 1:100
PROJEKT-NR: A-299
KURZBEZEICHNUNG: A-299-SC-100-E2
INDEX 3
BLATTFORMAT 700x297
DATUM 18.01.2024
BEARBEITER: ma
GEPRÜFT: —