




— Vermessung

Biotope

-  XQX -Mischbestand Laubholz (üb. heimisch)
-  HTA - Gebüch trockener Standort
-  HYB - Gebüsch ruderaler Standorte
-  UDY - Ruderalfur (auf überwiegend befestigten Flächen)
-  VPX - unbefestigter Platz
-  VPZ/VSF - befestigter Platz/Straße
-  BS. - Gebäudeflächen

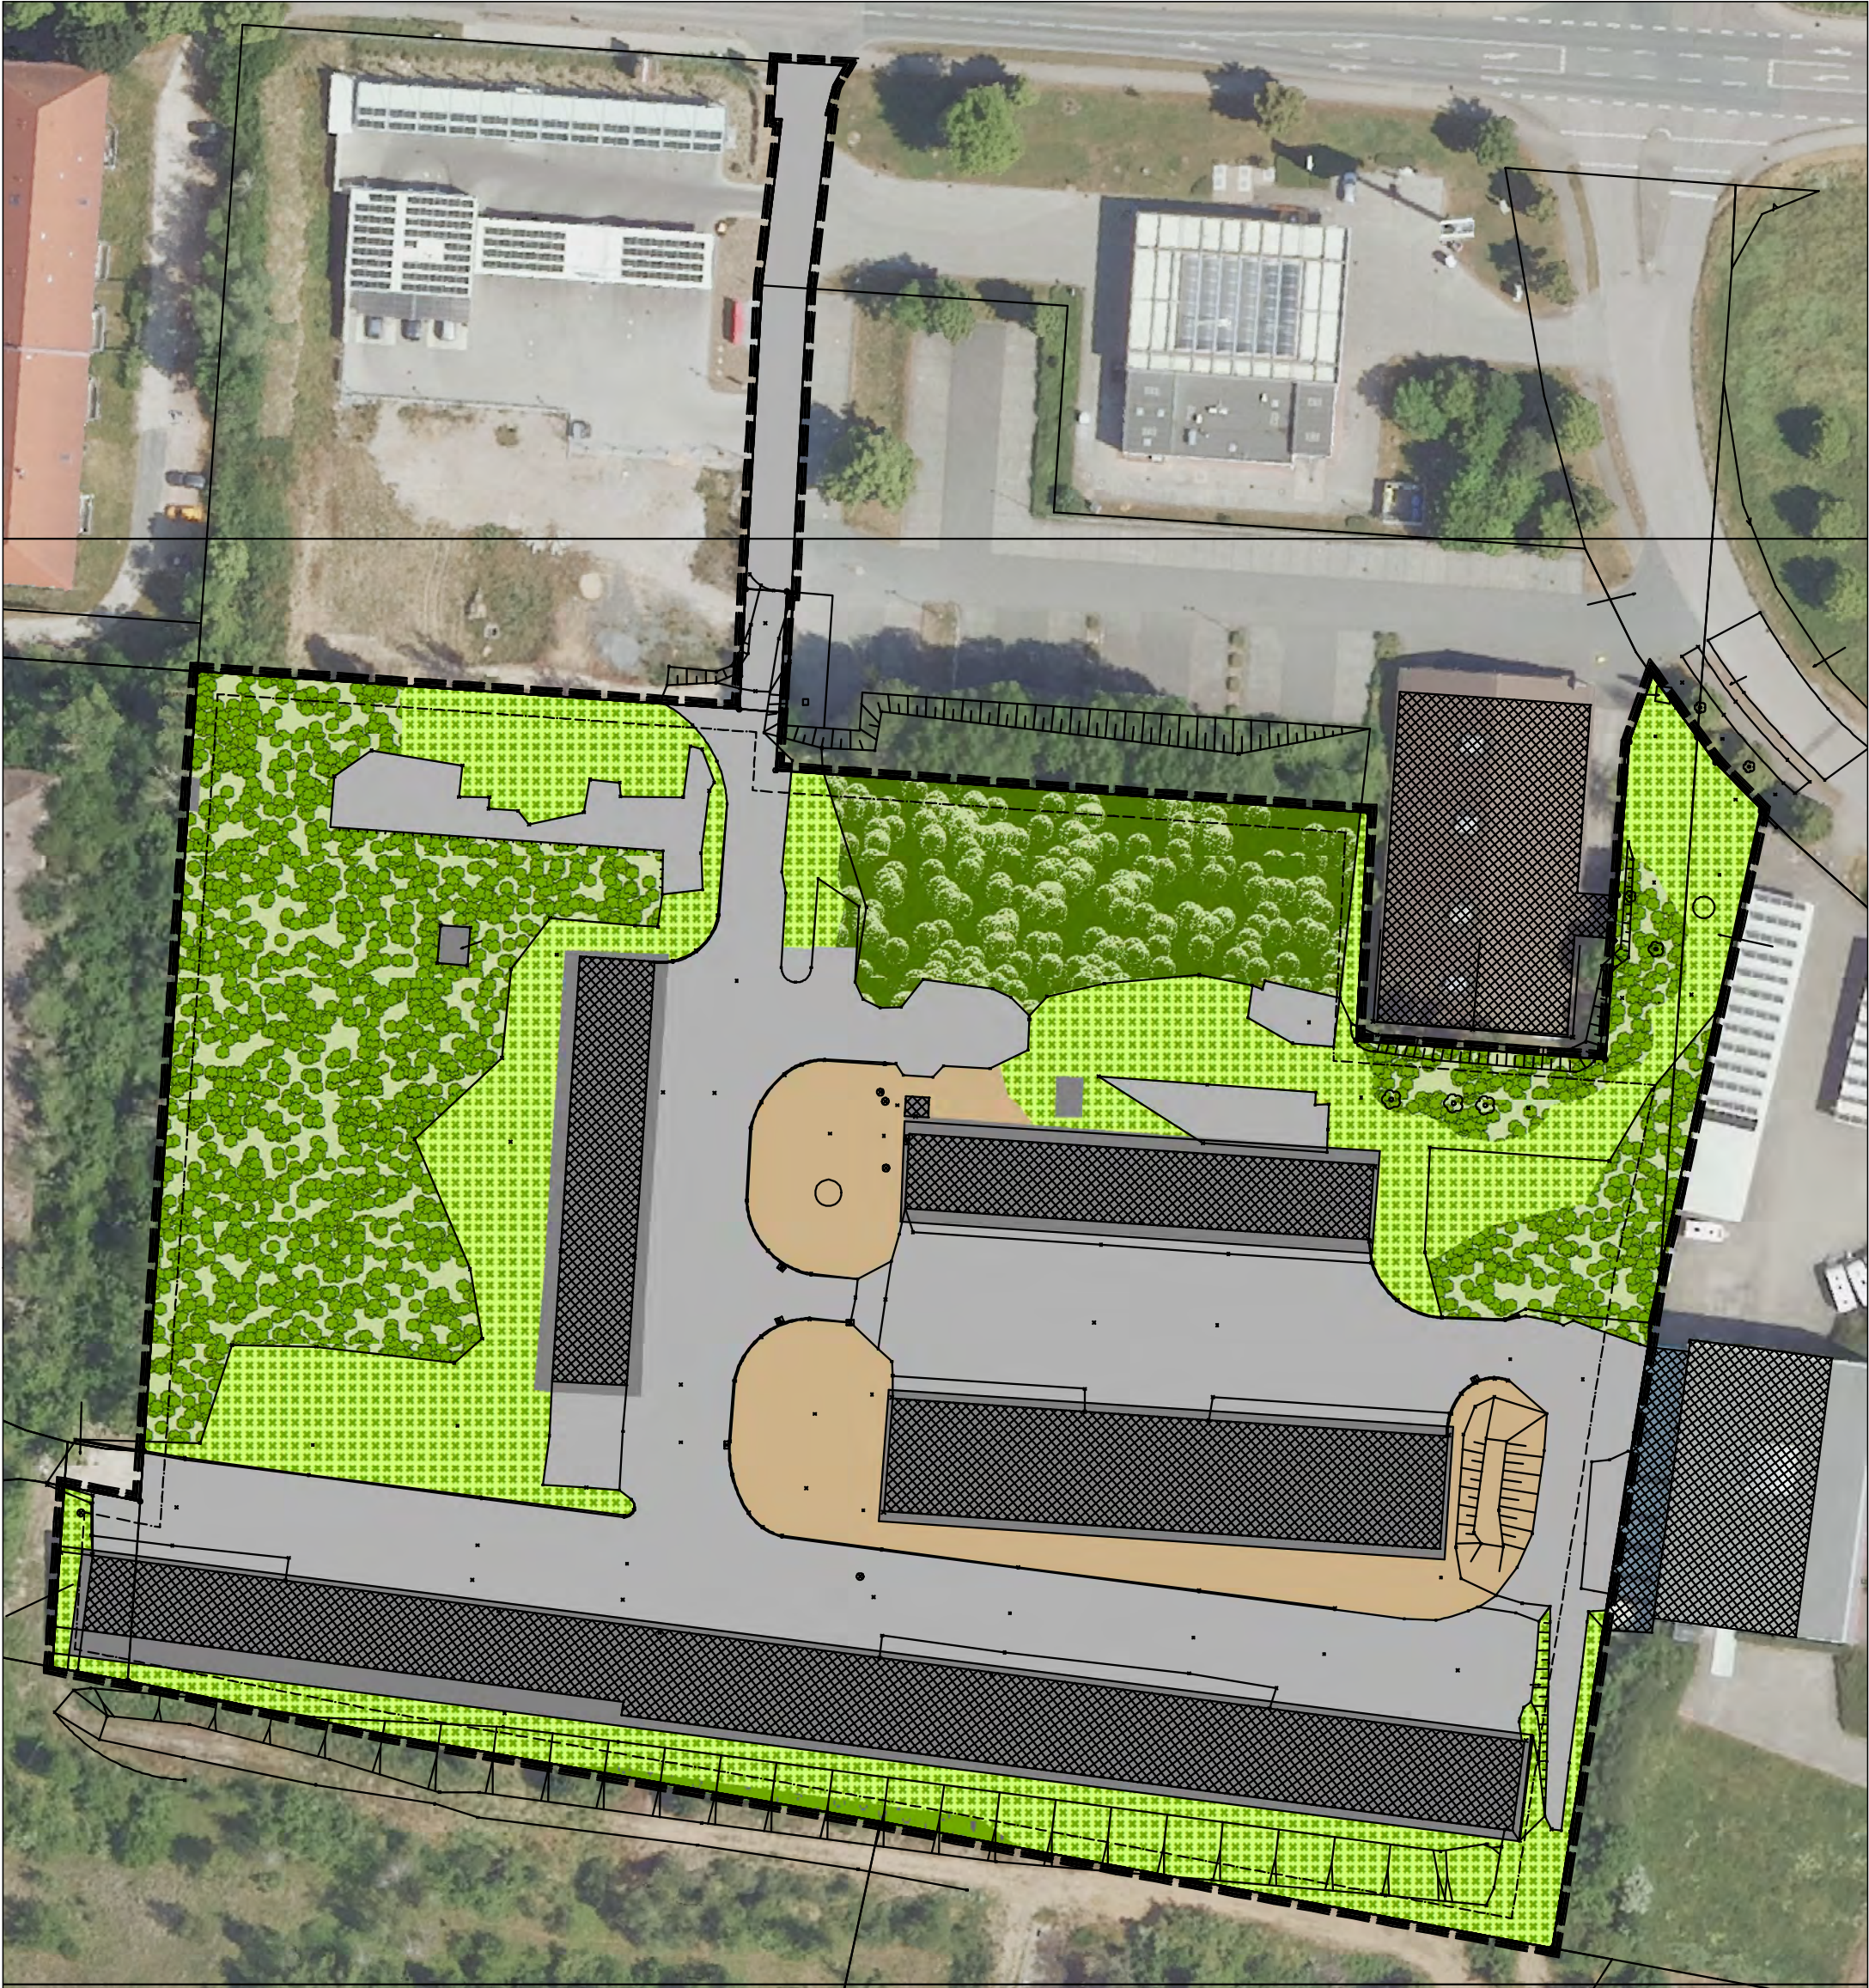

REGIOPLAN

Ingenieurbüro für Landschaftsplanung Regionalentwicklung Geoinformation
Dipl.-Ing. (FH) Falko Meyer, Moritz-Hill-Str. 30, 06667 Weißenfels
Tel.: 03443/300634, email: info@meyer-regioplan.de



Stadt Weißenfels
Markt 1
06667 Weißenfels

Planzeichnung

Maßstab: 1 : 850

Datum: Januar 2024

Bearbeiter:
Dipl.-Ing. (FH) Falko Meyer

Bebauungsplan Nr 44
Garagenhof Selauer Straße

Biotoperfassung