Index	Art der Änderung	Datum	Name	Unterschrift

Bauherr
DB Sation&Service AG
Bahnhofsmanagement
Hans-Dietrich-Genscher Platz 1
06112 Halle (Saale)

Bauherrenvertretung / Projektleitung
DB Station&Service AG
Baumanagement (I.SP-SO-I V1)
Löhrstr. 2-6
04105 Leipzig

DB NETZE

Bautechnischer Prüfer gemäß VV BAU bzw. Planprüfer gemäß VV BAU STE

Eisenbahn-Bundesamt (EBA)

Projekt

Hp Weißenfels-Zeitz
Neubau Bahnsteig

Projekt-Nr. G.011210718

Anlage 8.2.1

Planteile und Schnittlinien im Grundriss

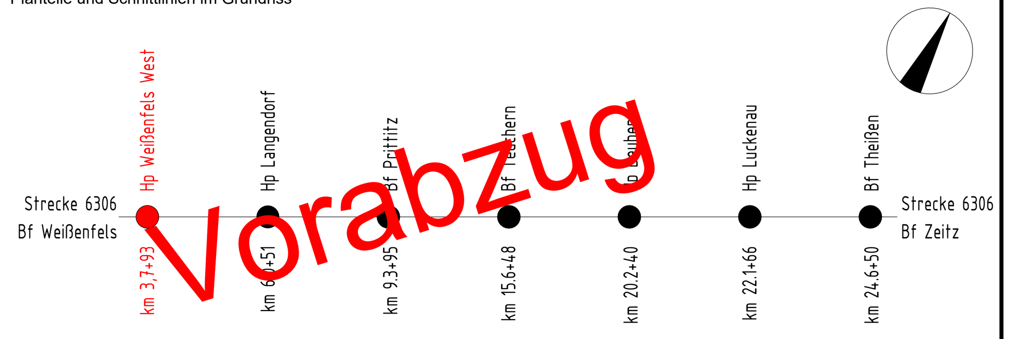

Planungsphase	Vorplanung	Strecke	Weißenfels-Zeitz	Maßstab 1 : 200	
Planbezeichnung/ Planinhalt	Lageplan	Strecken-Nr.	6306	Bearbeitung CAD Name(Druckschrift)	Datum
Planart	Lageplan	Stations-km	3,3 - 4,8	gez. M. Kämmereit	16.10.2023
Plannummer	A501_302000_P114.000_PGR_B--_LP_000_-_W	Bahnhofs-Nr.	6634	gepr. M. Zirkler	20.10.2023

Planersteller
Anschrift:
ai Consult GmbH
Buschhöhe 6
28357 Bremen

Name (Druckschrift) | Datum | Unterschrift

Bauvorlageberechtigter (BVB) gemäß VV BAU / VV BAU-STE:
Freigabe der Ausführungsunterlagen gemäß Freigabeschreiben vom ________ Freigabe-Nr. ________

Name (Druckschrift) | Datum | Unterschrift

Projektverantwortlicher als Vertreter der Eisenbahnen des Bundes (EdB)

DB NETZE

Name (Druckschrift) | Datum | Unterschrift

Planersteller
Plan gleichgestellt mit der Freigabe-Nr. ________
des Bauvorlageberechtigten vom ________

Name (Druckschrift) | Datum | Unterschrift

Auftragnehmer:

Die Übereinstimmung mit der Bauausführung wird bestätigt

Name (Druckschrift) | Datum | Unterschrift

Bauüberwacher Bahn (BÜB) gemäß VV BAU/VV BAU-STE

Name (Druckschrift) | Datum | Unterschrift