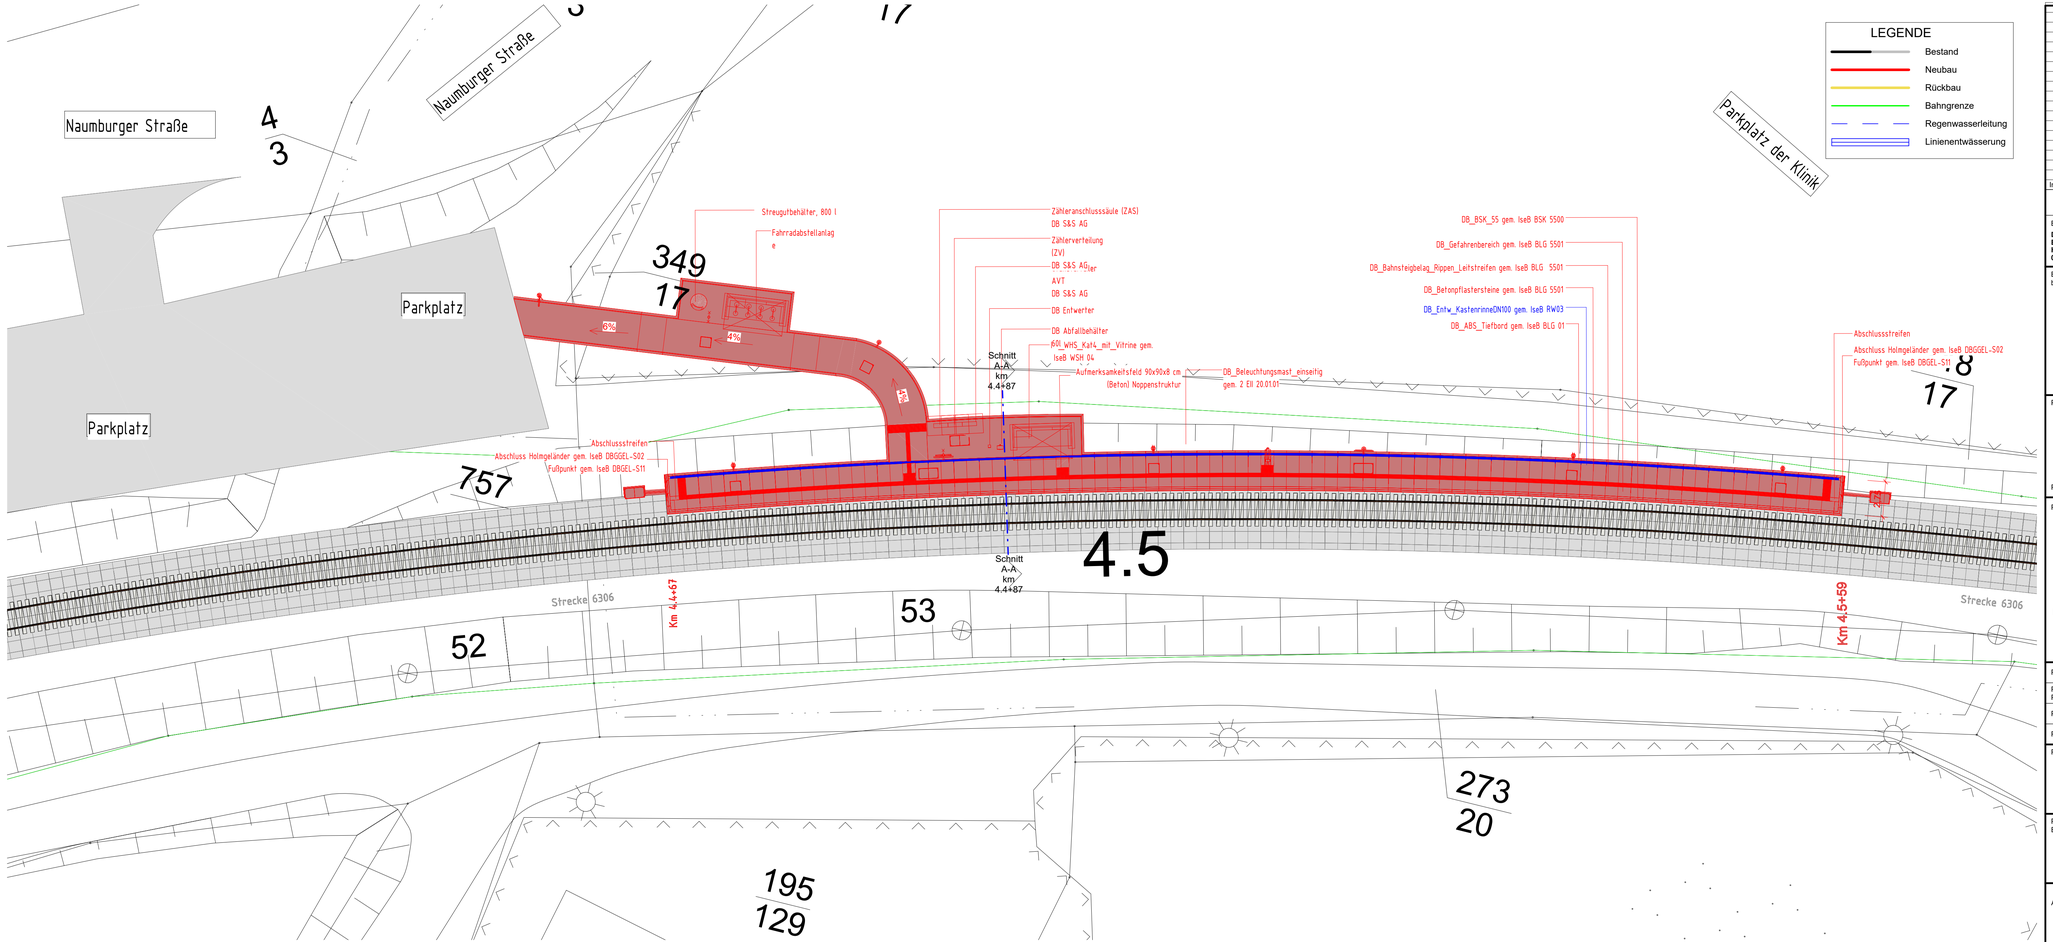

Index	Art der Änderung	Datum	Name	Unterschrift

Bauherr
DB Sation&Service AG
Bahnhofsmanagement
Hans-Dietrich-Genscher Platz 1
06112 Halle (Saale)

Bauherrenvertretung / Projektleitung
DB Station&Service AG
Baumanagement (I.SP-SO-I V1)
Löhrstr. 2-6
04105 Leipzig

DB NETZE

Bautechnischer Prüfer gemäß VV BAU bzw. Planprüfer gemäß VV BAU STE

Eisenbahn-Bundesamt (EBA)

Projekt

Hp Weißenfels-Klinikum
Neubau Bahnsteig

Projekt-Nr. G.011210718

Anlage 8.2.1

Planteile und Schnittlinien im Grundriss

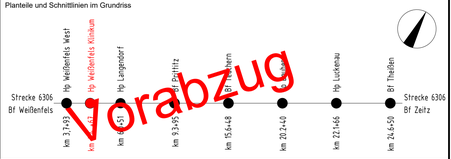

Planungsphase	Vorplanung	Strecke	Weißenfels-Zeitz	Maßstab	1 : 200
Planbezeichnung/ Planinhalt	Lageplan Standort Weißenfels-Klinikum	Strecken-Nr.	6306	Bearbeitung CAD Name(Druckschrift)	Datum
Planart	Lageplan	Stations-km	4.4 - 4.5	gez. M. Kämmereit	16.10.2023
Plannummer	A501_302000_P114.000_PGR_B-_LP_000_-_W	Bahnhofs-Nr.	6634	gepr. M. Zirkler	20.10.2023

Planersteller: Anschrift: ai Consult GmbH Buschhöhe 6 28357 Bremen — ai CONSULT

Bauvorlageberechtigter (BVB) gemäß VV BAU / VV BAU-STE: Freigabe der Ausführungsunterlagen gemäß Freigabeschreiben vom _____ Freigabe-Nr. _____

Name (Druckschrift) Datum Unterschrift

Projektverantwortlicher als Vertreter der Eisenbahnen des Bundes (EdB) — DB NETZE

Planersteller: Plan gleichgestellt mit der Freigabe-Nr. _____ des Bauvorlageberechtigten vom _____

Name (Druckschrift) Datum Unterschrift

Auftragnehmer:

Die Übereinstimmung mit der Bauausführung wird bestätigt

Bauüberwacher Bahn (BÜB) gemäß VV BAU/VV BAU-STE

Name (Druckschrift) Datum Unterschrift