



Ansicht

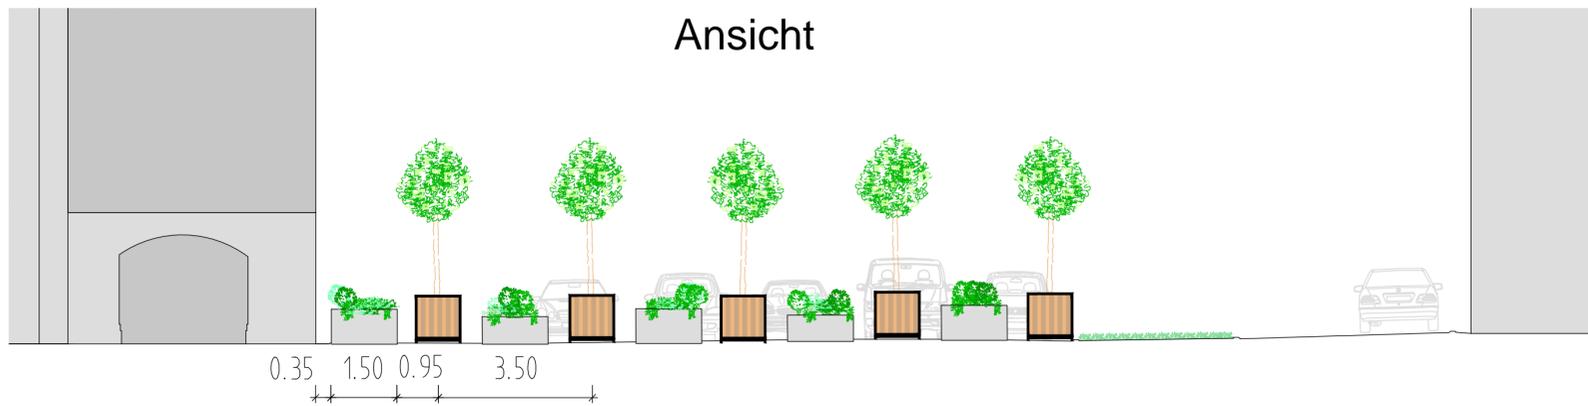

Draufsicht

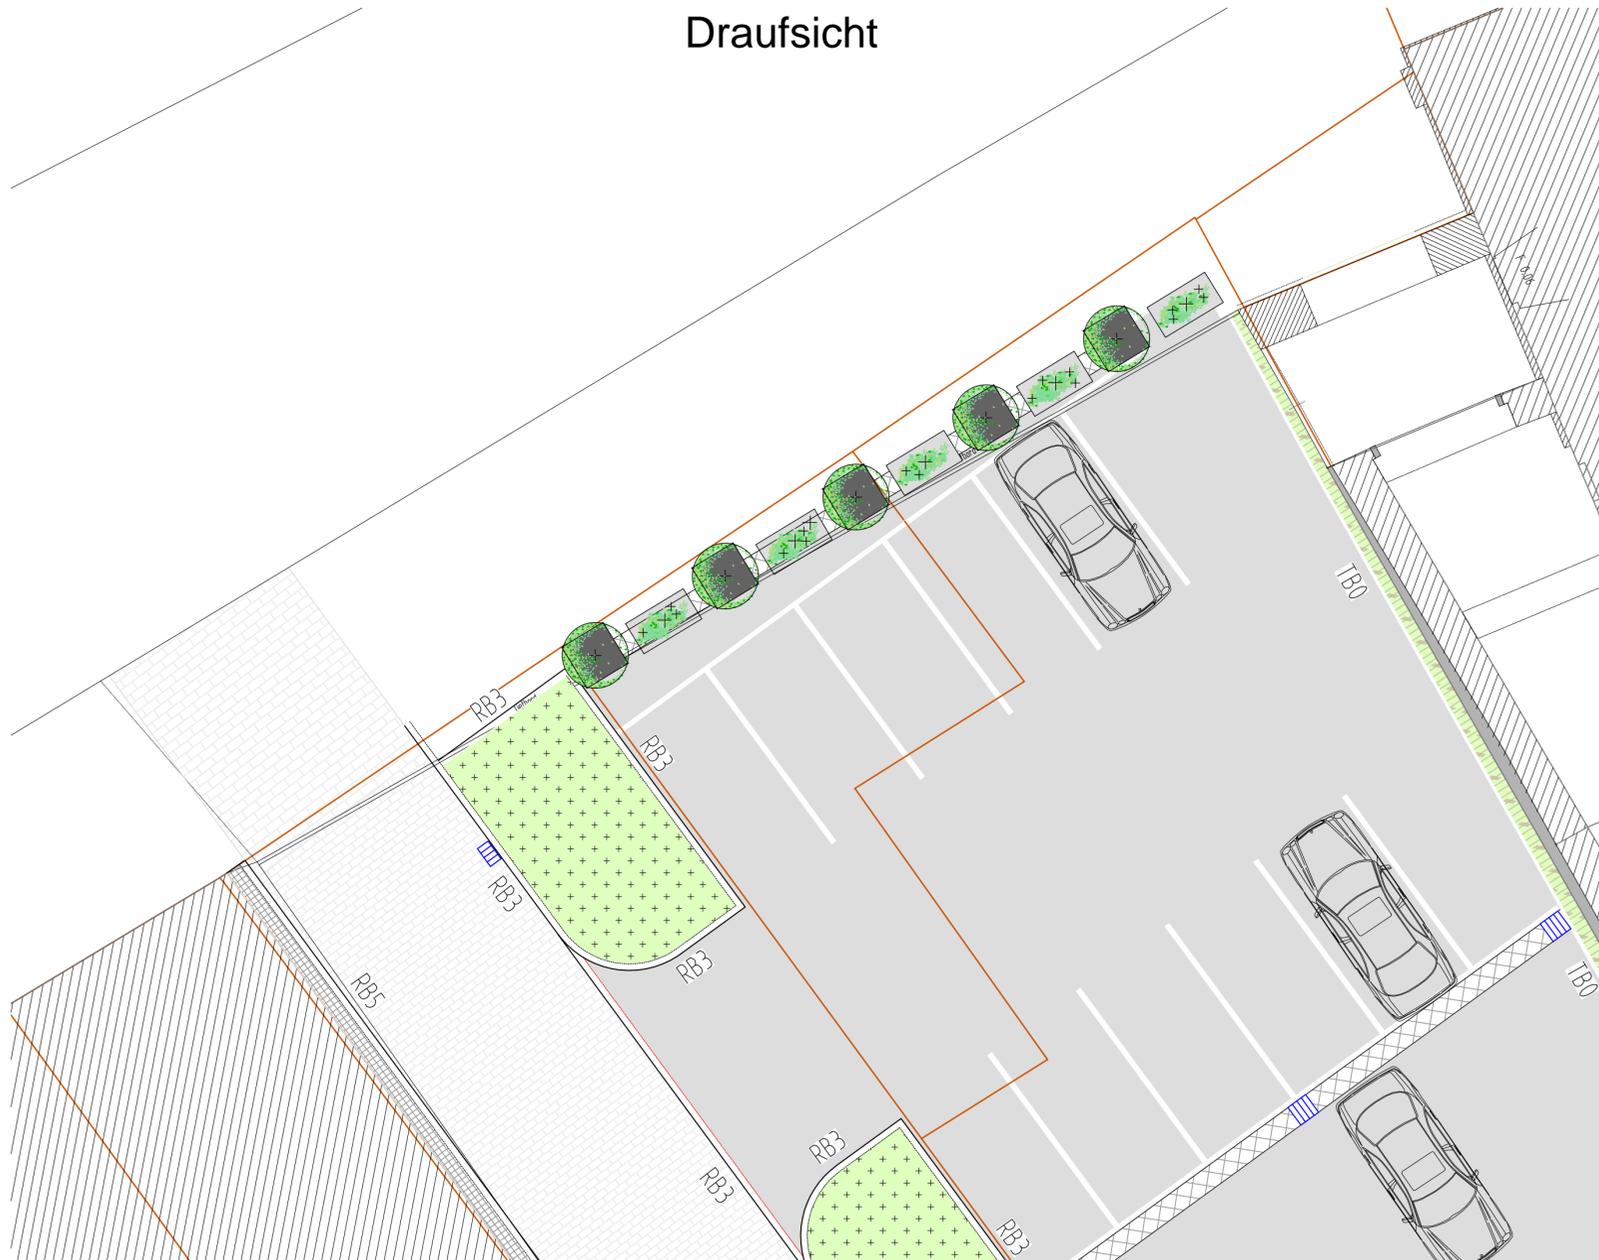

Plangrundlagen

ALK	Die Flurstücksgrenzen wurden örtlich anhand der Unterlagen des Vermessungszahlenwerks ermittelt. Die Grenzpunkte sind mit einer Genauigkeit von ±4cm dargestellt.	
Vermessung	VERMESSUNGSBÜRO Dipl.Ing.(FH) Benno Sengewald Selauer Straße 116f, 06667 Weißenfels OT Bora Tel.: 03443 / 300186 Fax: 03443 / 300187	Stand: 19.02.2015
Lagestatus Höhenstatus	Gauß-Krüger 42/83 3° (Lagestatus 150) HN76 (Höhenstatus 150)	

Zeichenerklärung

-  Bodendecker
-  Rankpflanzen
-  Kübelpflanzen
-  Baum

Stadt Weißenfels



Bauherr:	Stadt Weißenfels
----------	------------------

Projekt:	Altstadtsanierung Weißenfels - Freiflächengestaltung Quartier Baulücke Leipziger Straße 3; 5; 7 und hintere Bereiche
----------	--

Plan: Raumkante Variante 2a	Entwurfsplanung
	Proj.Nr.: 415233
	Datum: Lützen, den 20.07.2015

Vermessen: Vermessungsbüro Sengewald	Bestand gezeichnet: Vermessungsbüro Sengewald	Maßstab: 1:100	Plangröße: 0,26 qm
Entworfen: Bruch	Planung gezeichnet: Rolle	Plan-Nr.: 415233_13_c_SP_	Beilage-Nr.: -
Geprüft: Heinrich	Bauleitung:	Raumkante_V2a	

Index	Datum	Art der Änderung	Name
a	24.07.2015	Pflanzkübel, Bordhöhe Zufahrt	Heide

WASSER | VERKEHR | RAUM | VERMESSUNG | GIS | UMWELT | TECHNIK | BETREUUNG | PLANUNG

Gustav-Adolf-Straße 1a 06686 Lützen Tel.: 034444/410-0 Fax: 034444/410-99	 Steinbacher Consult ... invent the future Ingenieurgesellschaft GmbH www.steinbacher-consult.com leipzig@steinbacher-consult.com	99096 Erfurt Goethestr. 37 04916 Herzberg Schleibener Str. 48b 09648 Mittweida Markt 20-23
--	---	---

URHEBERRECHTLICH GESCHÜTZT Vervielfältigung und Weitergabe an Dritte unzulässig und strafbar

G:\Projekte\415233_Weißenfels_Schlosshang_2_BA\Strasse\AutoCAD\03_Entwurfsplanung\415233_13_c_SP-Raumkante.dwg