



# Ansicht

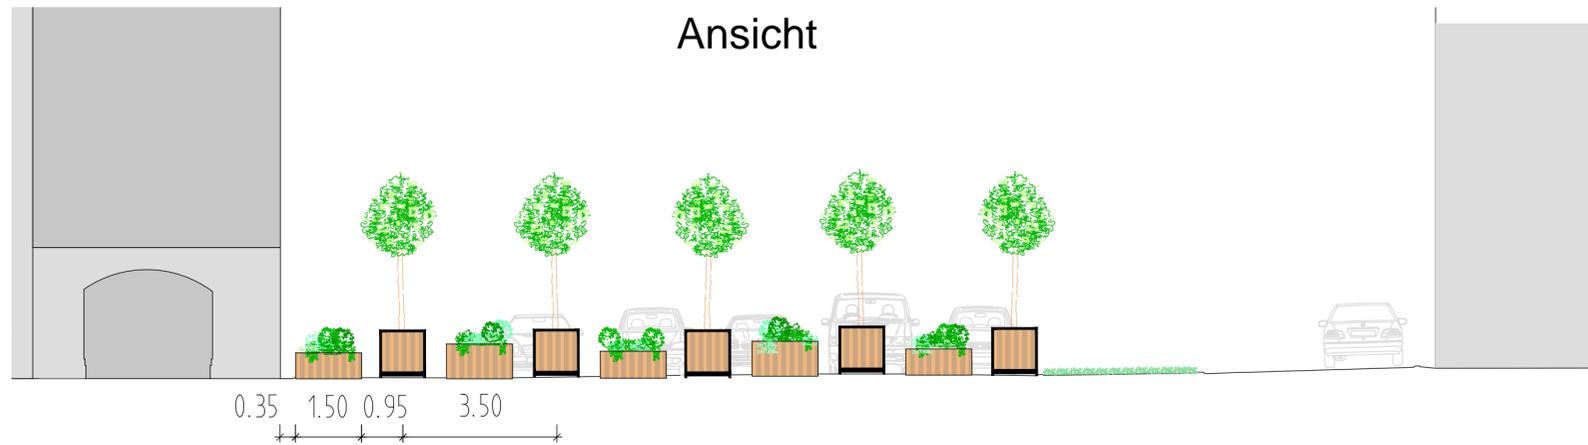

# Draufsicht

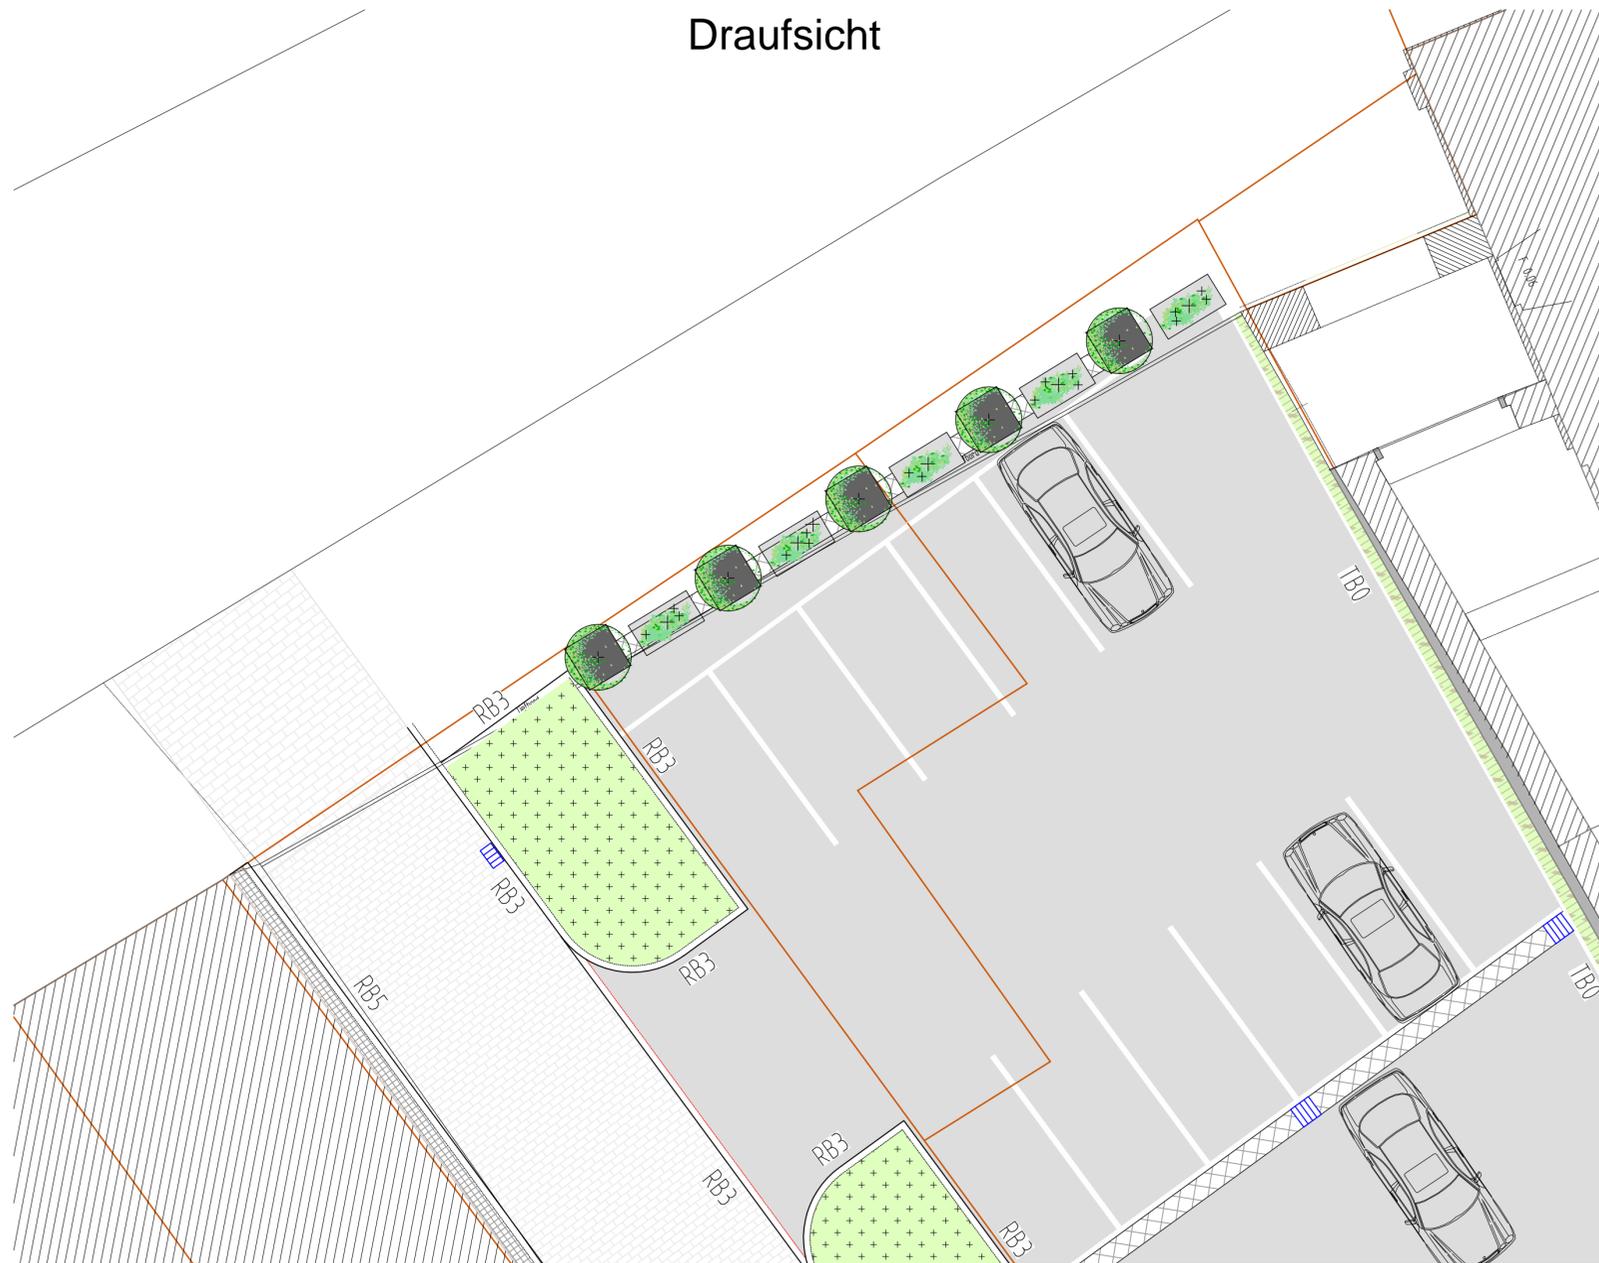

## Plangrundlagen

ALK	Die Flurstücksgrenzen wurden örtlich anhand der Unterlagen des Vermessungszahlenwerks ermittelt. Die Grenzpunkte sind mit einer Genauigkeit von ±4cm dargestellt.	
Vermessung	VERMESSUNGSBÜRO Dipl.Ing.(FH) Benno Sengewald Selauer Straße 116f, 06667 Weißenfels OT Borau Tel.: 03443 / 300186 Fax: 03443 / 300187	Stand: 19.02.2015
Lagestatus Höhenstatus	Gauß-Krüger 42/83 3° (Lagestatus 150) HN76 (Höhenstatus 150)	

## Zeichenerklärung

- Bodendecker
- Rankpflanzen
- Kübelpflanzen
- Baum

Stadt Weißenfels



Bauherr: Stadt Weißenfels				
Projekt: Altstadtsanierung Weißenfels - Freiflächengestaltung Quartier Baulücke Leipziger Straße 3; 5; 7 und hintere Bereiche				
Plan: Raumkante Variante 2b		Entwurfsplanung		
		Proj.Nr.:	415233	
		Datum:	Lützen, den 20.07.2015	
Vermessen:	Bestand gezeichnet:	Maßstab:	Plangröße:	
Vermessungsbüro Sengewald	Vermessungsbüro Sengewald	1:100	0,26 qm	
Entworfen:	Planung gezeichnet:	Plan-Nr.:	Beilage-Nr.:	
Bruch	Rolle	415233_13_c_SP_Raumkante_V2b	-	
Geprüft:	Bauleitung:			
Heinrich				
Index	Datum	Art der Änderung		Name
a	24.07.2015	Pflanzkübel, Bordhöhe Zufahrt		Heide
WASSER   VERKEHR   RAUM   VERMESSUNG   GIS   UMWELT   TECHNIK   BETREUUNG   PLANUNG				
Gustav-Adolf-Straße 1a 06686 Lützen Tel.: 034444/410-0 Fax: 034444/410-99		<b>Steinbacher Consult</b> ... invent the future Ingenieuresellschaft GmbH www.steinbacher-consult.com   leipzig@steinbacher-consult.com		
		99096 Erfurt Goethestr. 37 04916 Herzberg Schliebener Str. 48b 09648 Mittweida Markt 20-23		
URHEBERRECHTLICH GESCHÜTZT Vervielfältigung und Weitergabe an Dritte unzulässig und strafbar				

G:\Projekte\415233\_Weißenfels\_Schlosshang\_2.BA\Strasse\AutoCAD\03\_Entwurfsplanung\415233\_13\_c\_SP-Raumkante.dwg