



Ansicht

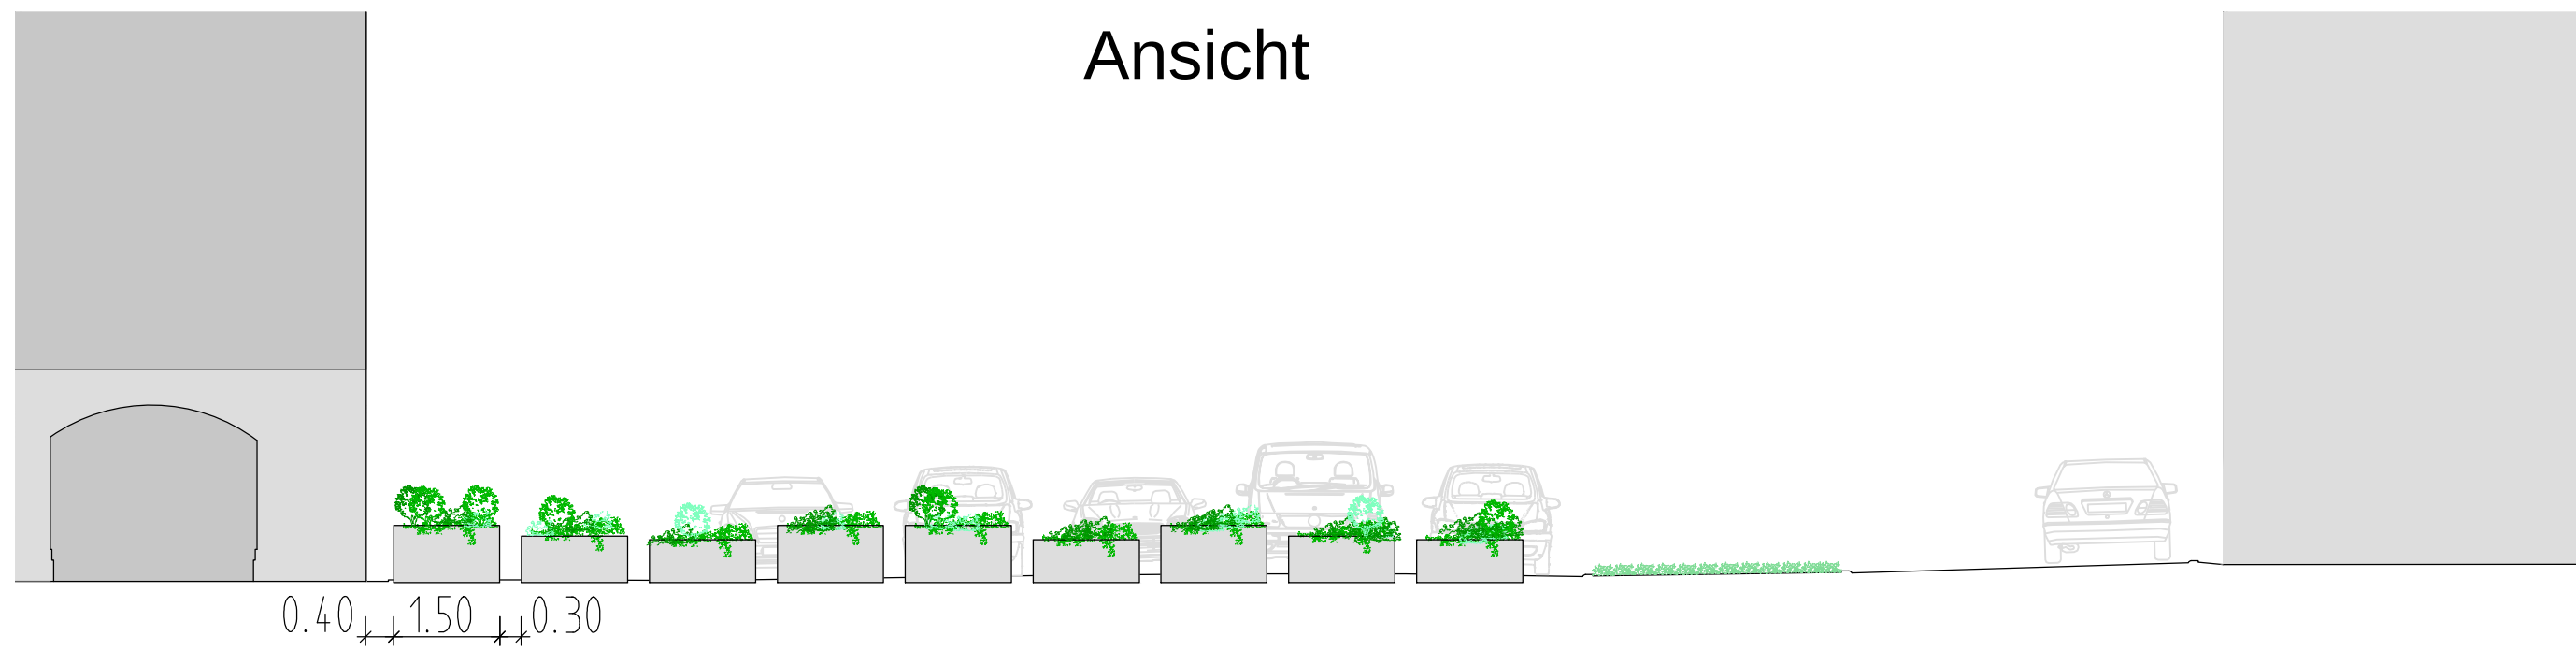

Draufsicht

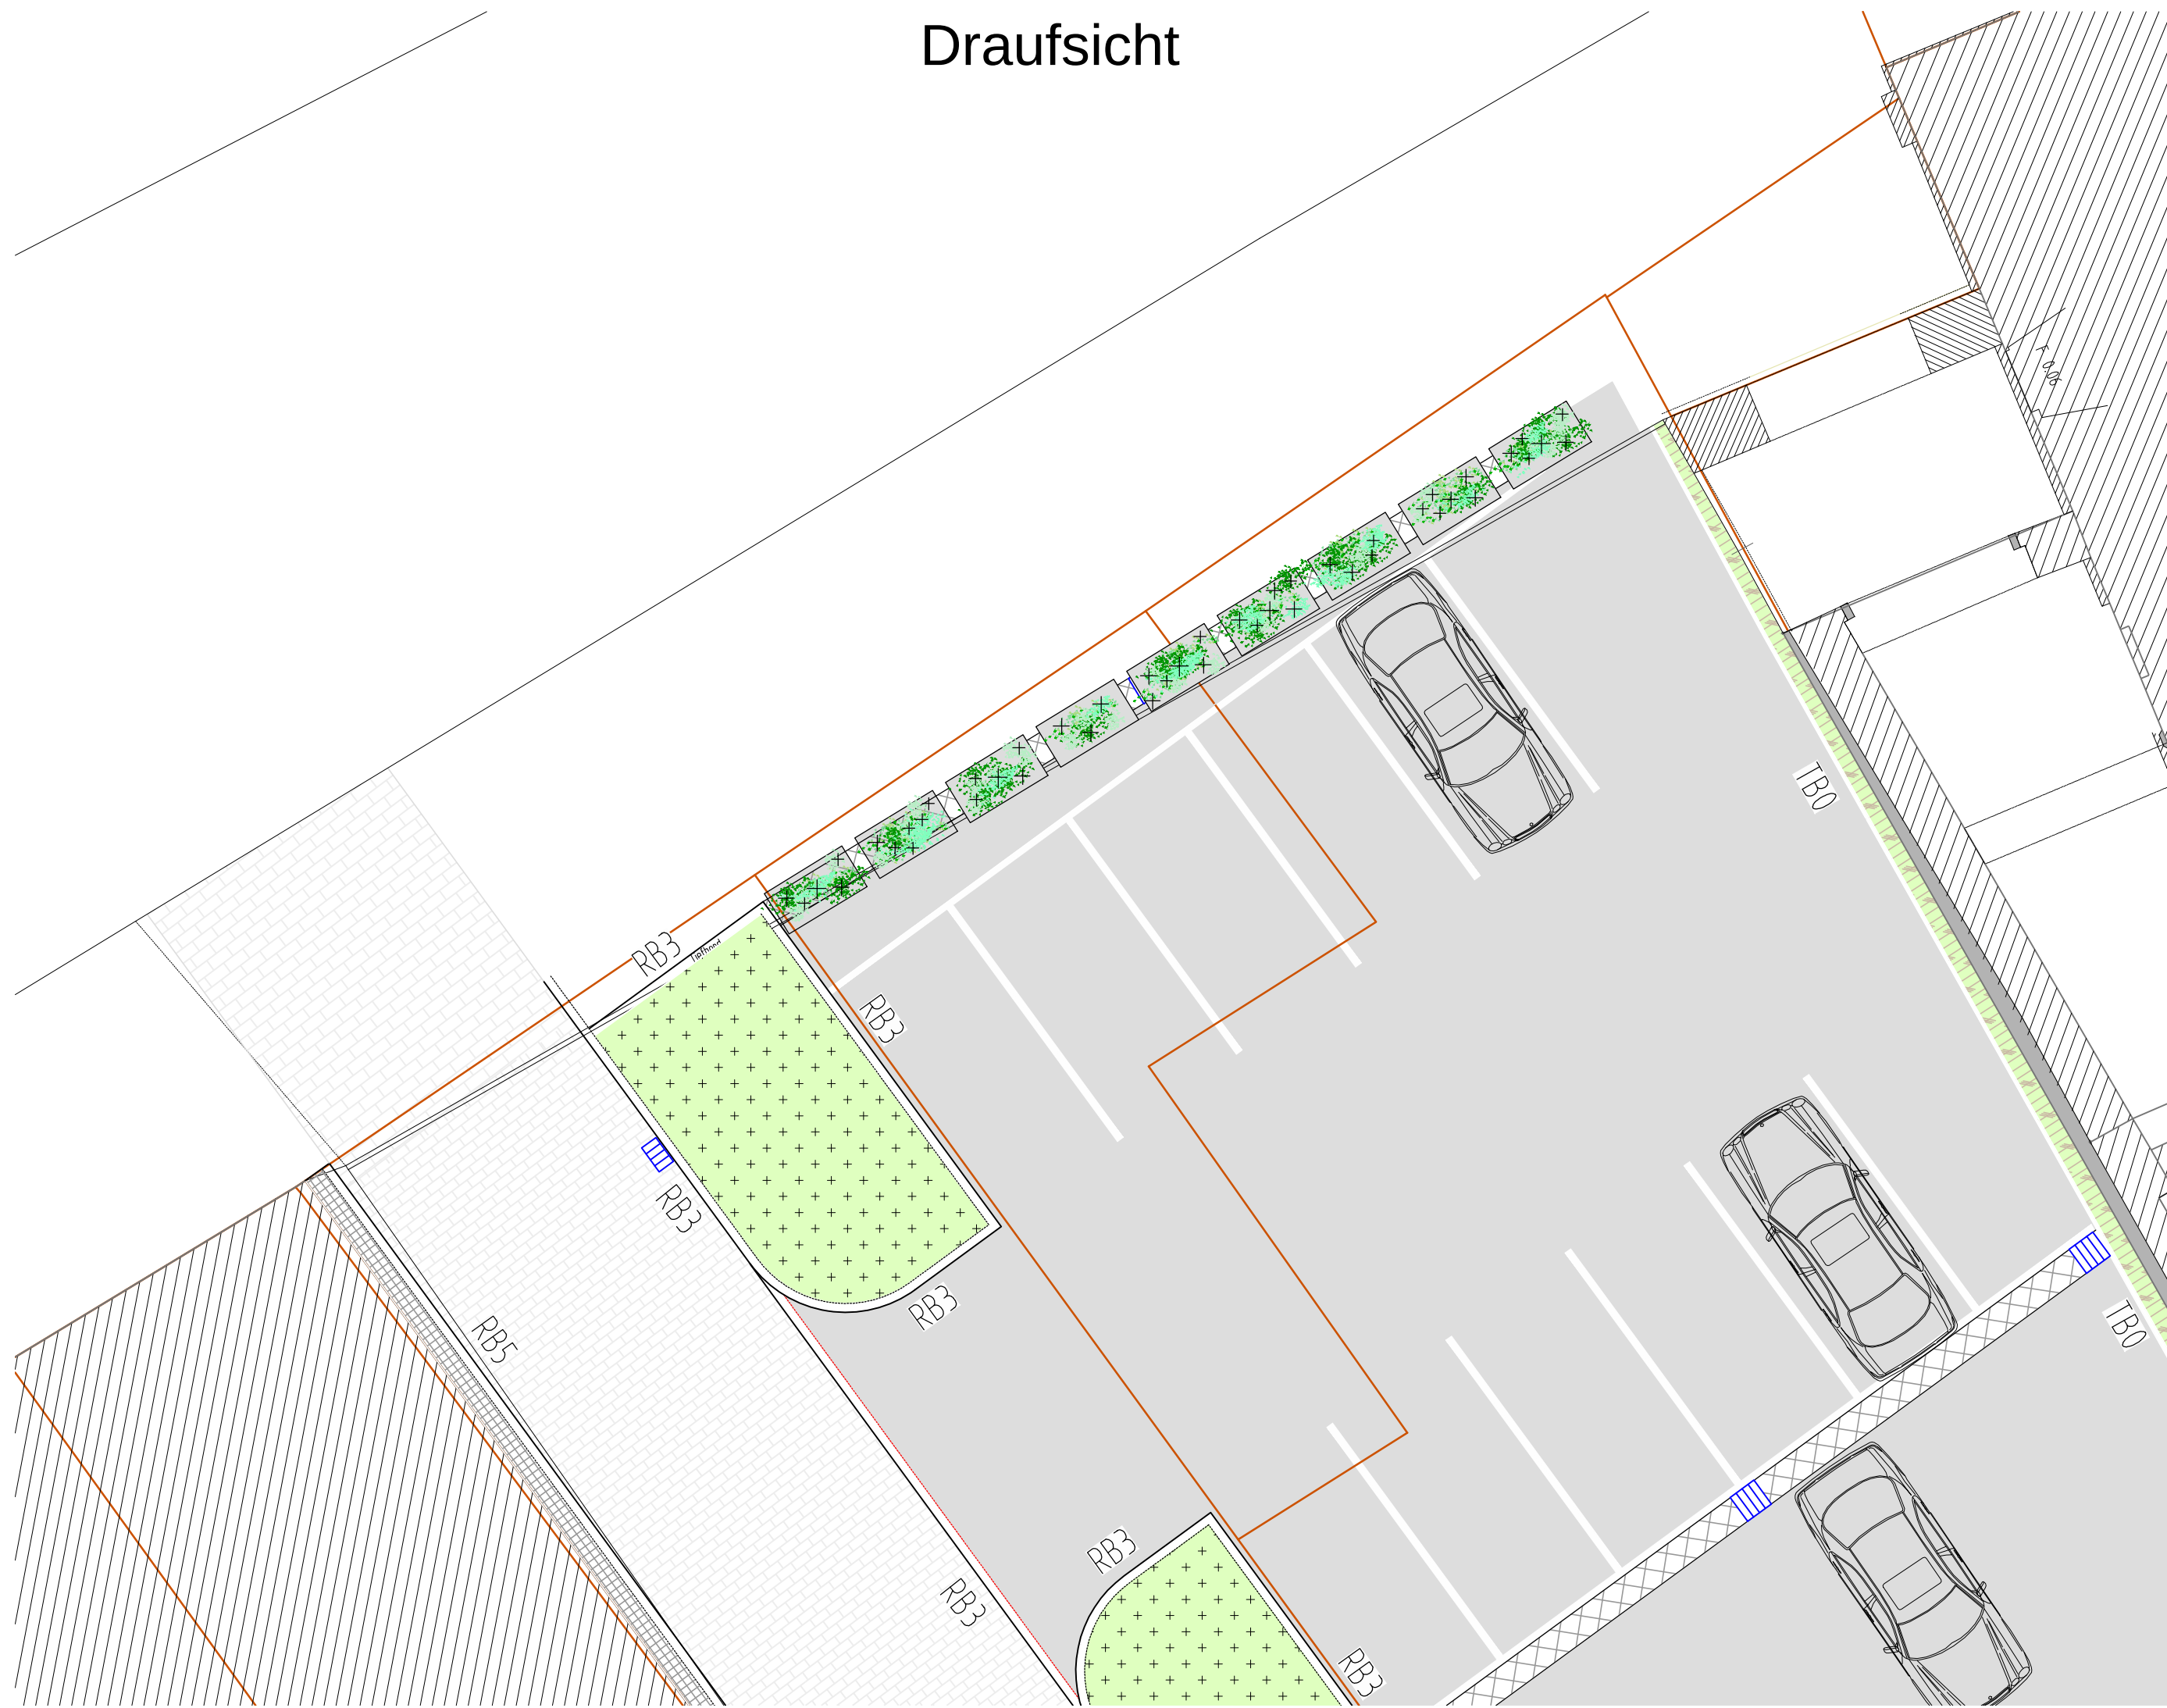

Plangrundlagen

ALK	Die Flurstücksgrenzen wurden örtlich anhand der Unterlagen des Vermessungszahlenwerks ermittelt. Die Grenzpunkte sind mit einer Genauigkeit von ±4cm dargestellt.	
Vermessung	VERMESSUNGSBÜRO Dipl.Ing.(FH) Benno Sengewald Selauer Straße 116f, 06667 Weißenfels OT Borsdorf Tel.: 03443 / 300186 Fax: 03443 / 300187	Stand: 19.02.2015
Lagestatus Höhenstatus	Gauß-Krüger 42/83 3° (Lagestatus 150) HN76 (Höhenstatus 150)	

Zeichenerklärung

- Bodendecker
- Rankpflanzen
- Kübelpflanzen
- Baum

Stadt Weißenfels



Bauherr: Stadt Weißenfels					
..... /					
Projekt: Altstadtsanierung Weißenfels - Freiflächengestaltung Quartier Baulücke Leipziger Straße 3; 5; 7 und hintere Bereiche					
Plan: Raumkante Variante 3		Entwurfsplanung			
		Proj.Nr.: 415233			
		Datum: Lützen, den 20.07.2015			
Vermessen: Vermessungsbüro Sengewald		Bestand gezeichnet: Vermessungsbüro Sengewald		Maßstab: 1:100	Plangröße: 0,26 qm
Entworfen: Bruch		Planung gezeichnet: Rolle			
Geprüft: Heinrich		Bauleitung:		Plan-Nr.: 415233_13_c_SP_— Raumkante_V3	Beilage-Nr.: —
Index	Datum	Art der Änderung			Name
a	24.07.2015	Pflanzkübel, Bordhöhe Zufahrt			Heide
WASSER VERKEHR RAUM VERMESSUNG GIS UMWELT TECHNIK BETREUUNG PLANUNG					
Gustav-Adolf-Straße 1a 06686 Lützen Tel.: 034444/410-0 Fax: 034444/410-99		 Steinbacher Consult ... invent the future Ingenieurgesellschaft GmbH www.steinbacher-consult.com leipzig@steinbacher-consult.com			99096 Erfurt Goethestr. 37 04916 Herzberg Schleibener Str. 48b 09648 Mittweida Markt 20-23
URHEBERRECHTLICH GESCHÜTZT Vervielfältigung und Weitergabe an Dritte UNZULÄSSIG und STRAFBAR					

G:\Projekte\415233 Weißenfels Schlosshang 2 BA\Straße\AutoCAD\03 Entwurfsplanung\415233_13 c SP-Raumkante.dwg