


Schloss Neu-Augustusburg

Gesamtansicht

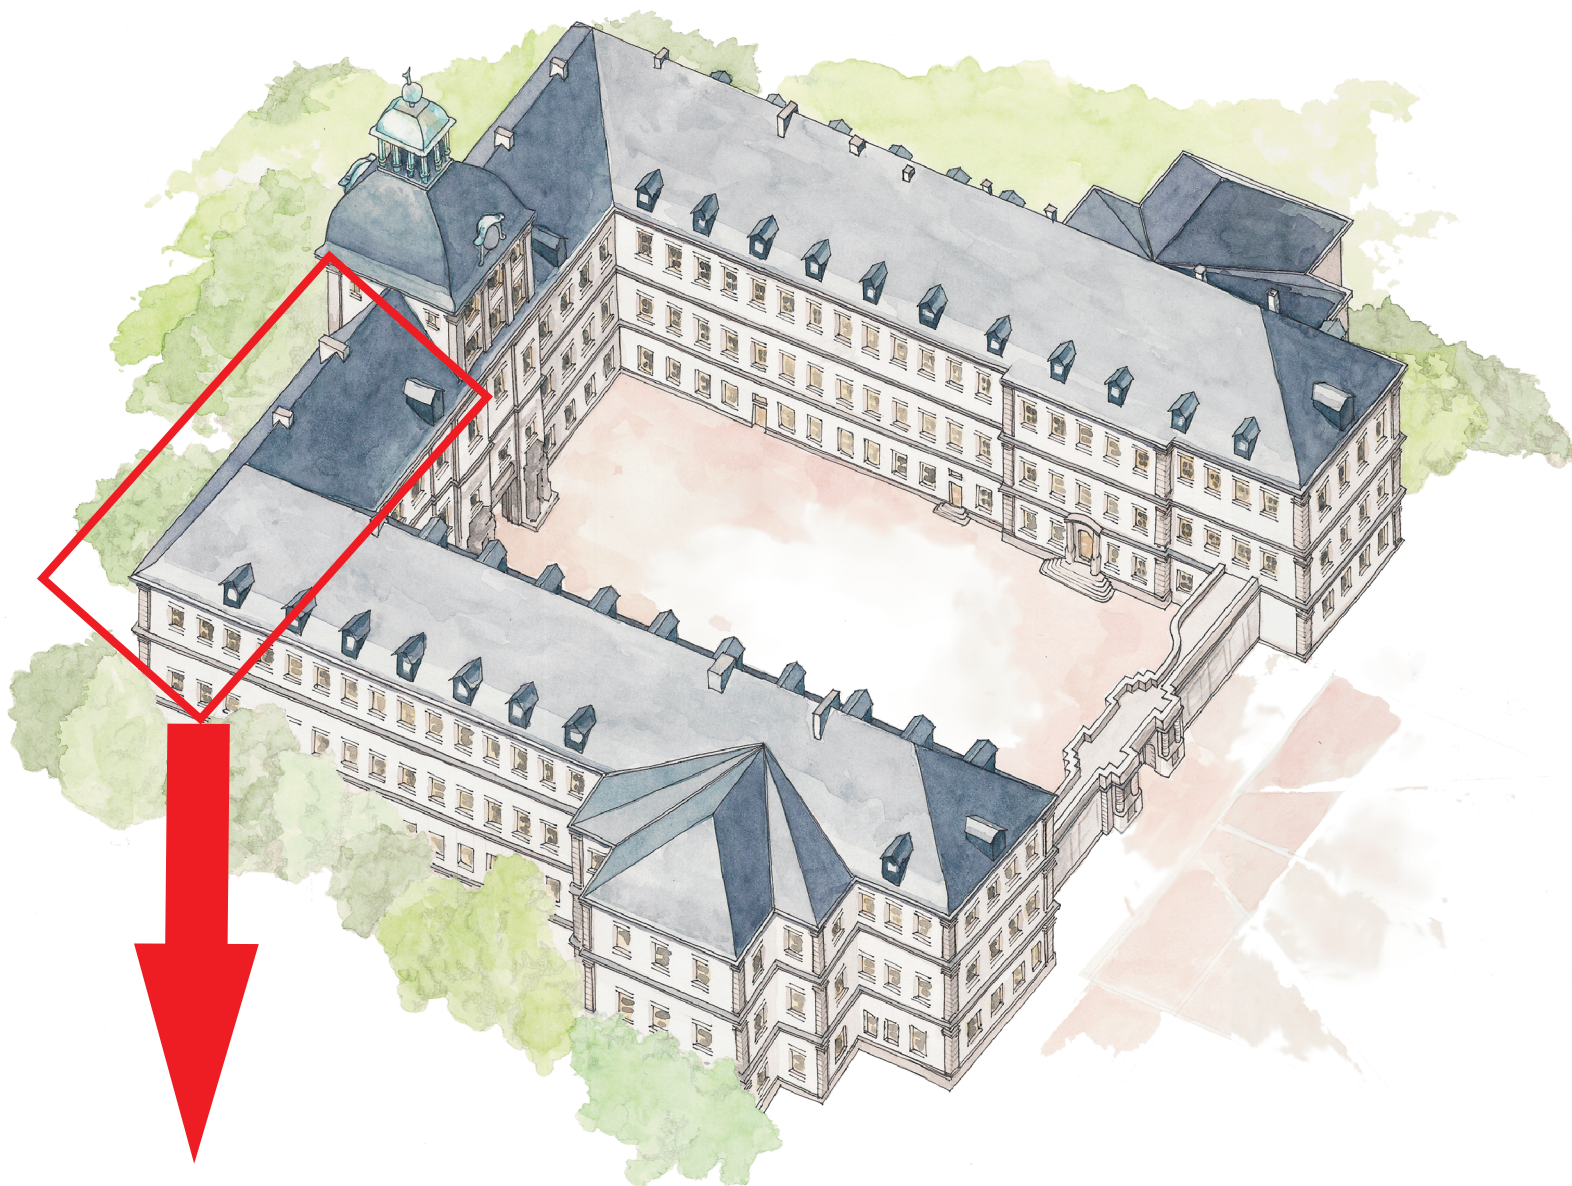


Westflügel
Nutzung: Schuhhausstellung Neu


Schloss Neu-Augustusburg

Grundriss Erdgeschoss Westflügel

vorgesehene Nutzung: Sonderausstellung, Verwaltung

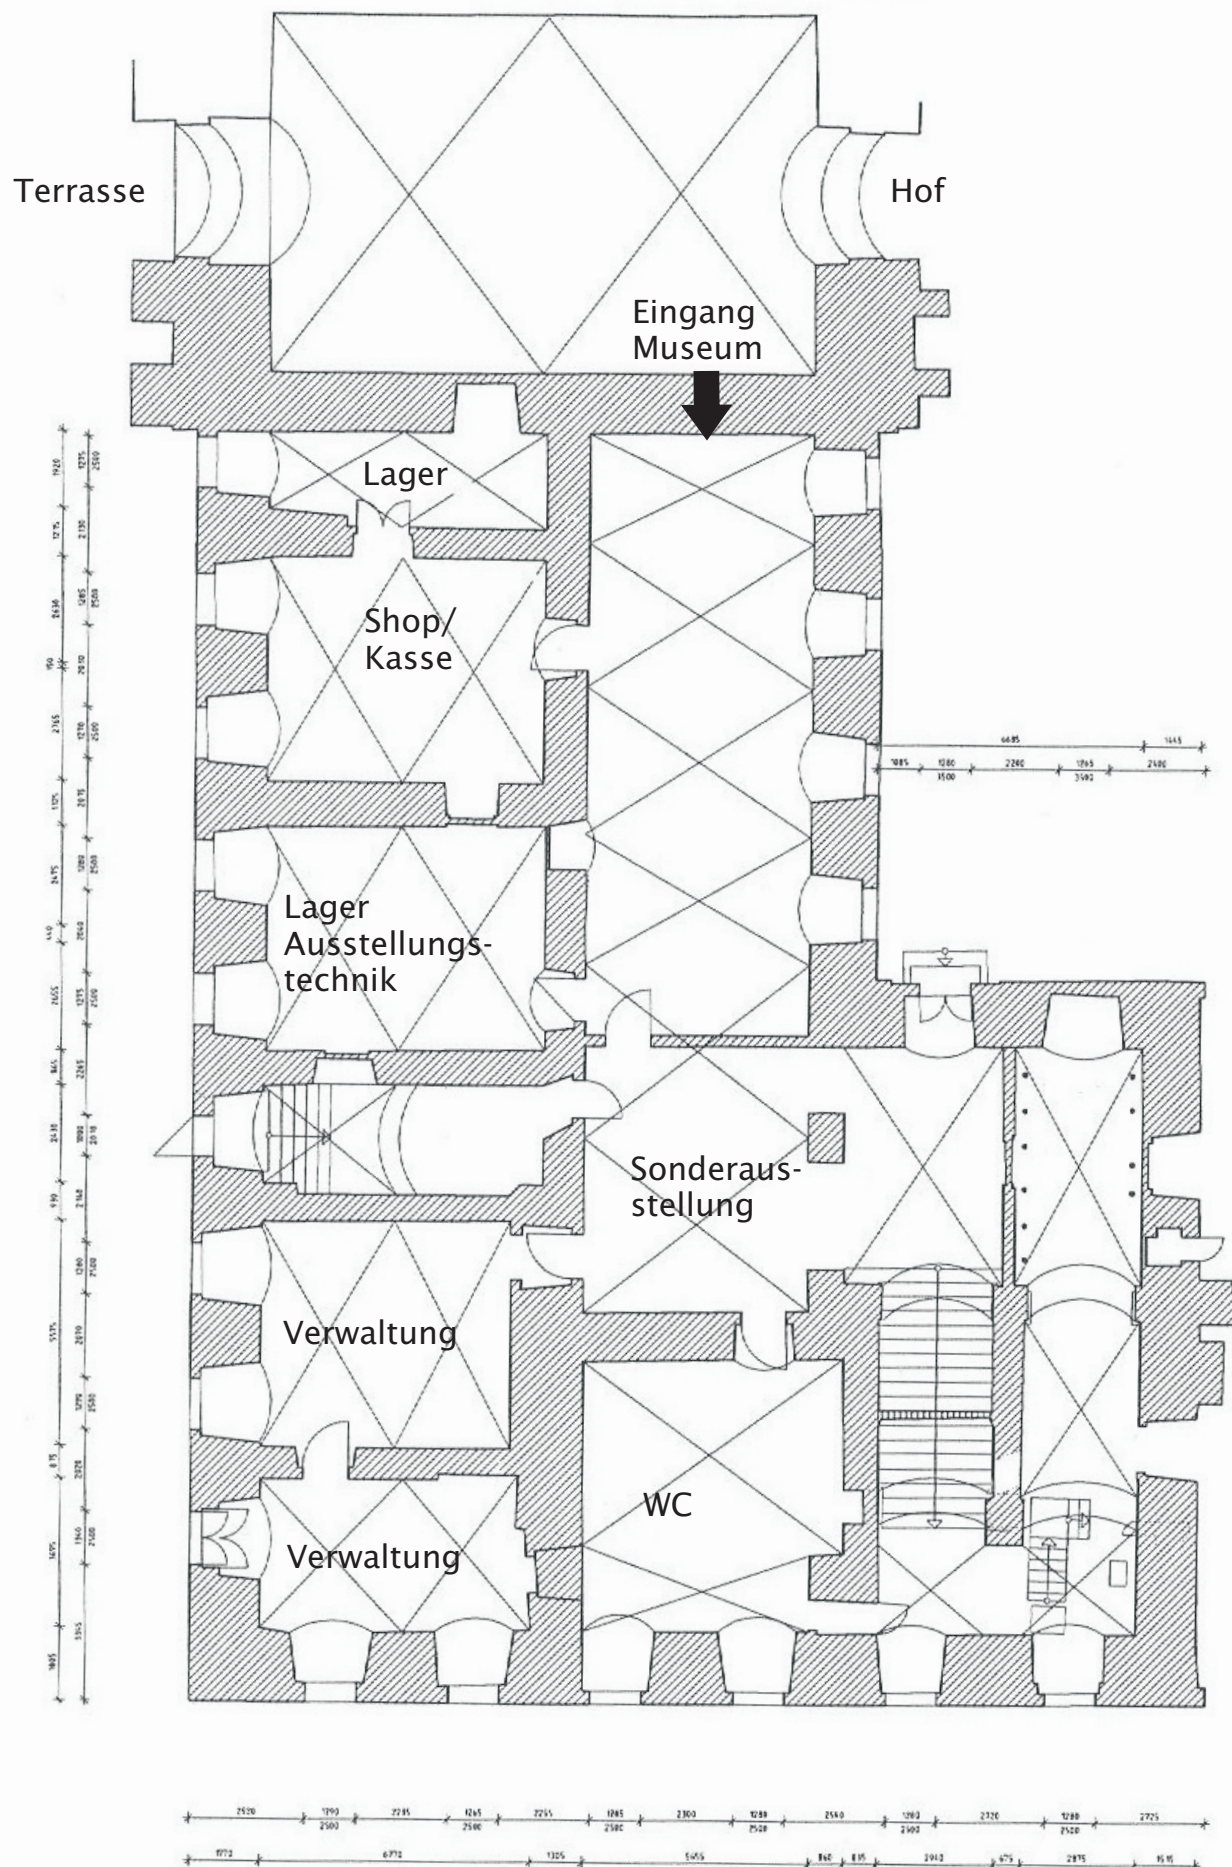

vorgesehene Nutzung: Schuhmuseum Neu

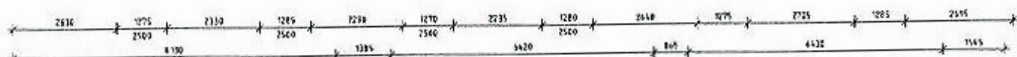

vorgesehene Nutzung: Schuhmuseum Neu

