


# Regelquerschnitt Planstraße A

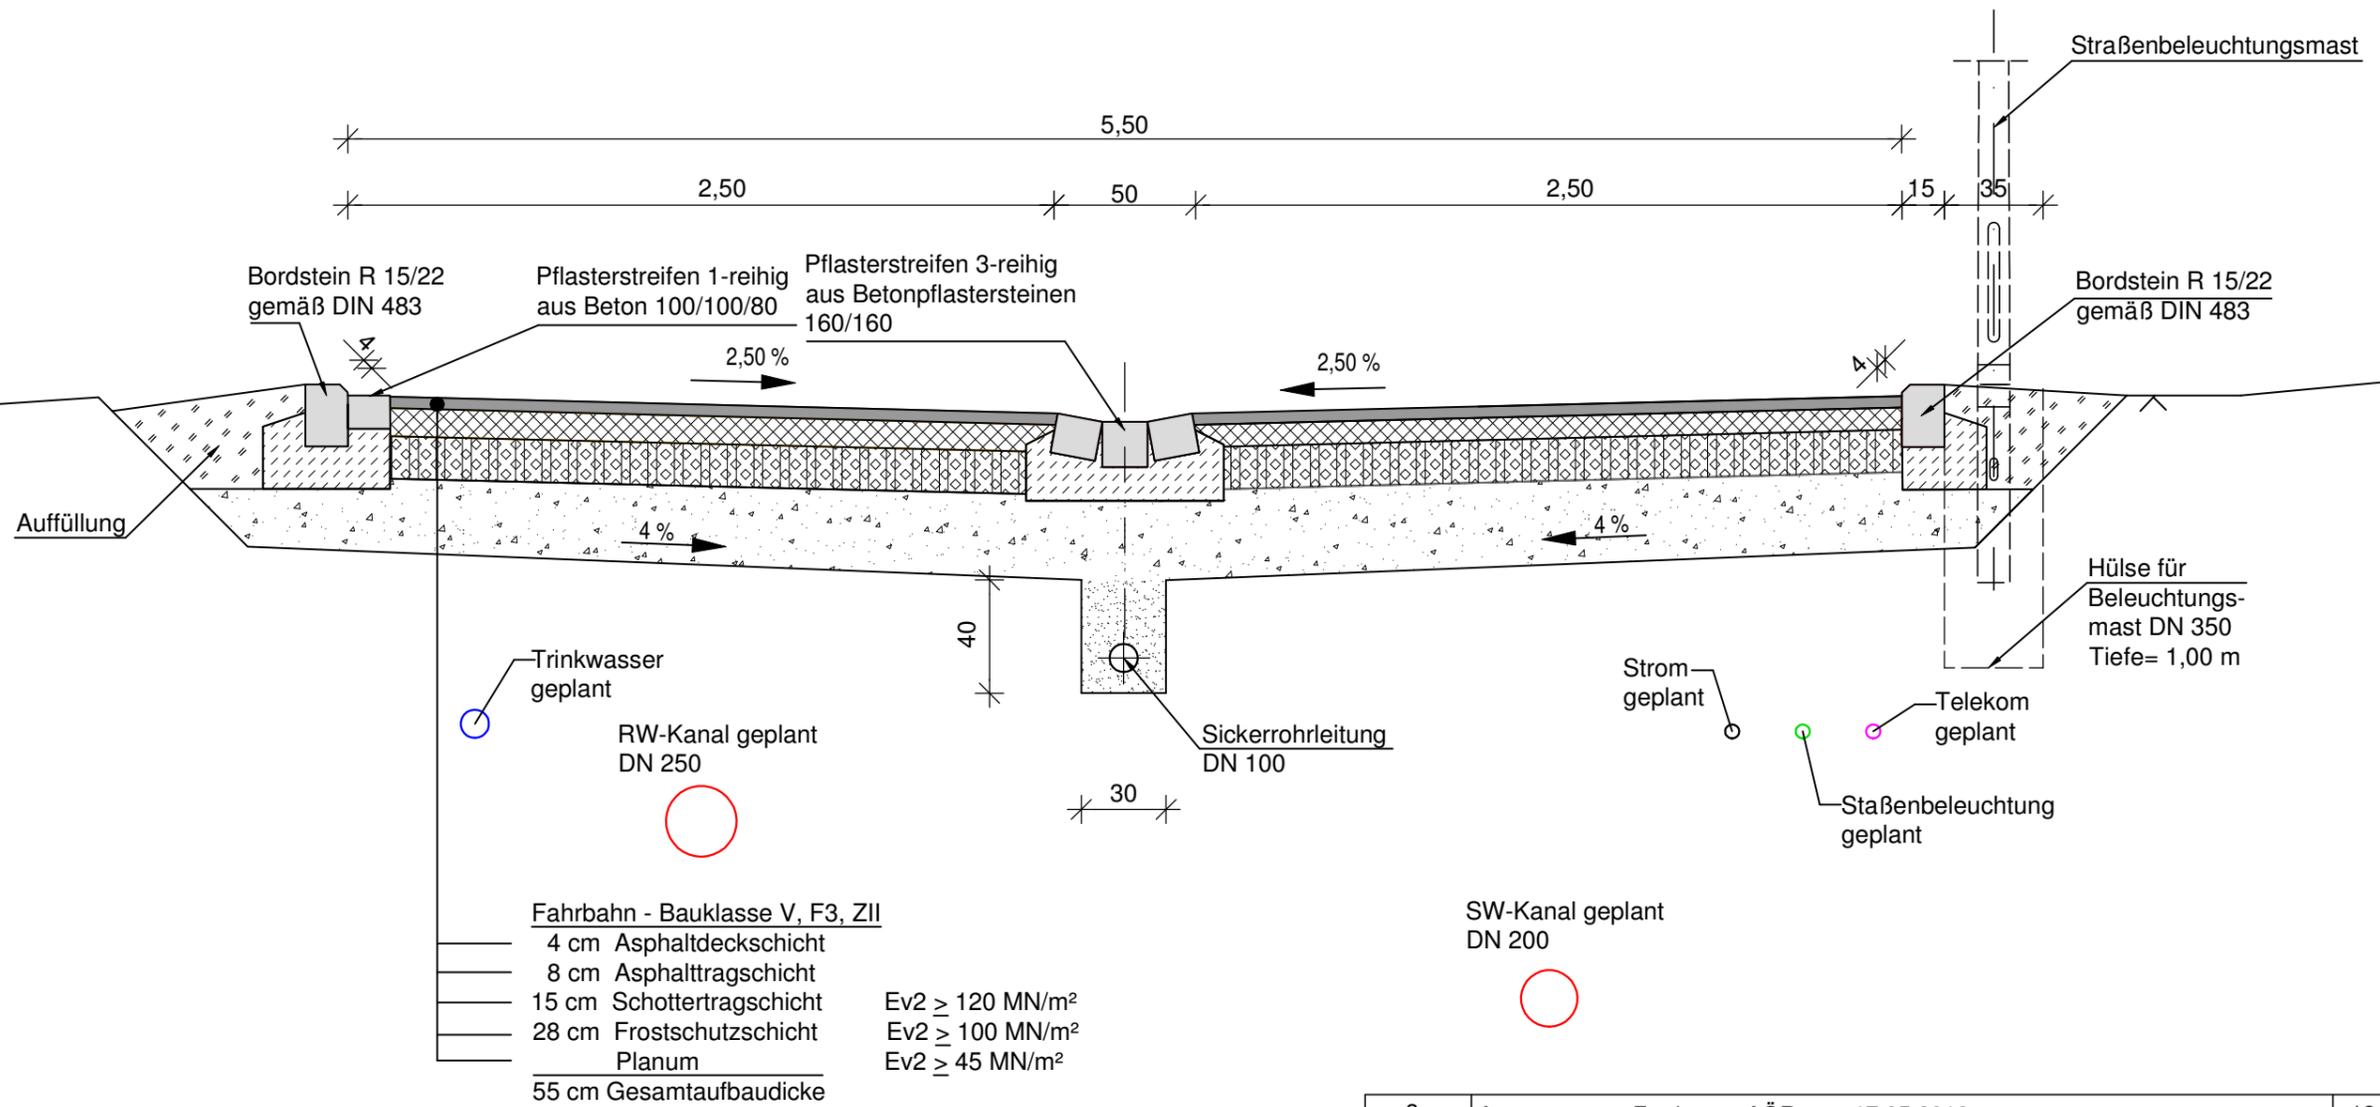

- Unterbau bei nicht tragfähigem Boden EV2 < 45 MN/m<sup>2</sup>
- >30 cm Stabilisierung/Bodenaustausch 0/45 bis 0/56 (Ev2 > 45 MN/m<sup>2</sup>)
  - Geotextil (GRK 3) bzw. Geogitter SS 40 auf Rohplanum

3	Anpassung an Forderung AÖR vom 17.05.2016	18.05.2016	CB/KK
2	Gehflächenbereich mit Asphaltdeckschicht, Ergänzung Straßenbeleuchtungsmast	04.07.2013	CB/KK
1	Anpassung Teilgebiete	13.05.2013	CB/KK
Rev.	Art der Änderung / Ergänzung	Datum	Name
Alle Rechte aus dem Urheberrechtsgesetz vom 19.01.1901 stehen METRON zu. Die Zeichnung ist nach dem Gebrauch sofort zurückzugeben. Sie darf weder vervielfältigt, zu Zwecken des Wettbewerbs verwendet oder an dritte Personen weitergegeben werden. (Gesetz vom 07.06.1909, Paragraph 18) siehe DIN 34			
AG	WEIWO Wohnungsbau GmbH Georgenberg 25 06667 Weißenfels	Projektzeichnung Erschließung Seumesiedlung 1. Teilgebiet	Projekt-Nr. WEI-001
AN	 Ingenieure und Architekten Stadtweg 1 06667 Weißenfels Tel.: (03443) 336-0 Fax: (03443) 3336-10 E-Mail: metro@ingenieure-architekten.com	Benennung Regelquerschnitt Planstraße A	
Planungsstand: Ausführungsplanung		Zeichnungs-Nr. 91-501	Rev.-Nr. 3
	Name	Datum	Zeichen
bearb.	Teichmann	14.04.2013	DT
gezeichnet	Kliesch	14.04.2013	KK
geprüft	Sellert	14.04.2013	DS
Ersatz für:		Ersatz durch:	