


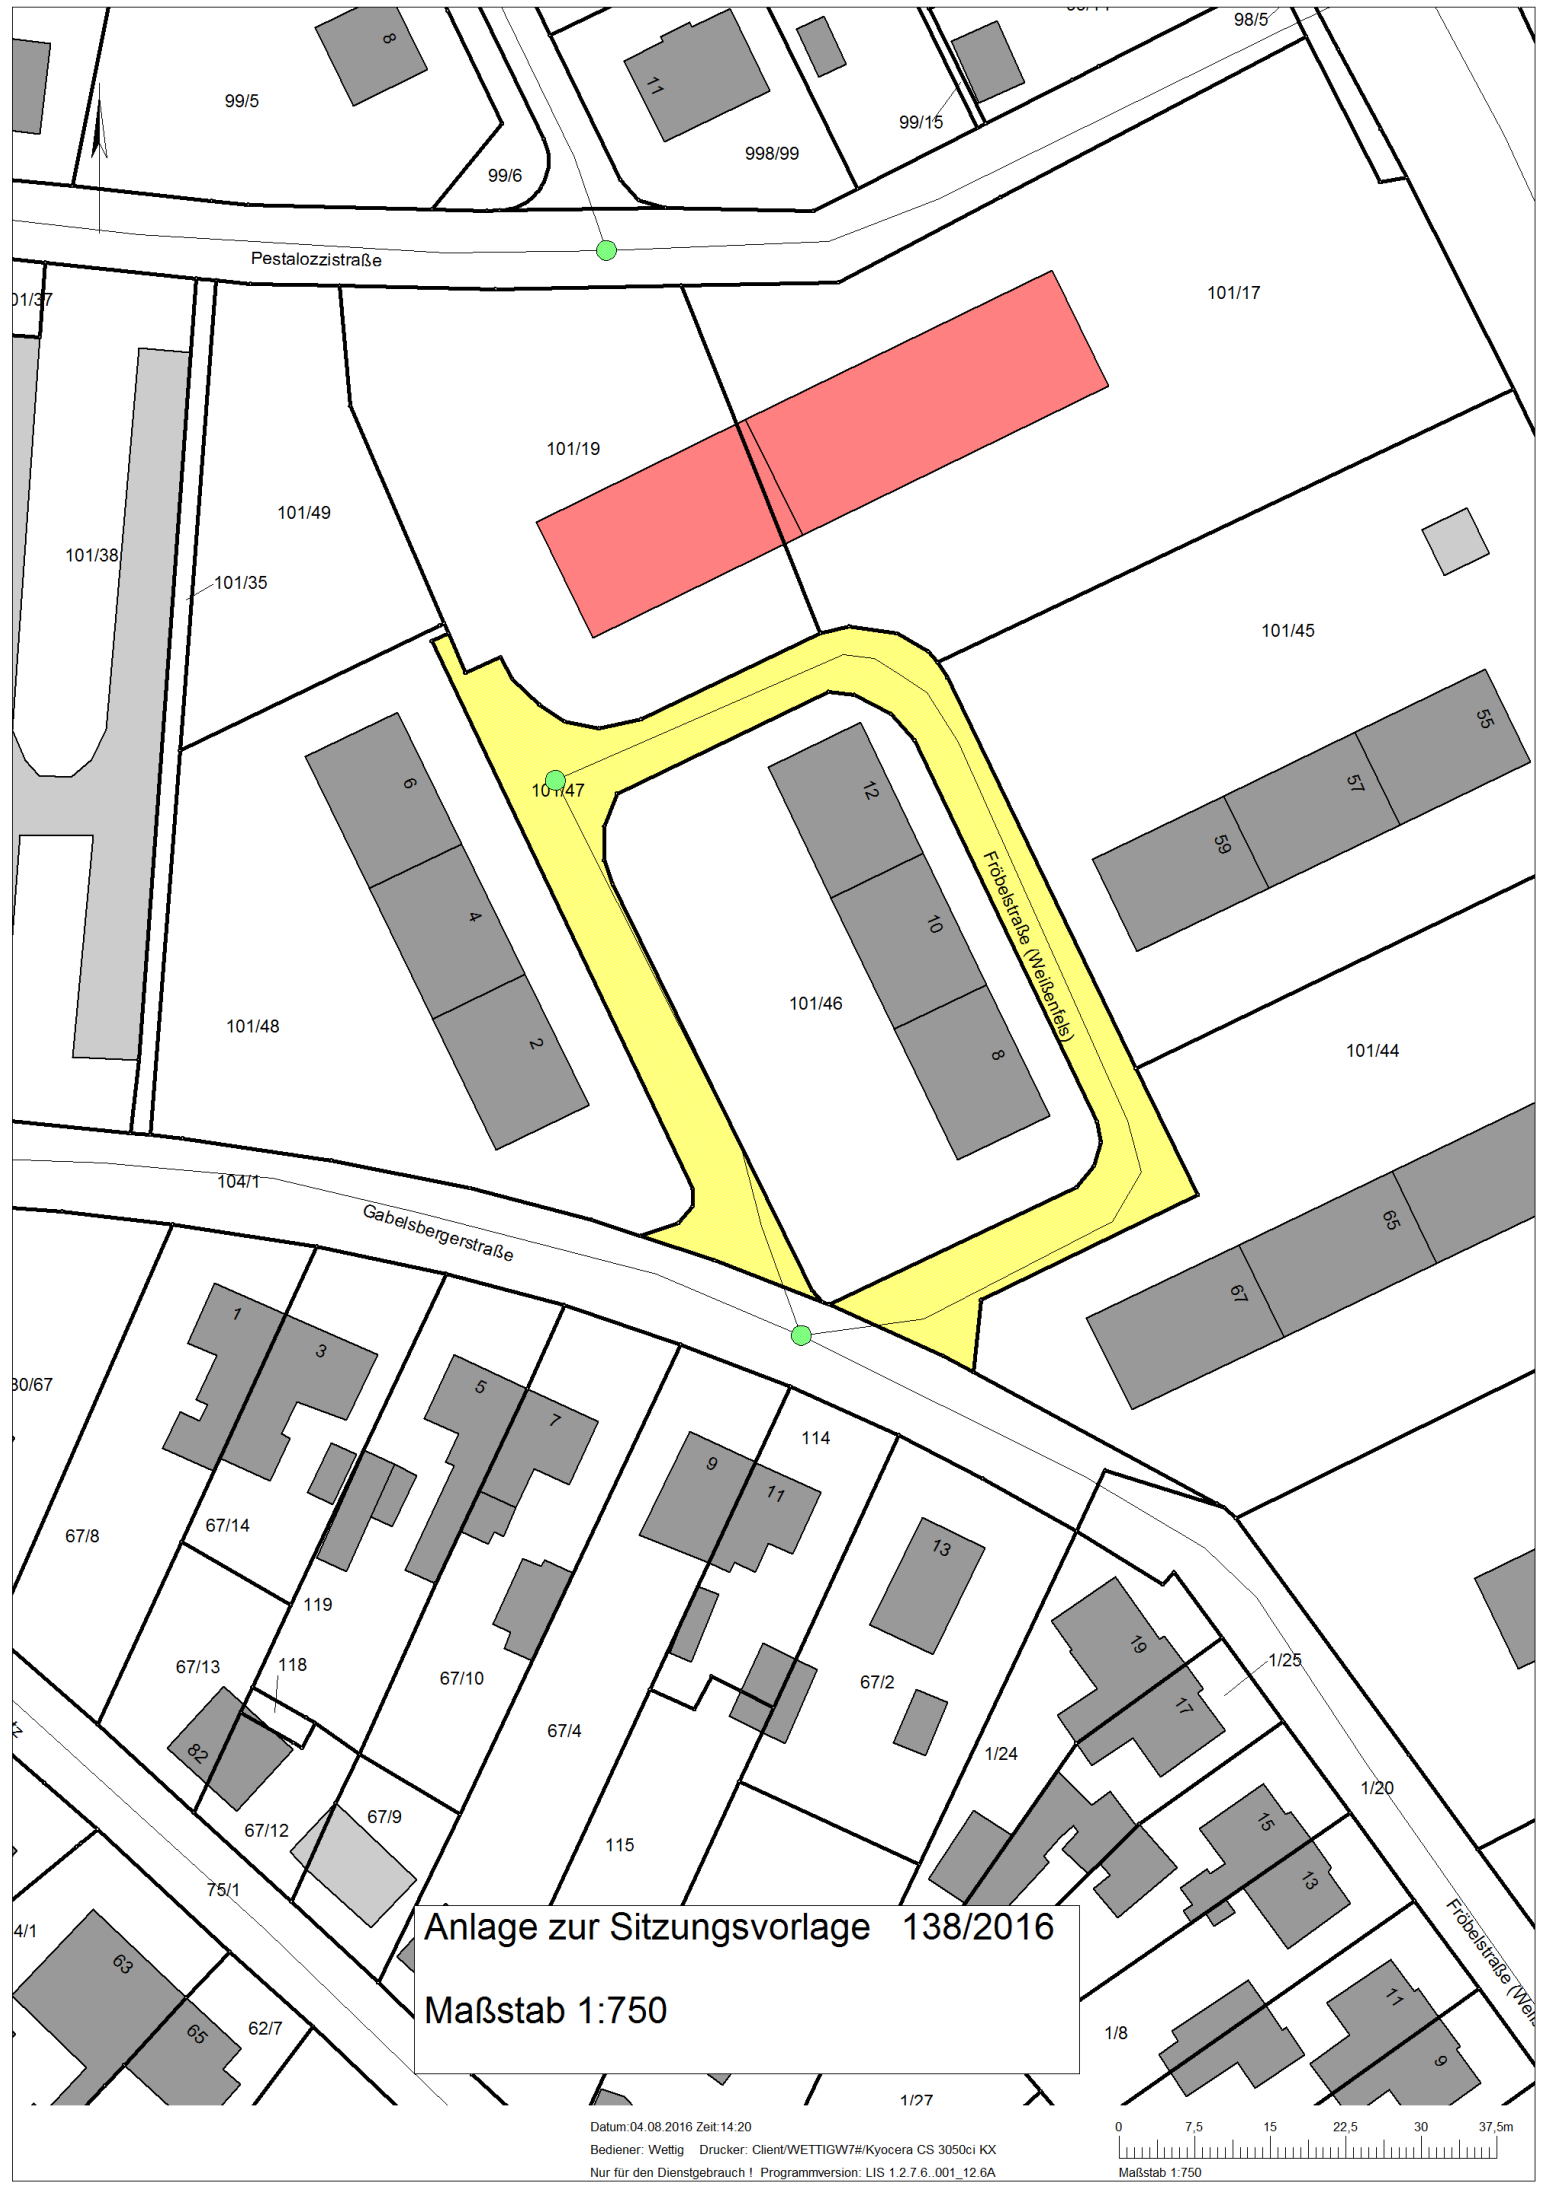

Anlage zur Sitzungsvorlage 138/2016

Maßstab 1:750