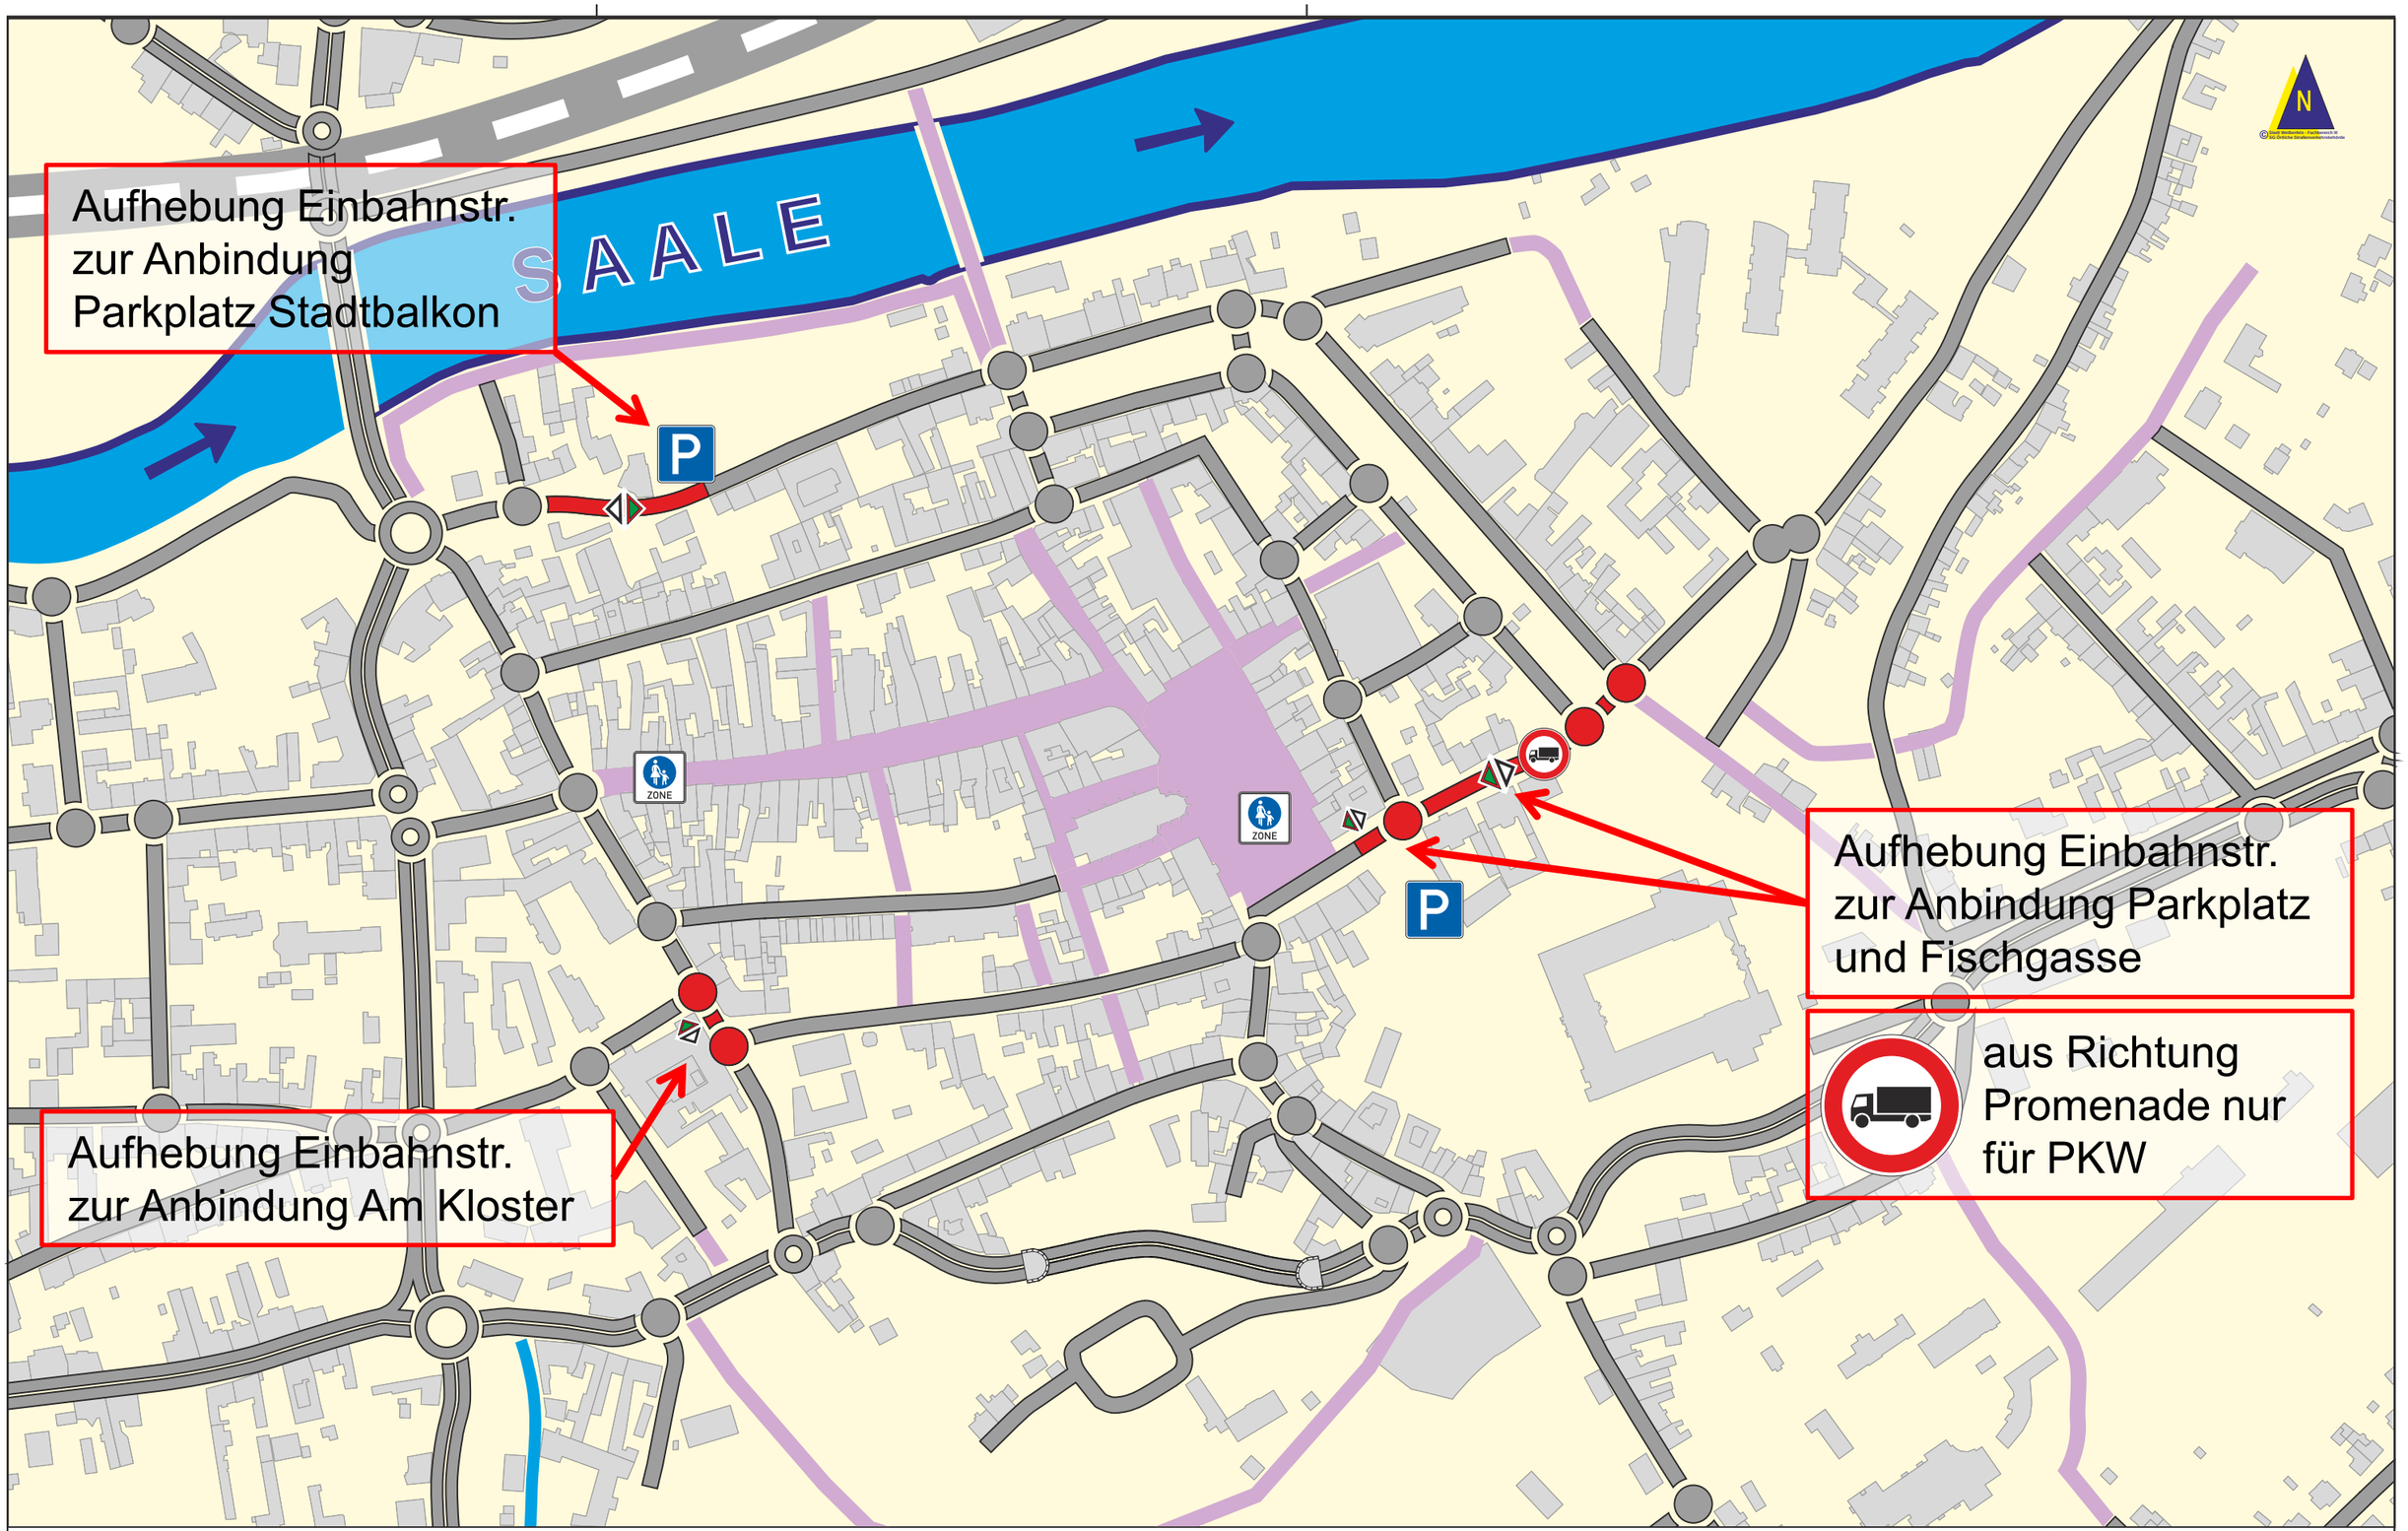

Projekt	**Teilverkehrsplan Altstadt**		
	Änderungen gegenüber dem Bestandsnetz	*Maßstab*	**k. A.**
		Anlage	**1 von 12**
		Datum	**08.09.2016**
		Name	Arning
		Datei	Anlage 1 - Änderungen.cdr

STADT WEISSENFELS
Fachbereich III
Technische Dienste und Stadtentwicklung
Abteilung Tiefbau
SG Örtliche Straßenverkehrsbehörde
Markt 1
06667 Weißenfels

Hauptverkehrsnetz

Vorranggeschwindigkeitsnetz

Projekt	**Teilverkehrsplan Altstadt**		
	Hauptverkehrsnetz	*Maßstab*	**k. A.**
		Anlage	**2 von 12**
		Datum	**08.09.2016**
		Name	Arning
		Datei	Anlage 2 - Hauptnetz.cdr

STADT WEISSENFELS
Fachbereich III
Technische Dienste und Stadtentwicklung
Abteilung Tiefbau
SG Örtliche Straßenverkehrsbehörde
Markt 1
06667 Weißenfels

Verkehrsnetz Gesamt

SAALE

50

30

30 ZONE

Hauptverkehrsnetz

Tempo-30-Zone

verkehrsberuhigter Bereich

Verkehrsberuhigung

Projekt	**Teilverkehrsplan Altstadt**		
	Verkehrsberuhigung	*Maßstab*	**k. A.**
		Anlage	**3 von 12**
		Datum	**08.09.2016**
		Name	Arning
		Datei	Anlage 3 - Verkerhsberuhigung.cdr

STADT WEISSENFELS
Fachbereich III
Technische Dienste und Stadtentwicklung
Abteilung Tiefbau
SG Örtliche Straßenverkehrsbehörde
Markt 1
06667 Weißenfels

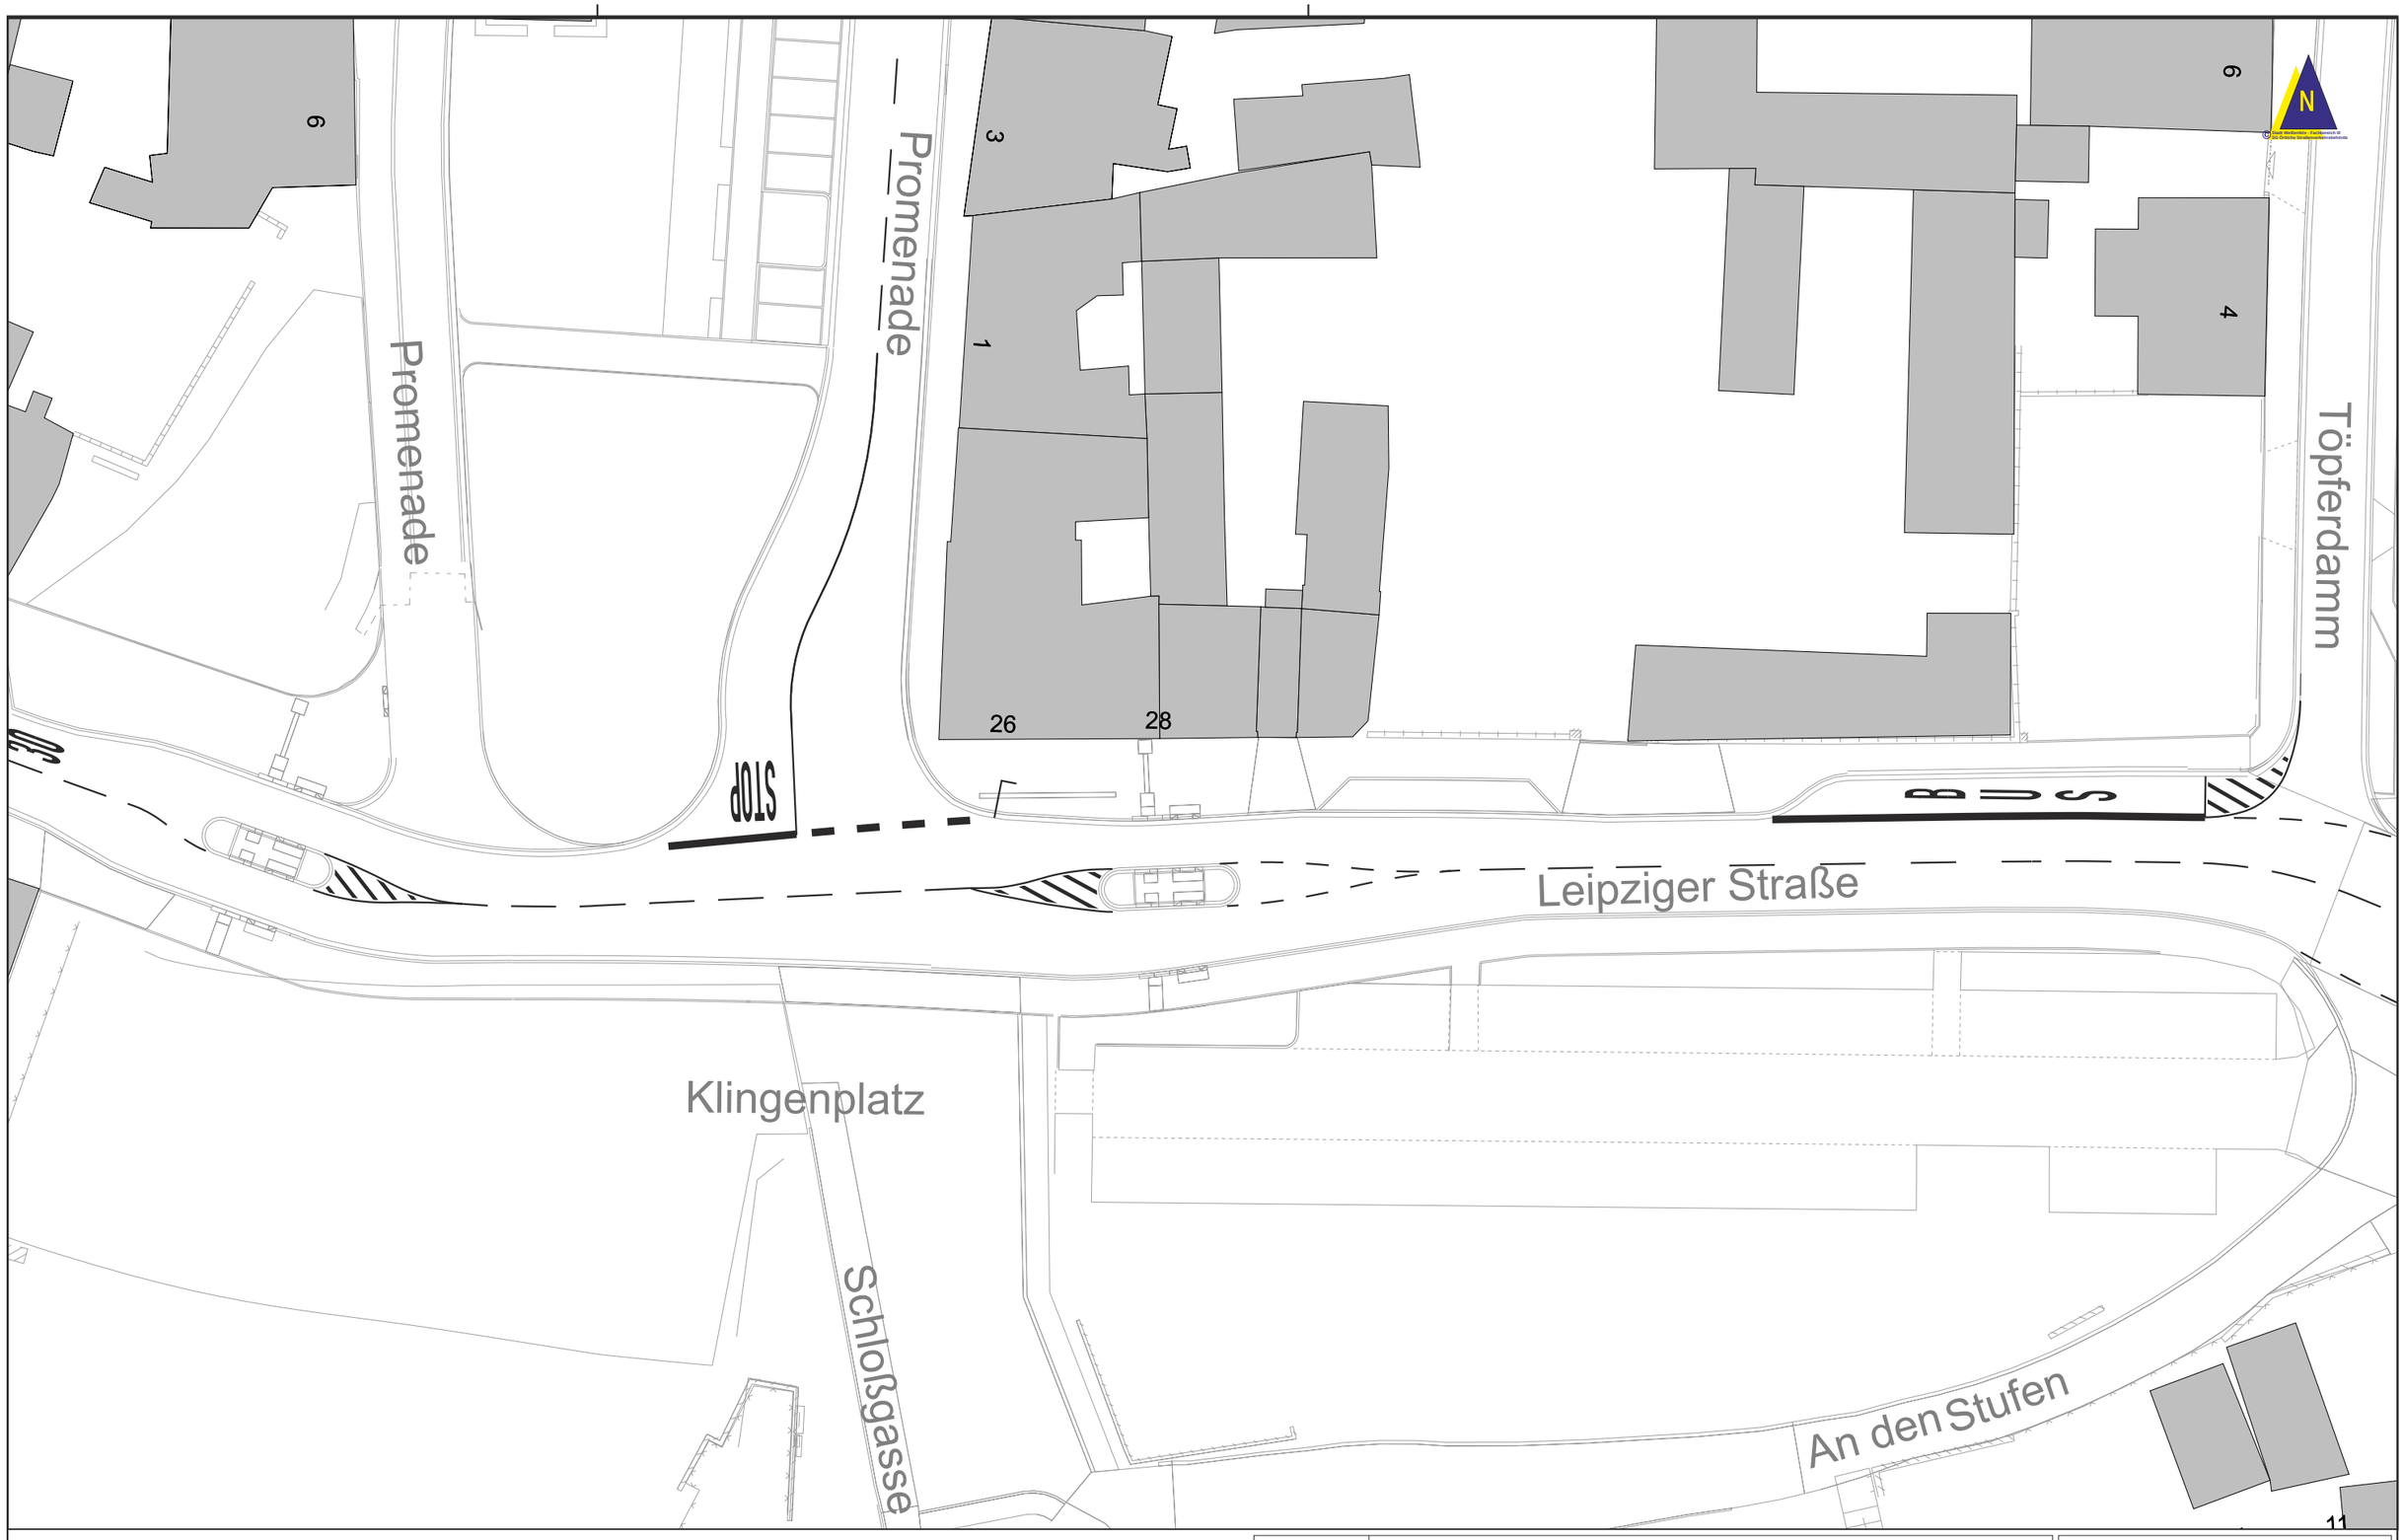

Projekt	**Teilverkehrsplan Altstadt**		
	Markierungsentwurf	*Maßstab*	**1:400**
Lage	Markt - Leipziger Straße - Klingenplatz	*Blatt-Nr.*	**4 von 12**
	Bereich Leipziger Straße - Klingenplatz	*Datum*	**08.09.2016**
	Entwurf	*Name*	Arning
Bemerkungen	Variante 6_2		
		Datei	Klingenplatz 6_2.cdr

STADT WEISSENFELS
Fachbereich III
Technische Dienste und Stadtentwicklung
Abteilung Tiefbau
SG Örtliche Straßenverkehrsbehörde
Markt 1
06667 Weißenfels

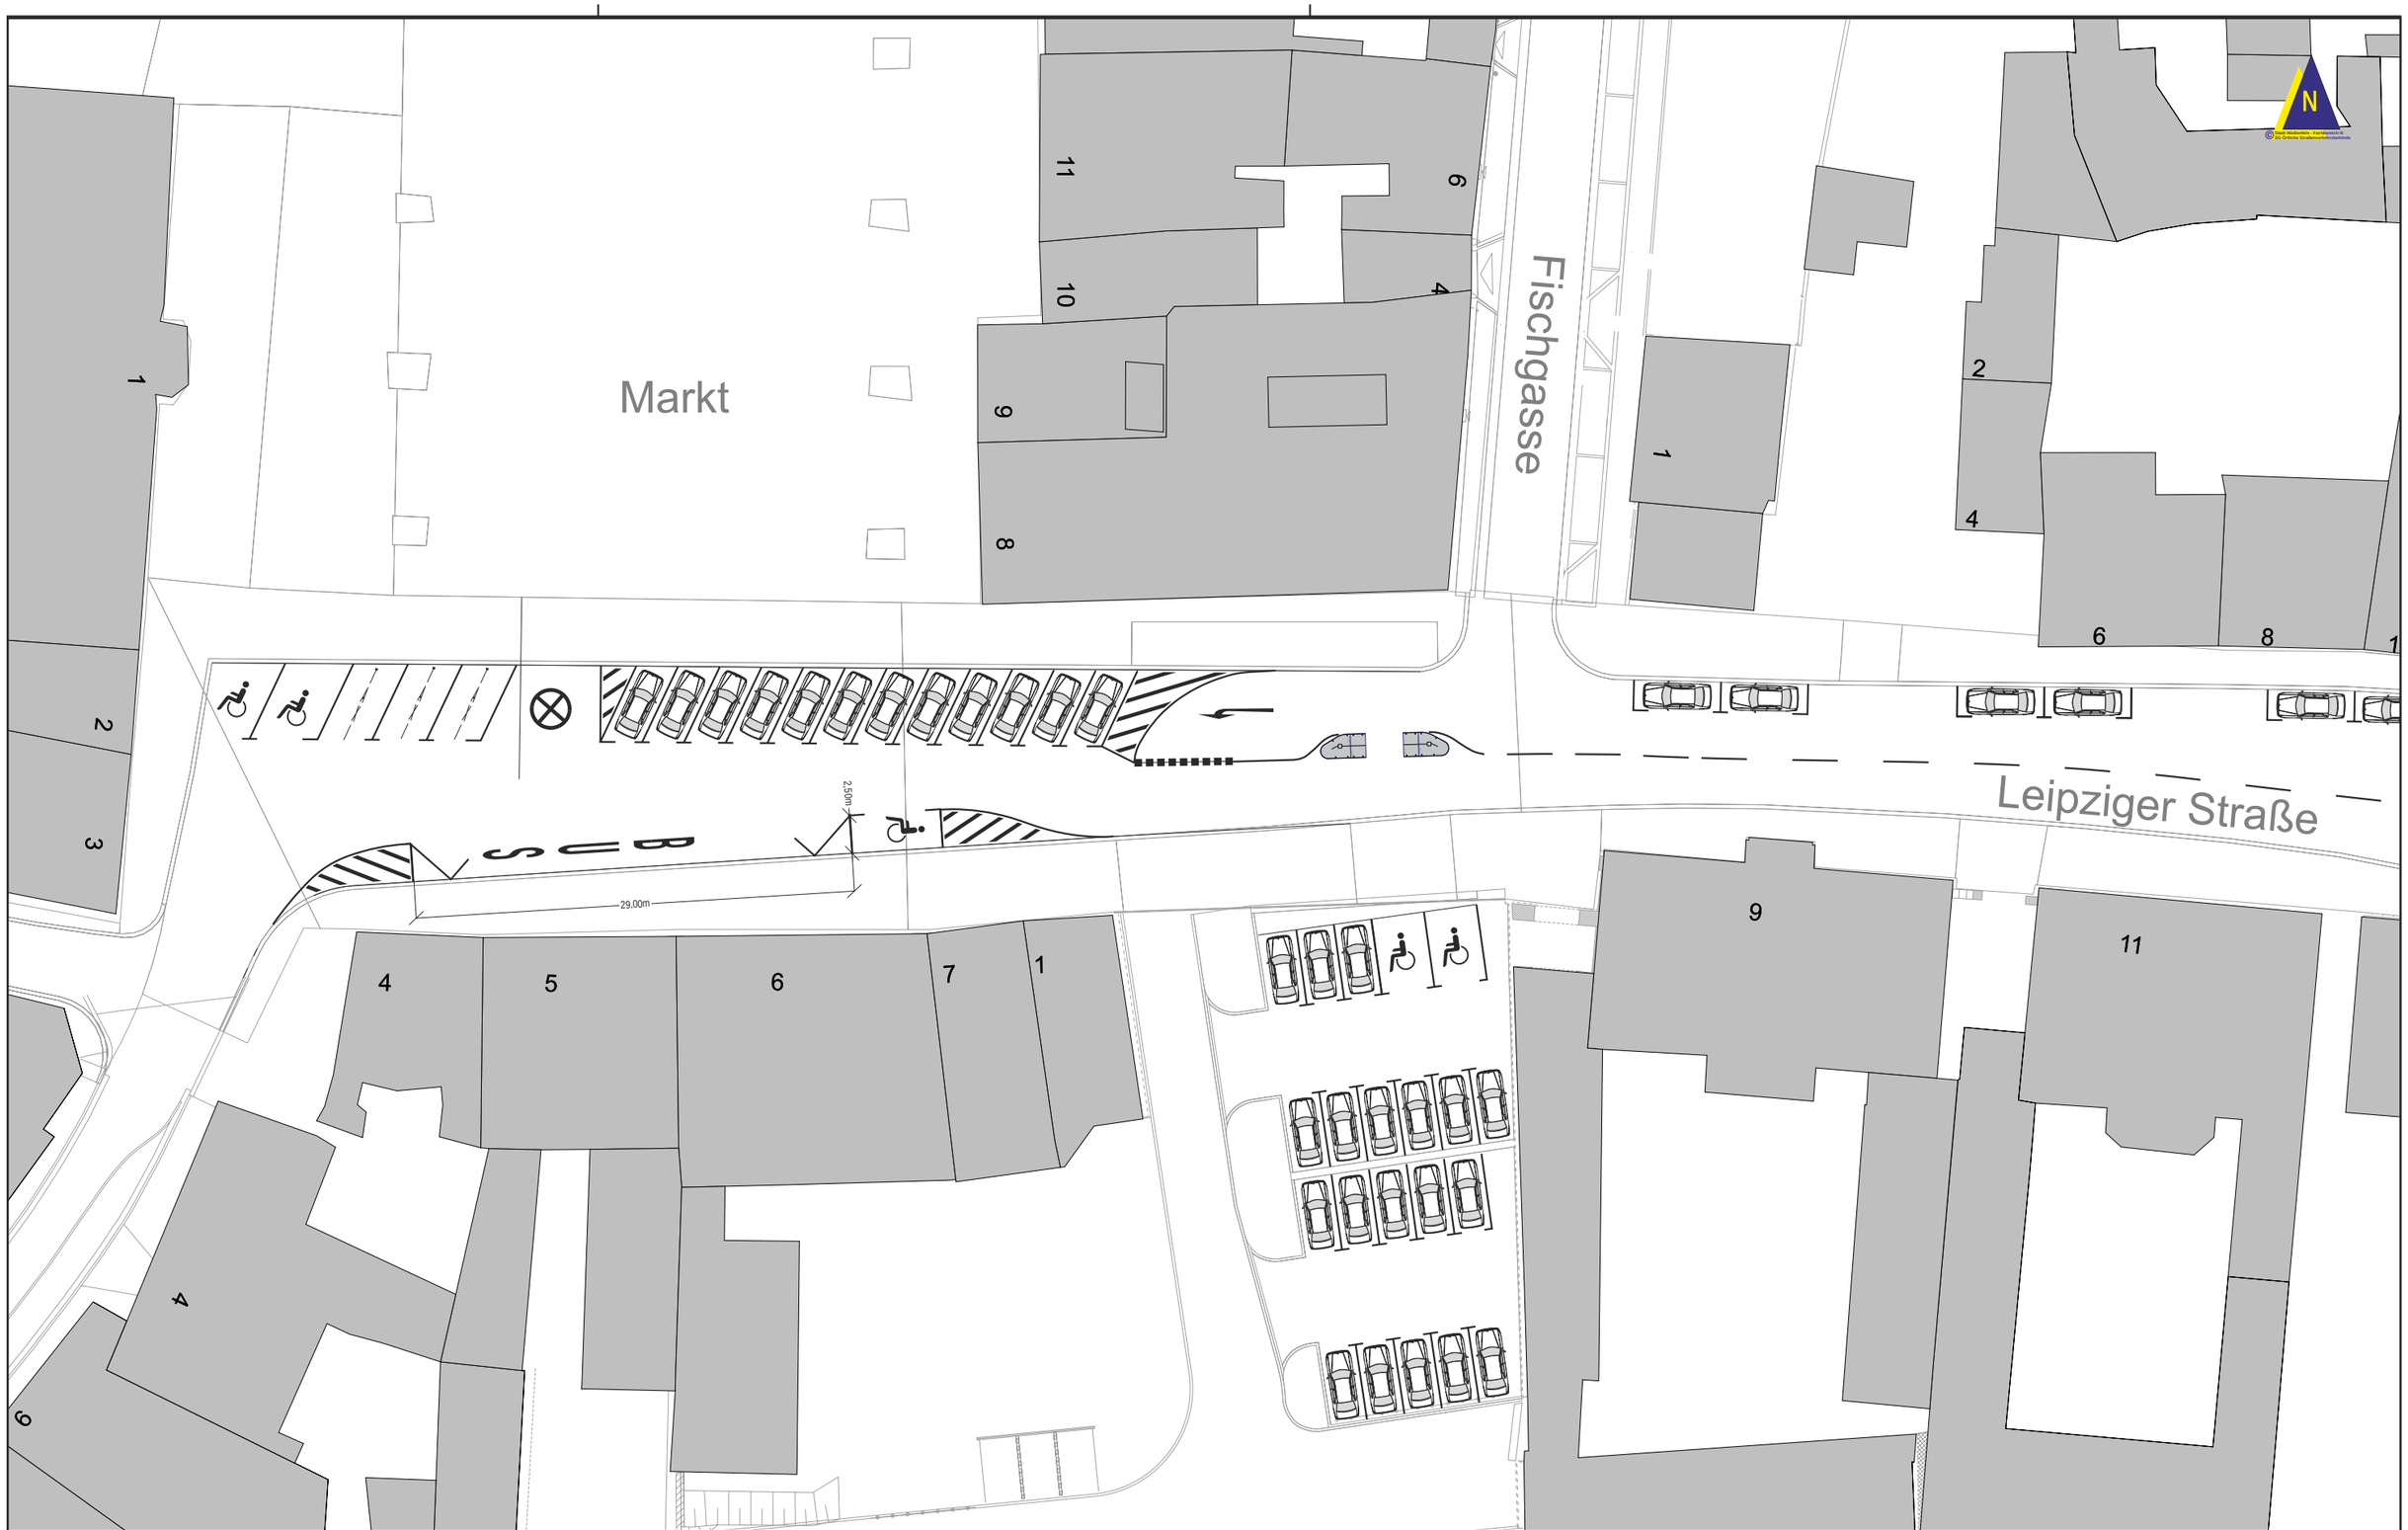

Projekt	**Teilverkehrsplan Altstadt**		
Reg-Nr.	**Markierungsentwurf**	*Maßstab*	**1:400**
Lage	Markt - Leipziger Straße - Klingenplatz	*Blatt-Nr.*	**5 von 12**
		Datum	**08.09.2016**

	Entwurf	*Name*	Arning
Bemerkungen	Variante 6_2		
		Datei	Klingenplatz 6_2.cdr

STADT WEISSENFELS
Fachbereich III
Technische Dienste und Stadtentwicklung
Abteilung Tiefbau
SG Örtliche Straßenverkehrsbehörde
Markt 1
06667 Weißenfels

Ruhender Verkehr
Regelungen zur Gebührenpflicht / Parkscheibe

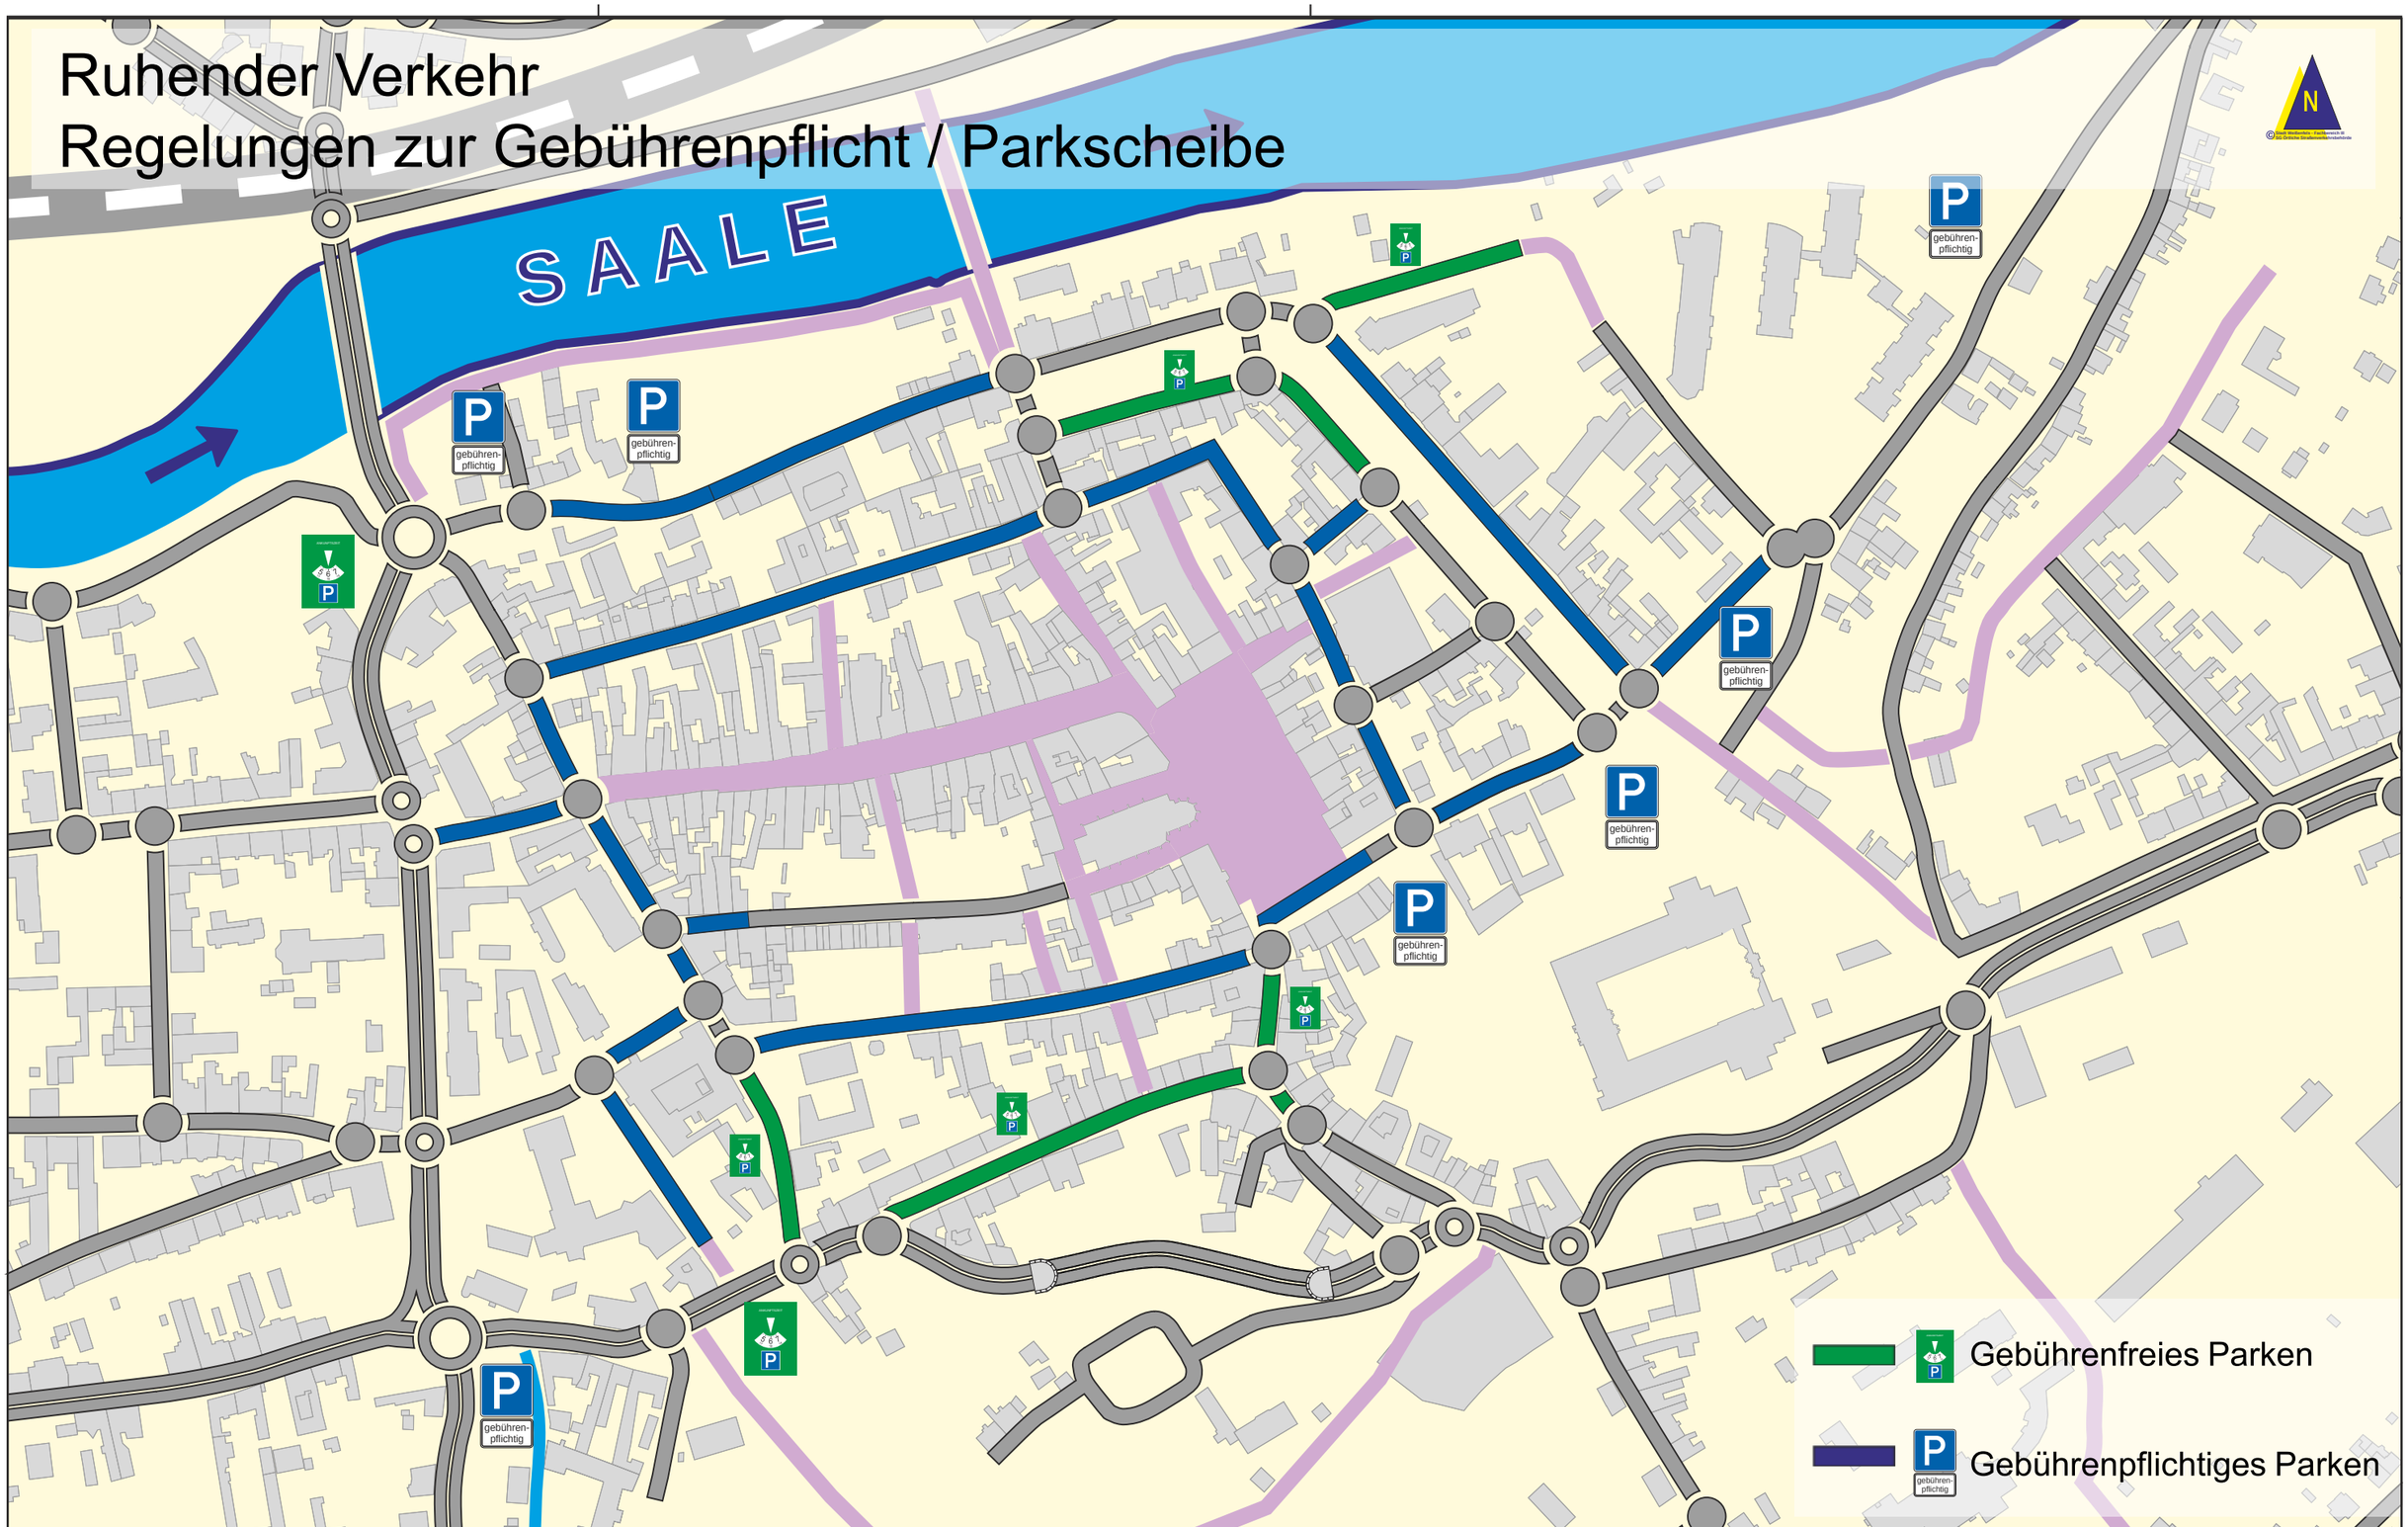

Projekt	**Teilverkehrsplan Altstadt**		
	Ruhender Verkehr - Gebührenpflicht	*Maßstab*	**k. A.**
		Anlage	**6 von 12**
		Datum	**08.09.2016**

		Name	Arning
		Datei	Anlage 4 - Parkraum_Gebührenpflicht .cdr

STADT WEISSENFELS
Fachbereich III
Technische Dienste und Stadtentwicklung
Abteilung Tiefbau
SG Örtliche Straßenverkehrsbehörde
Markt 1
06667 Weißenfels

Ruhender Verkehr
Gebührenbefreiung

Projekt	**Teilverkehrsplan Altstadt**		
	Ruhender Verkehr - Gebührenbefreiung	*Maßstab*	**k. A.**
		Anlage	**7 von 12**
		Datum	**08.09.2016**

		Name	Arning
		Datei	Anlage 5 - Parkraum_Gebührenbefreiung .cdr

STADT WEISSENFELS
Fachbereich III
Technische Dienste und Stadtentwicklung
Abteilung Tiefbau
SG Örtliche Straßenverkehrsbehörde
Markt 1
06667 Weißenfels

Ruhender Verkehr
Bewohnerparkzonen

Projekt	**Teilverkehrsplan Altstadt**		
	Bewohnerparkzonen	*Maßstab*	**k. A.**
		Anlage	**8 von 12**
		Datum	**08.09.2016**
		Name	Arning
		Datei	Anlage 6 - Bewohnerparkzonen.cdr

STADT WEISSENFELS
Fachbereich III
Technische Dienste und Stadtentwicklung
Abteilung Tiefbau
SG Örtliche Straßenverkehrsbehörde
Markt 1
06667 Weißenfels

Ruhender Verkehr
Bewohnerparken

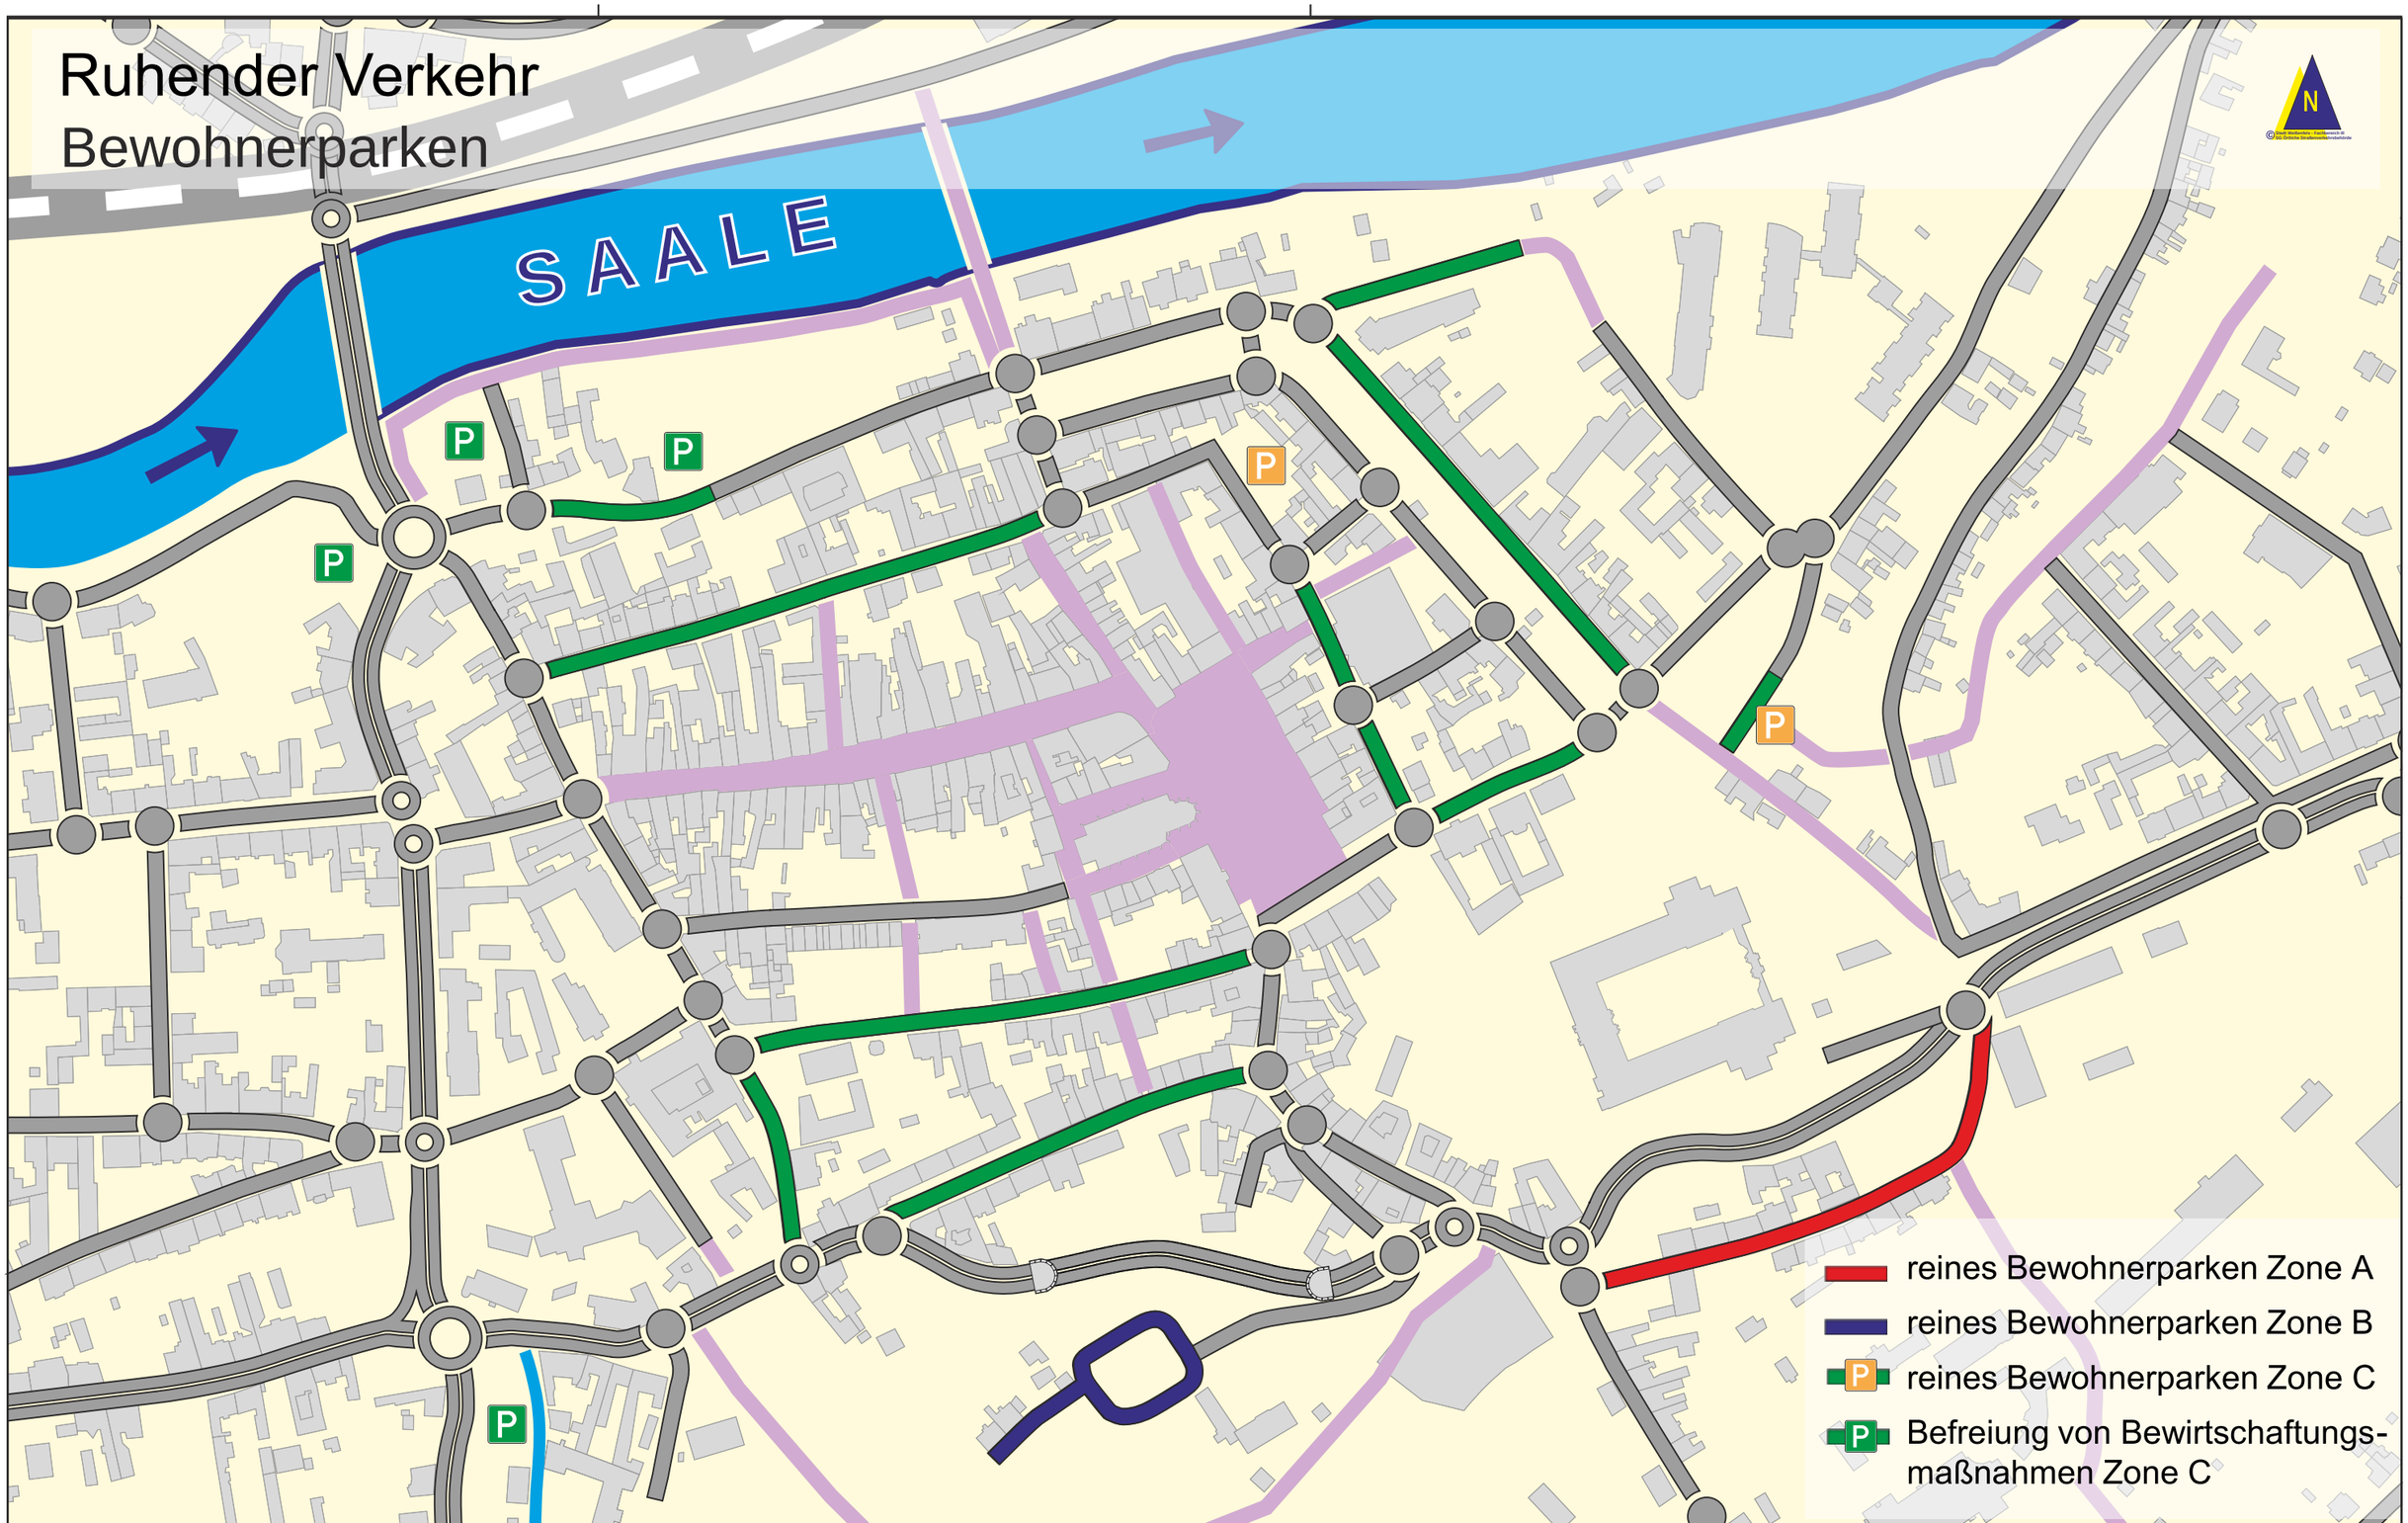

Projekt	**Teilverkehrsplan Altstadt**		
	Bewohnerparken	*Maßstab*	**k. A.**
		Anlage	**9 von 12**
		Datum	**08.09.2016**
		Name	Arning
		Datei	Anlage 7 - Bewohnerparken.cdr

STADT WEISSENFELS
Fachbereich III
Technische Dienste und Stadtentwicklung
Abteilung Tiefbau
SG Örtliche Straßenverkehrsbehörde
Markt 1
06667 Weißenfels

Radverkehrsnetz Altstadt

SAALE

Fernradwege

- Radfernweg im D-Netz
- Saaleradwanderweg
- Saale-Untrut-Elster-Acht
- Rippach Radwanderweg
- VIA REGIA Erlebnisradweg

Projekt	**Teilverkehrsplan Altstadt**		
	Fernradwege	*Maßstab*	**k. A.**
		Anlage	**10 von 12**
		Datum	**08.09.2016**
		Name	Arning
		Datei	Anlage 8 - Fernradwege.cdr

STADT WEISSENFELS
Fachbereich III
Technische Dienste und Stadtentwicklung
Abteilung Tiefbau
SG Örtliche Straßenverkehrsbehörde
Markt 1
06667 Weißenfels

Radverkehrsnetz Altstadt

Projekt	**Teilverkehrsplan Altstadt**		
	Radnetz - offene Einbahnstraße	*Maßstab*	**k. A.**
		Anlage	**11 von 12**
		Datum	**08.09.2016**
		Name	Arning
		Datei	Anlage 9 - Radnetz.cdr

STADT WEISSENFELS
Fachbereich III
Technische Dienste und Stadtentwicklung
Abteilung Tiefbau
SG Örtliche Straßenverkehrsbehörde
Markt 1
06667 Weißenfels

ÖPNV Haltestellennetz Altstadt

Projekt	**Teilverkehrsplan Altstadt**		
	ÖPNV Haltestellennetz	*Maßstab*	**k. A.**
		Anlage	**12 von 12**
		Datum	**09.08.2016**
		Name	Arning
		Datei	Anlage 10 - ÖPNV Haltestellen.cdr

STADT WEISSENFELS
Fachbereich III
Technische Dienste und Stadtentwicklung
Abteilung Tiefbau
SG Örtliche Straßenverkehrsbehörde
Markt 1
06667 Weißenfels