



V1: Öffnung Greißlaubach

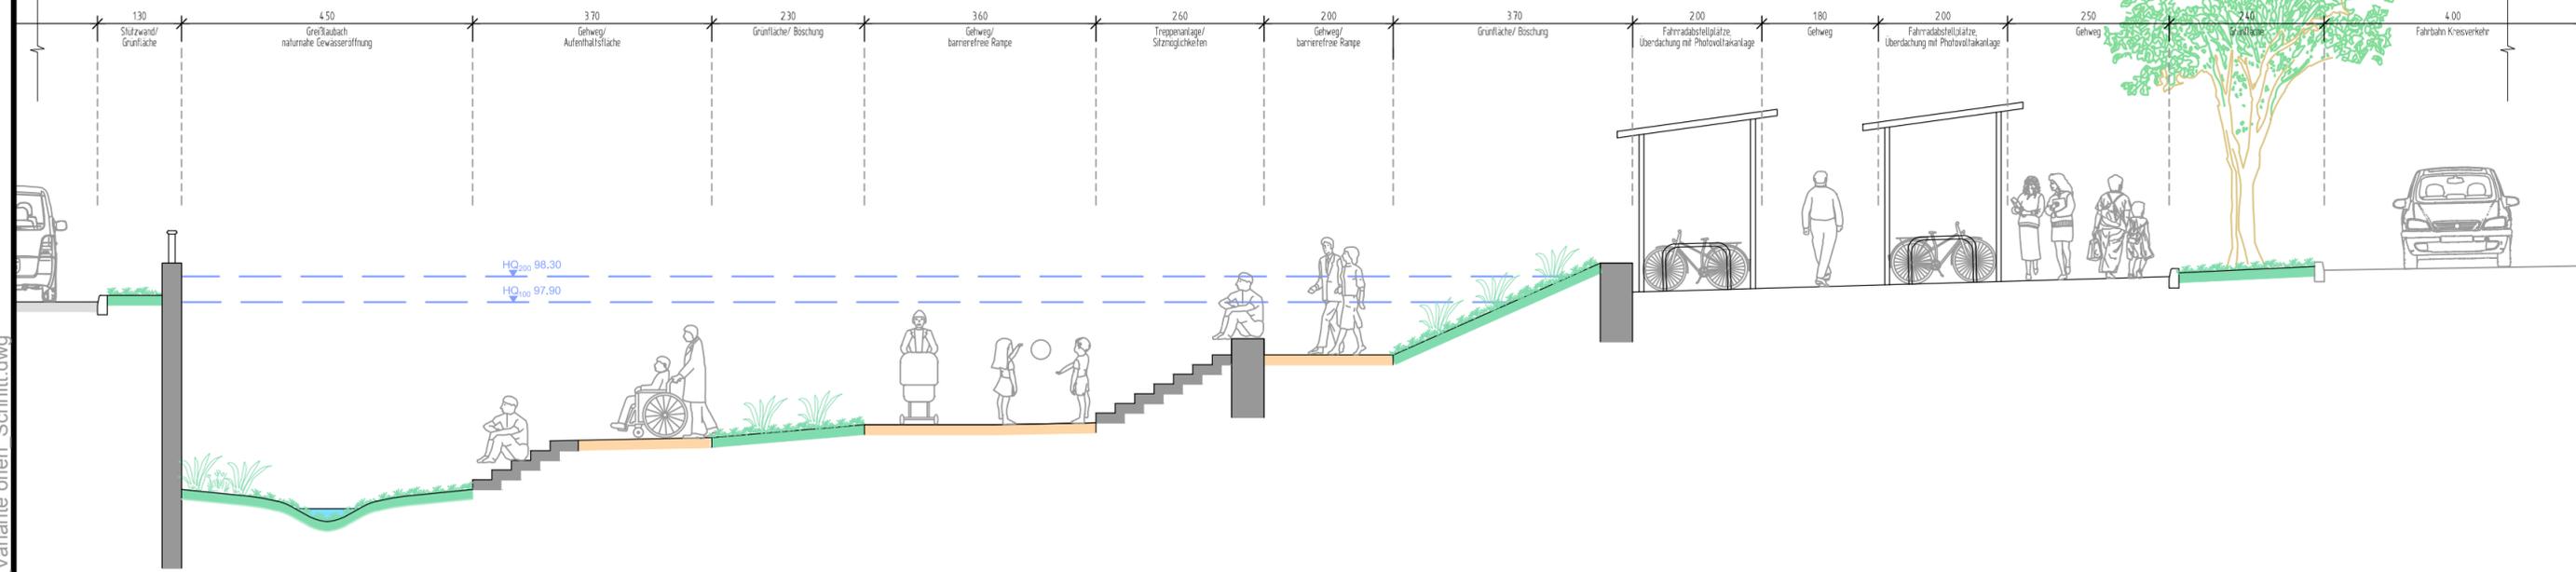

Zeichenerklärung Planung

- Gehweg
- Fahrbahn
- Parken
- Fahrradabstellanlagen
- Fahrradboxen
- Grünfläche
- Bachlauf
- Fläche für Trafo

V2: Überdeckter Greißlaubach

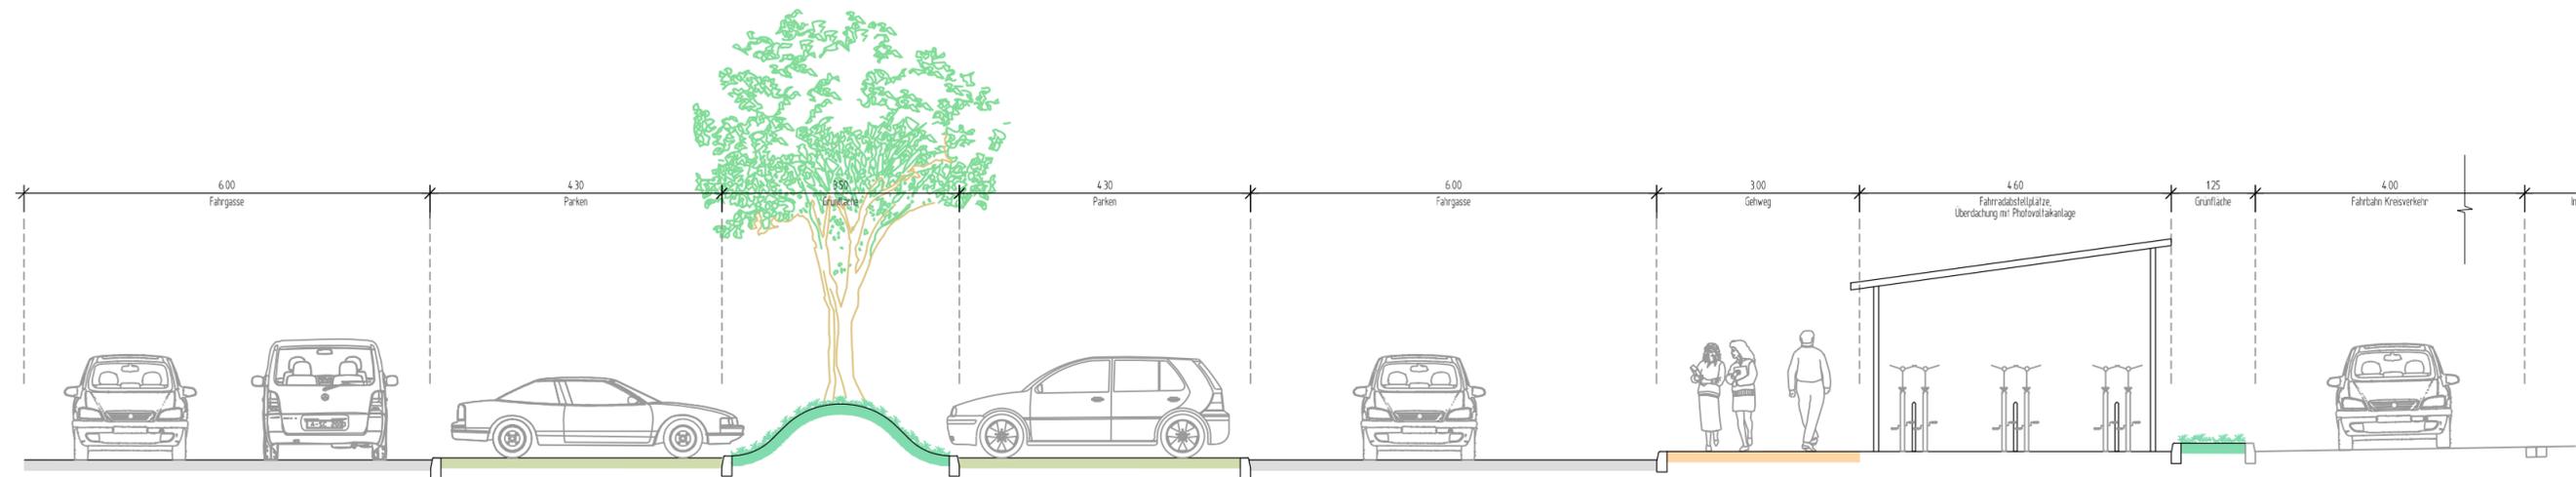

Stadt Weißenfels			
Projekt: Klimaparkplatz Niemöllerplatz			
Plan: Schnitte Varianten			
Gezeichnet: Endig	Phase: Vorplanung	Maßstab: ohne	Plangröße: 0,17 m ²
Geprüft: Heinrich	Datum: 13.11.2017	Plan-Nr.: 417055-2-SP	Beilage-Nr.: 2
 Steinbacher Consult <i>... invent the future</i> Ingenieurgesellschaft GmbH www.steinbacher-consult.com info@steinbacher-consult.com			

G:\Projekte\417055 Weißenfels Niemöllerplatz\02_Vorplanung\Software\CAD\417055-3V1-SP_Variante offen_Schnitt.dwg