



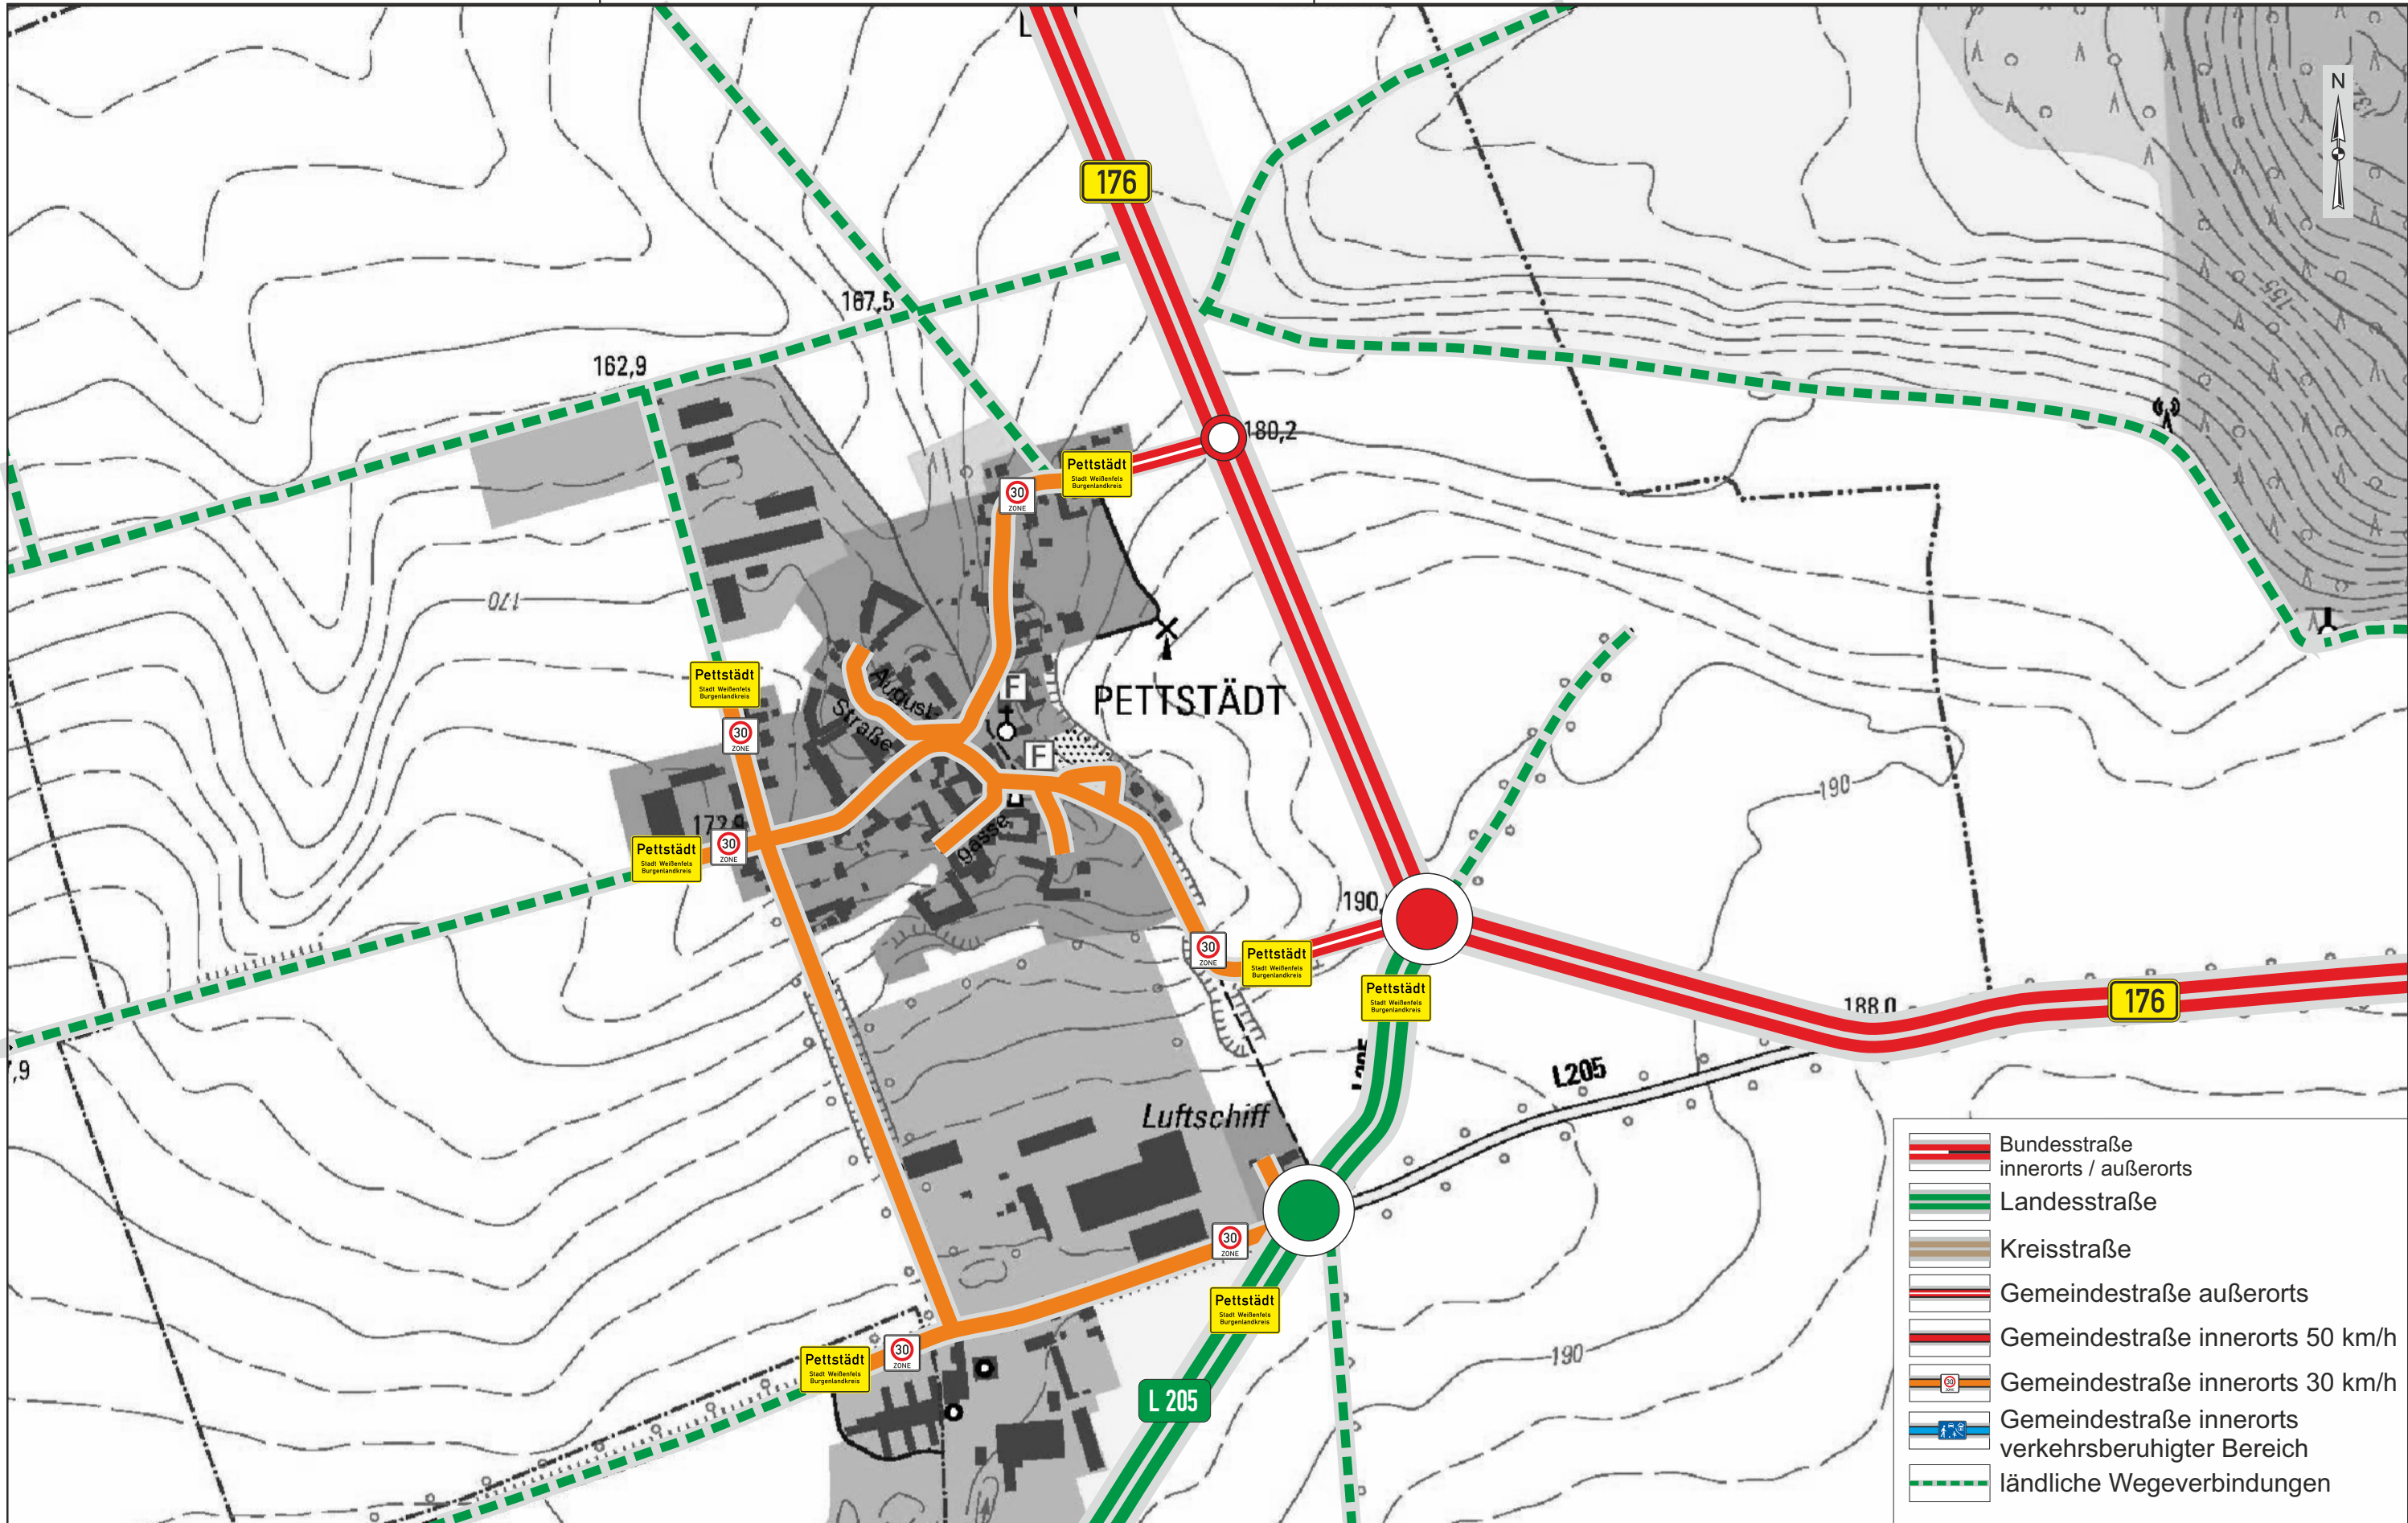

Projekt	Verkehrsberuhigungskonzept		
Reg-Nr.	ohne	Maßstab	1:5000
Lage	Pettstätt	Blatt-Nr.	1 von 2
	Planzustand	Datum	04.03.2019
Name	ohne	Name	Arning
Bemerkungen			
		Datei	Oschütz-Plan.cdr



**STADT
WEISSENFELS**
Fachbereich III
Technische Dienste und Stadtentwicklung
Abteilung Tiefbau
SG Örtliche Straßenverkehrsbehörde
Markt 1
06667 Weissenfels

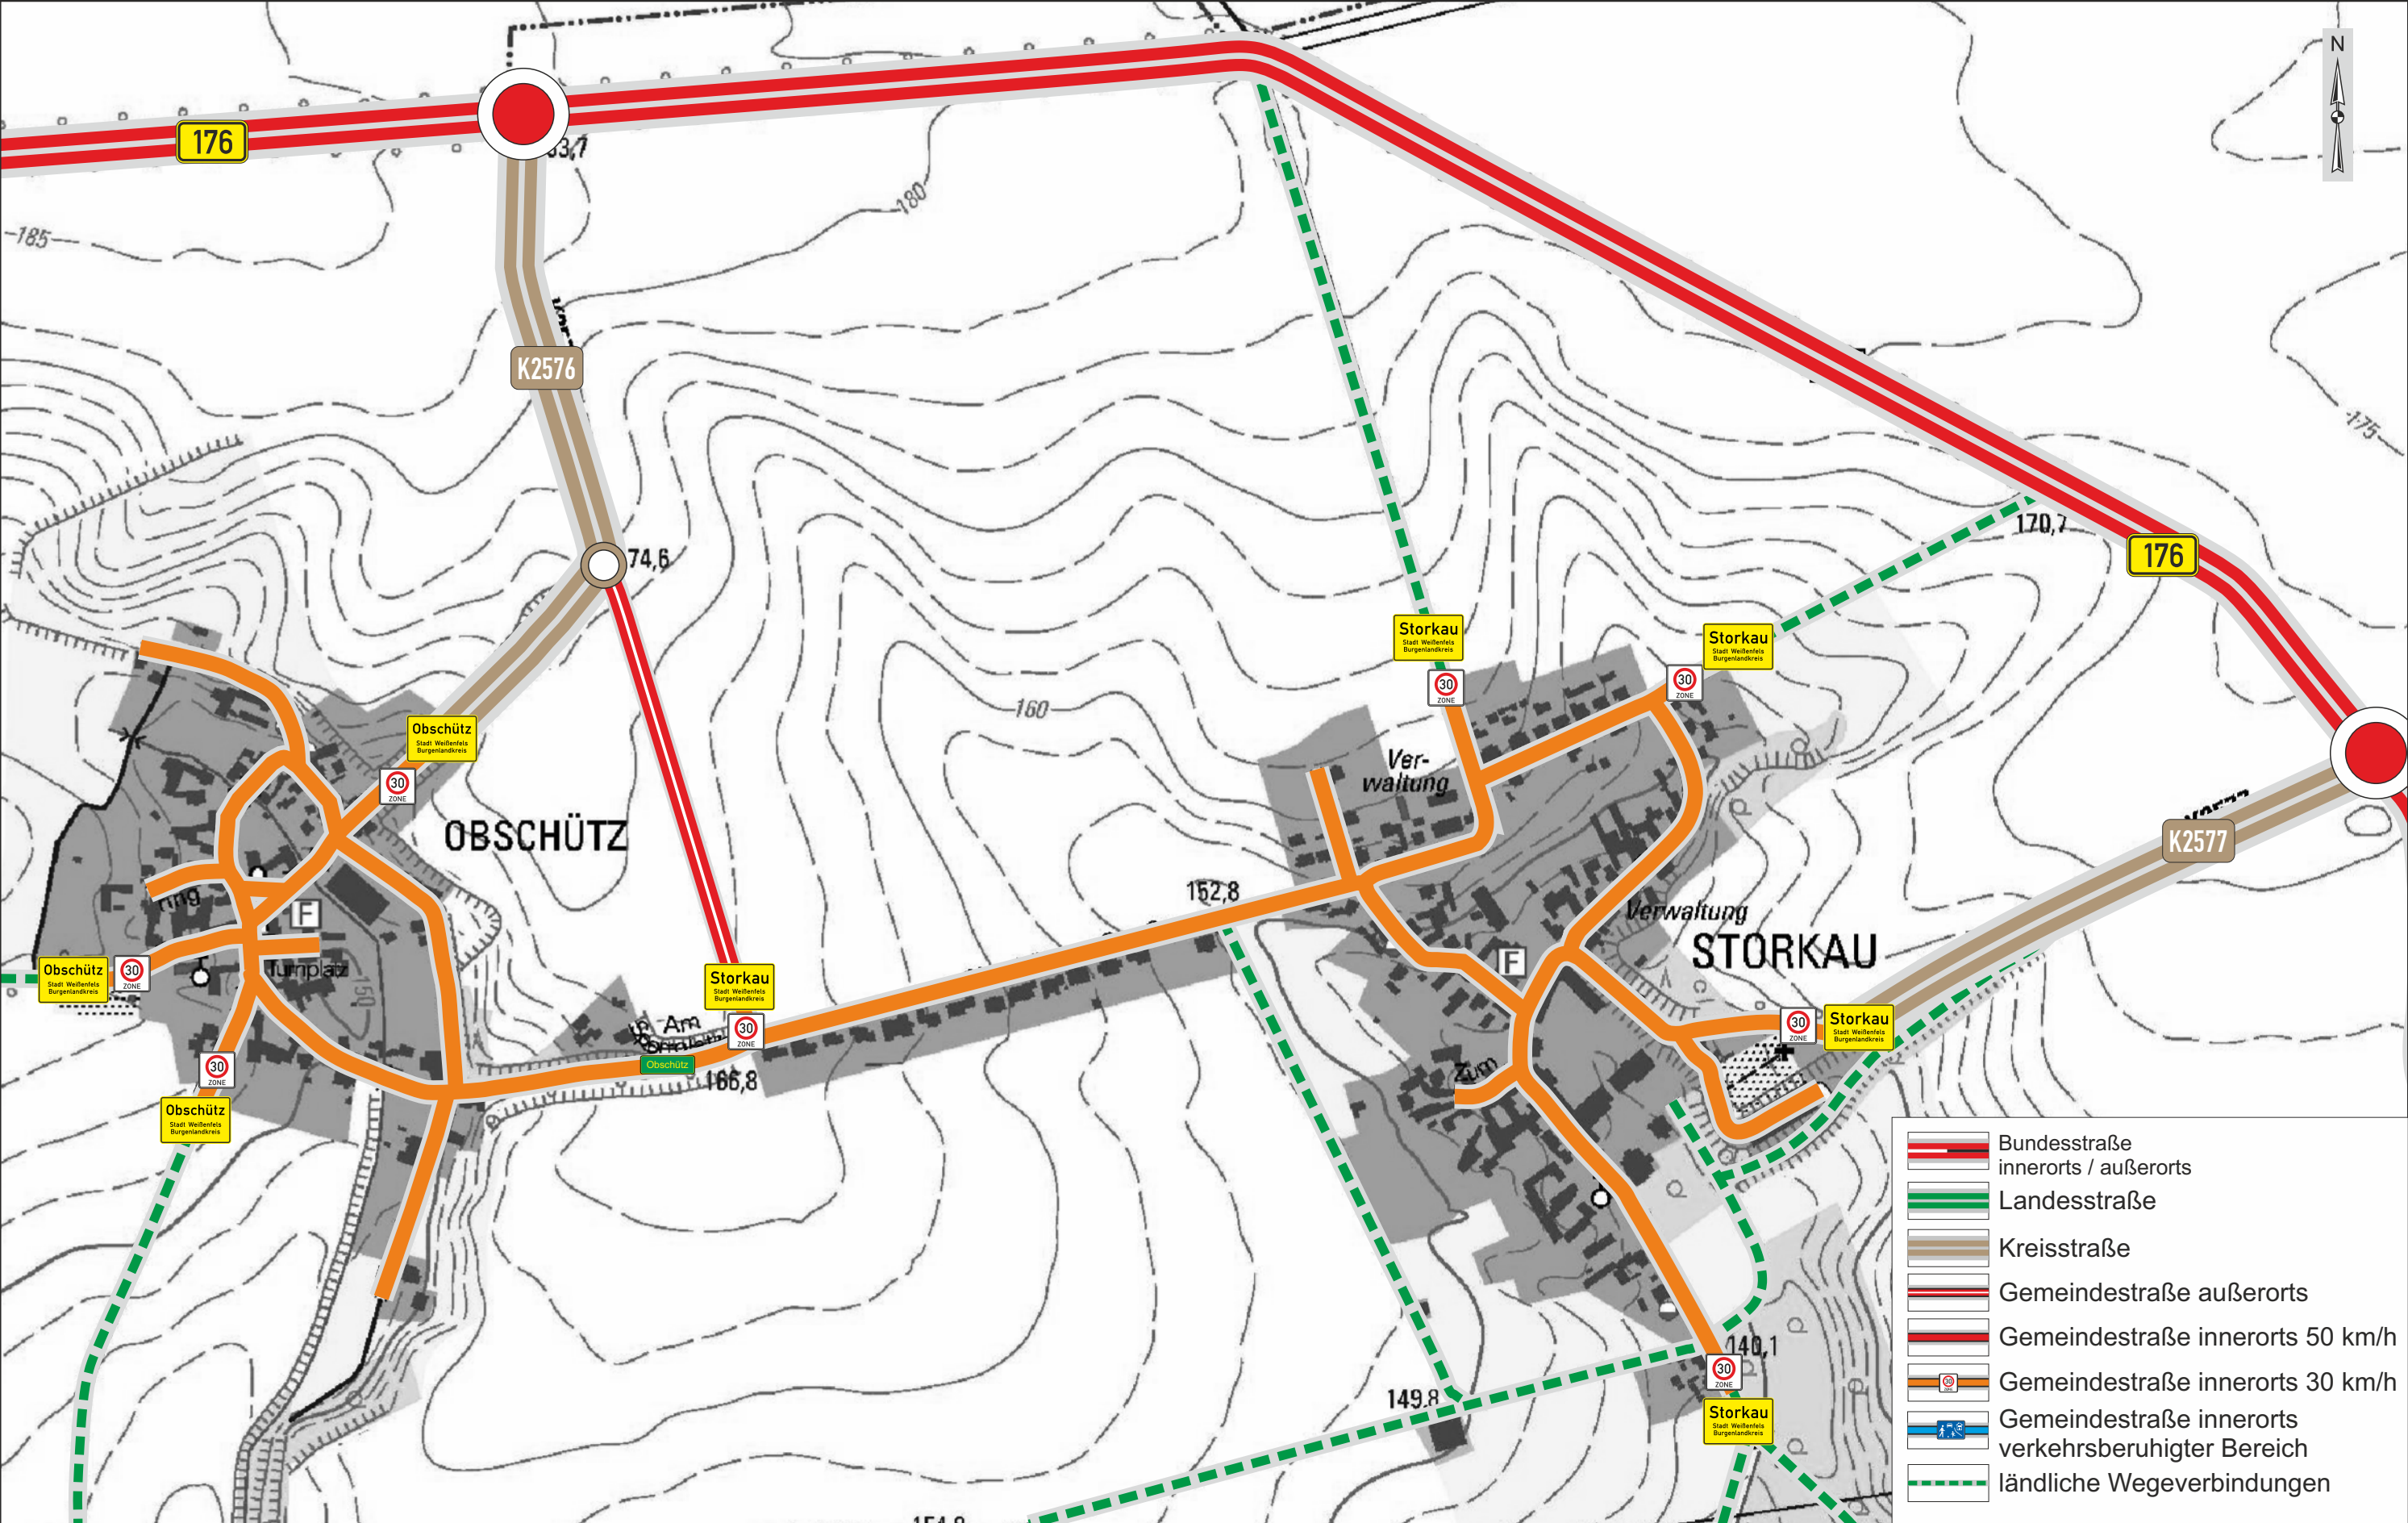

Projekt	Verkehrsberuhigungskonzept		
Reg-Nr.	ohne	Maßstab	1:5000
Lage	Obschütz und Storkau	Blatt-Nr.	2 von 2
	Planzustand	Datum	04.03.2019
Name	ohne	Name	Arning
Bemerkungen			
		Datei	Obschütz-Plan.cdr



**STADT
WEISSENFELS**
Fachbereich III
Technische Dienste und Stadtentwicklung
Abteilung Tiefbau
SG Örtliche Straßenverkehrsbehörde
Markt 1
06667 Weißenfels