


Genehmigungsvermerk:

Legende		
	Z 276 Fest	VKZ mit Nummer im Bestand
	Z 276 Neu	VKZ mit Nummer neu aufzustellen
	Z 276 Entfällt	VKZ mit Nummer entfernen

Projekt		Verkehrsberuhigungskonzept	
Reg-Nr.	ohne	Maßstab	1:5000
Lage	Pettstätt	Blatt-Nr.	1 von 2
	Bestandsplan	Datum	04.03.2019
Name	ohne	Name	Arning
Bemerkungen	1. Änderung: Korrektur Pettstätt		
		Datei	Oschütz-Bestand.cdr

Maßstab	1:5000
Blatt-Nr.	1 von 2
Datum	04.03.2019
Name	Arning
Datei	Oschütz-Bestand.cdr


**STADT WEISSENFELS**  
 Fachbereich III  
 Technische Dienste und Stadtentwicklung  
 Abteilung Tiefbau  
 SG Örtliche Straßenverkehrsbehörde  
 Markt 1  
 06667 Weissenfels

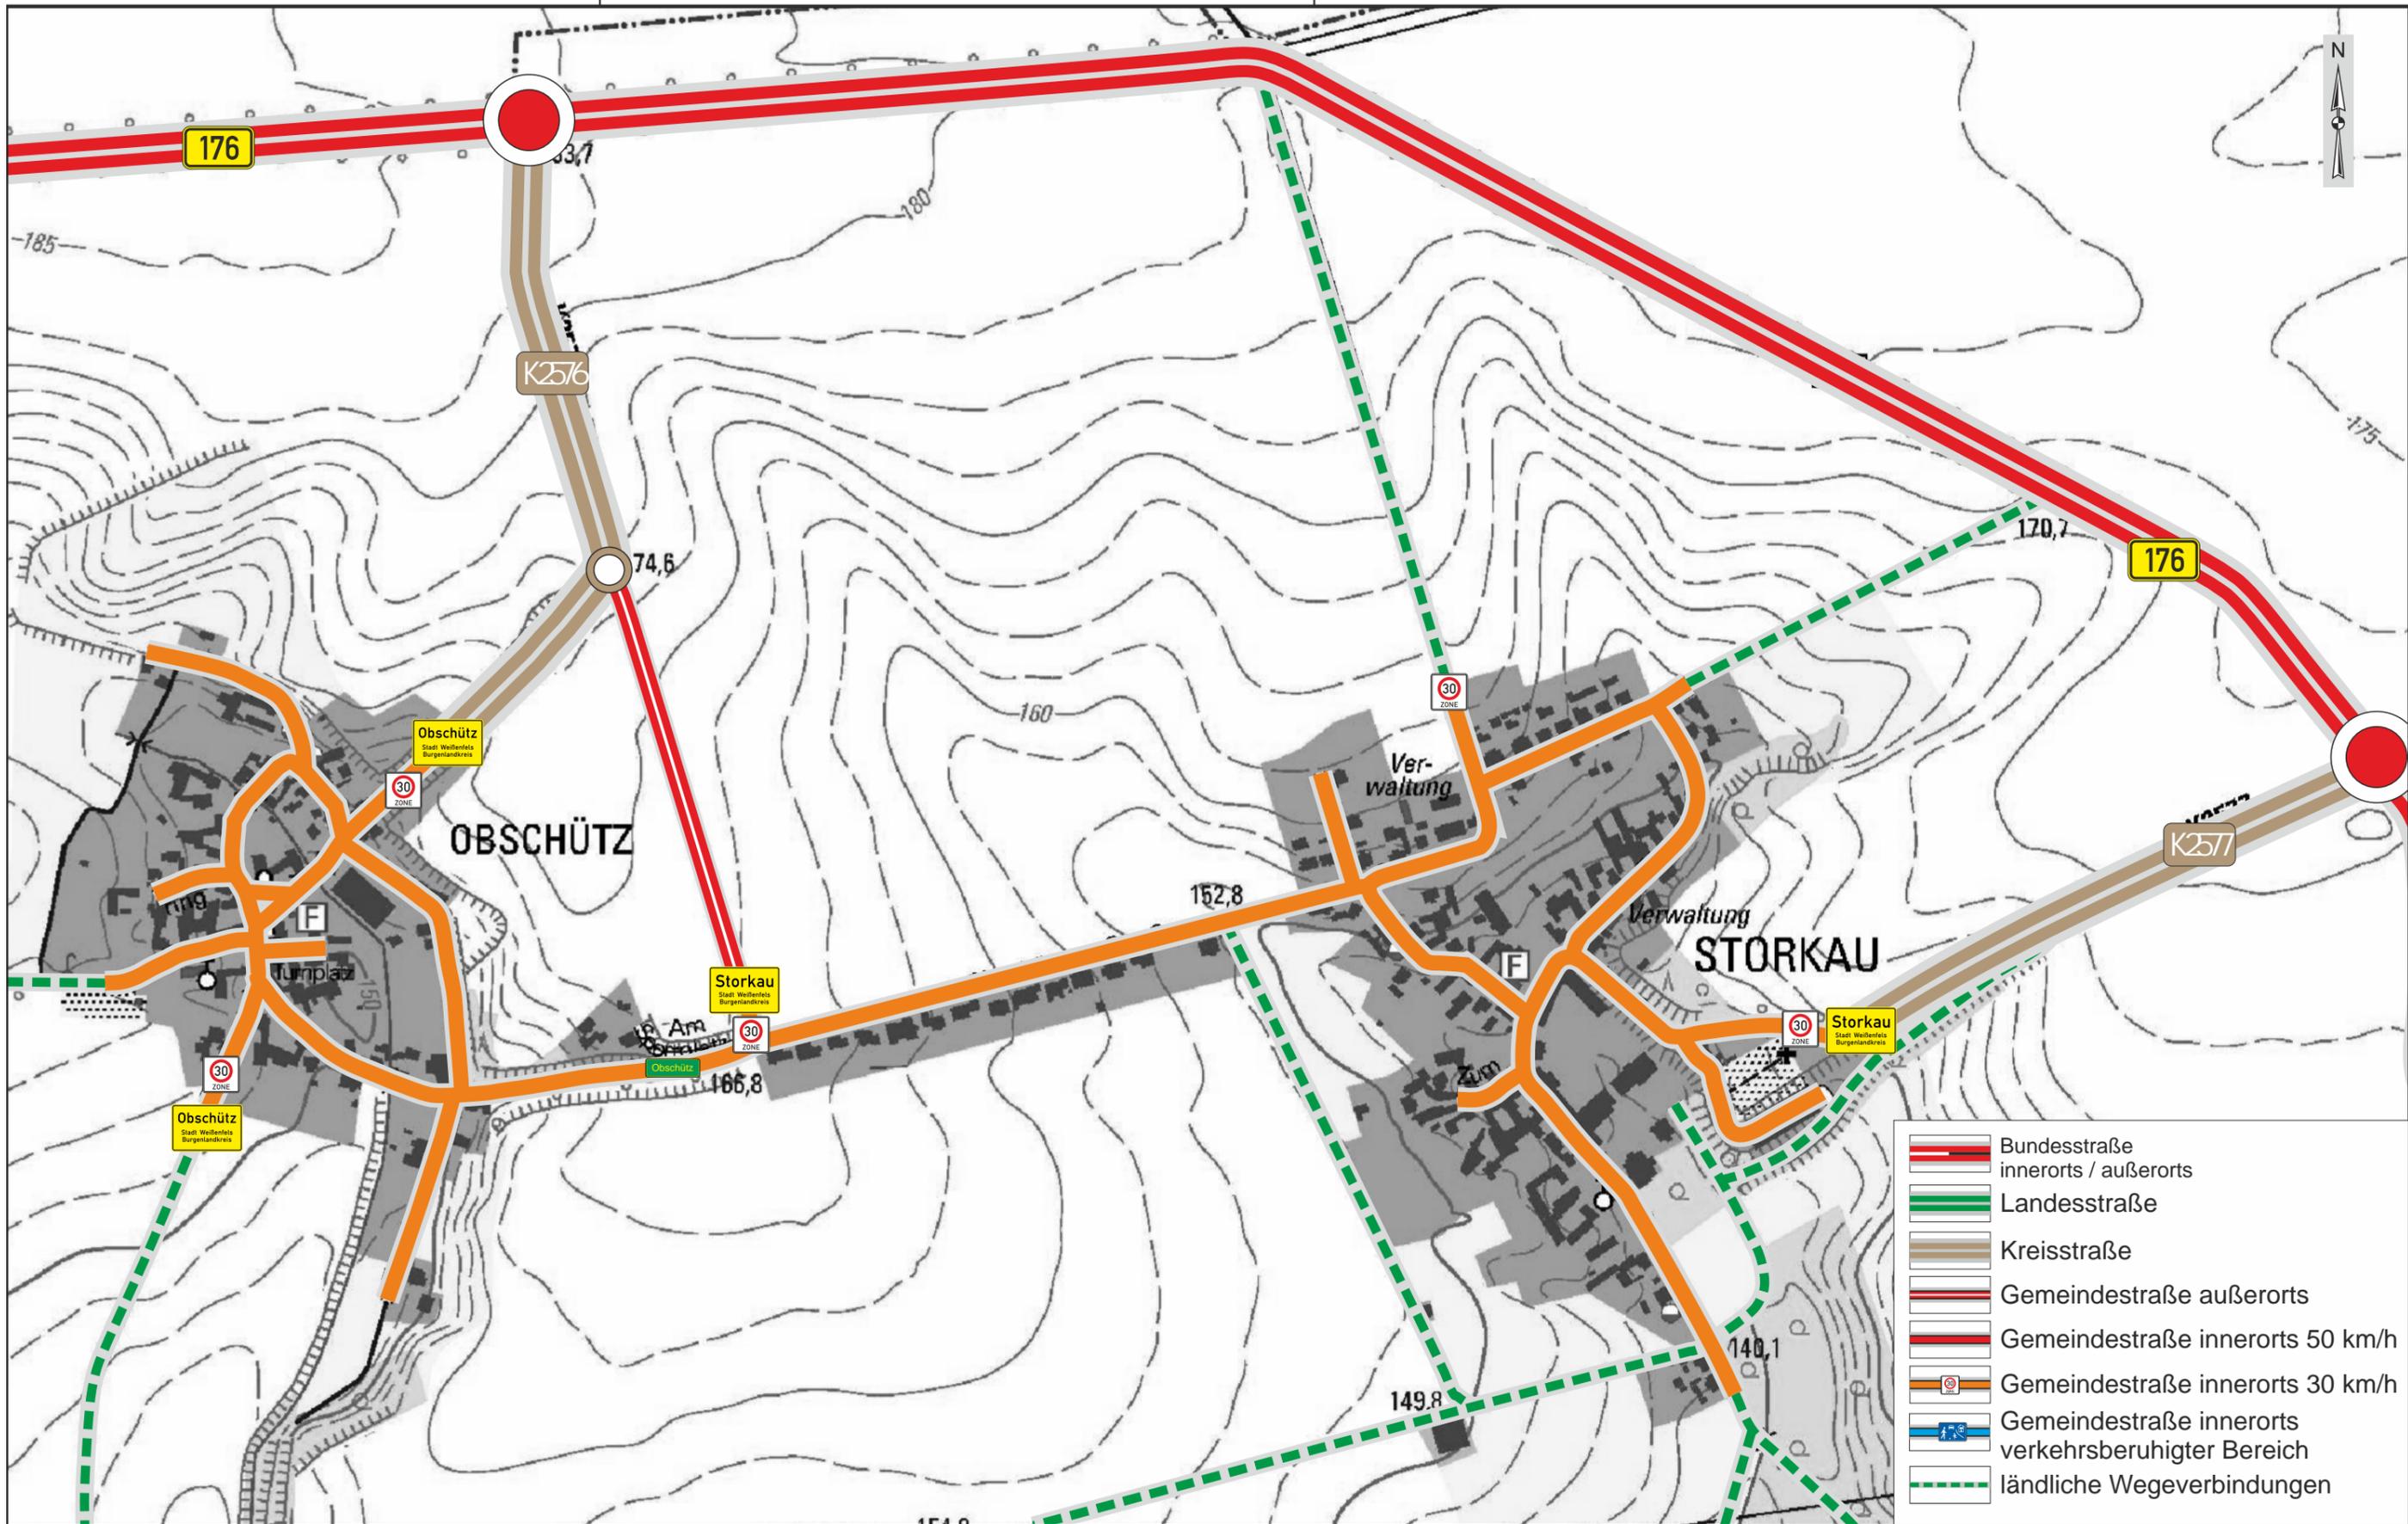

-  Bundesstraße innerorts / außerorts
-  Landesstraße
-  Kreisstraße
-  Gemeindestraße außerorts
-  Gemeindestraße innerorts 50 km/h
-  Gemeindestraße innerorts 30 km/h
-  Gemeindestraße innerorts verkehrsberuhigter Bereich
-  ländliche Wegeverbindungen

Genehmigungsvermerk:

**Legende**

	Z 276 Fest	VKZ mit Nummer im Bestand
	Z 276 Neu	VKZ mit Nummer neu aufzustellen
	Z 276 Entfällt	VKZ mit Nummer entfernen

Projekt	<b>Verkehrsberuhigungskonzept</b>		
Reg-Nr.	ohne	Maßstab	1:5000
Lage	Obschütz und Storkau	Blatt-Nr.	2 von 2
	Bestandsplan	Datum	04.03.2019
Name	ohne	Name	Arning
Bemerkungen		Datei	Oschütz-Bestand.cdr



**STADT WEIßENFELS**  
 Fachbereich III  
 Technische Dienste und Stadtentwicklung  
 Abteilung Tiefbau  
 SG Örtliche Straßenverkehrsbehörde  
 Markt 1  
 06667 Weißenfels