


Legende:

- Fördergebiet
 - Lebendige Zentren
 - Wachstum und nachhaltige Erneuerung
- Stadtumbaugebiet
 - Stadtumbaugebiet
- Beobachtungsgebiet
 - Beobachtungsgebiet
- Maßnahmen
 - 1.1 Maßnahme mit Priorität
 - 1.9 Maßnahme ohne Priorität
 - Maßnahmebereich
- Nutzungen
 - Wohn-/Mischnutzung
 - Geserbe
 - Park-/Grünanlage
 - Kleingartenanlage
 - Gewässer
 - Bahnanlage
 - Einrichtung mit besonderer Bedeutung (Kultur, Bildung, Tourismus, öffentliche Verwaltung, Seniorenpflege usw.)
 - Sportplatz
 - Parken
 - Bootsanleger
 - Saale-Unstrut-Elster-Rad-acht
 - Saale-Unstrut-Elster-Rad-acht
 - Achse Stadtengang
 - Grünachse
 - Stadtelverbindungen
 - fehlende Verbindung
 - Aussichtspunkt
- Sonstige Abgrenzung
 - Stadtteilgrenze

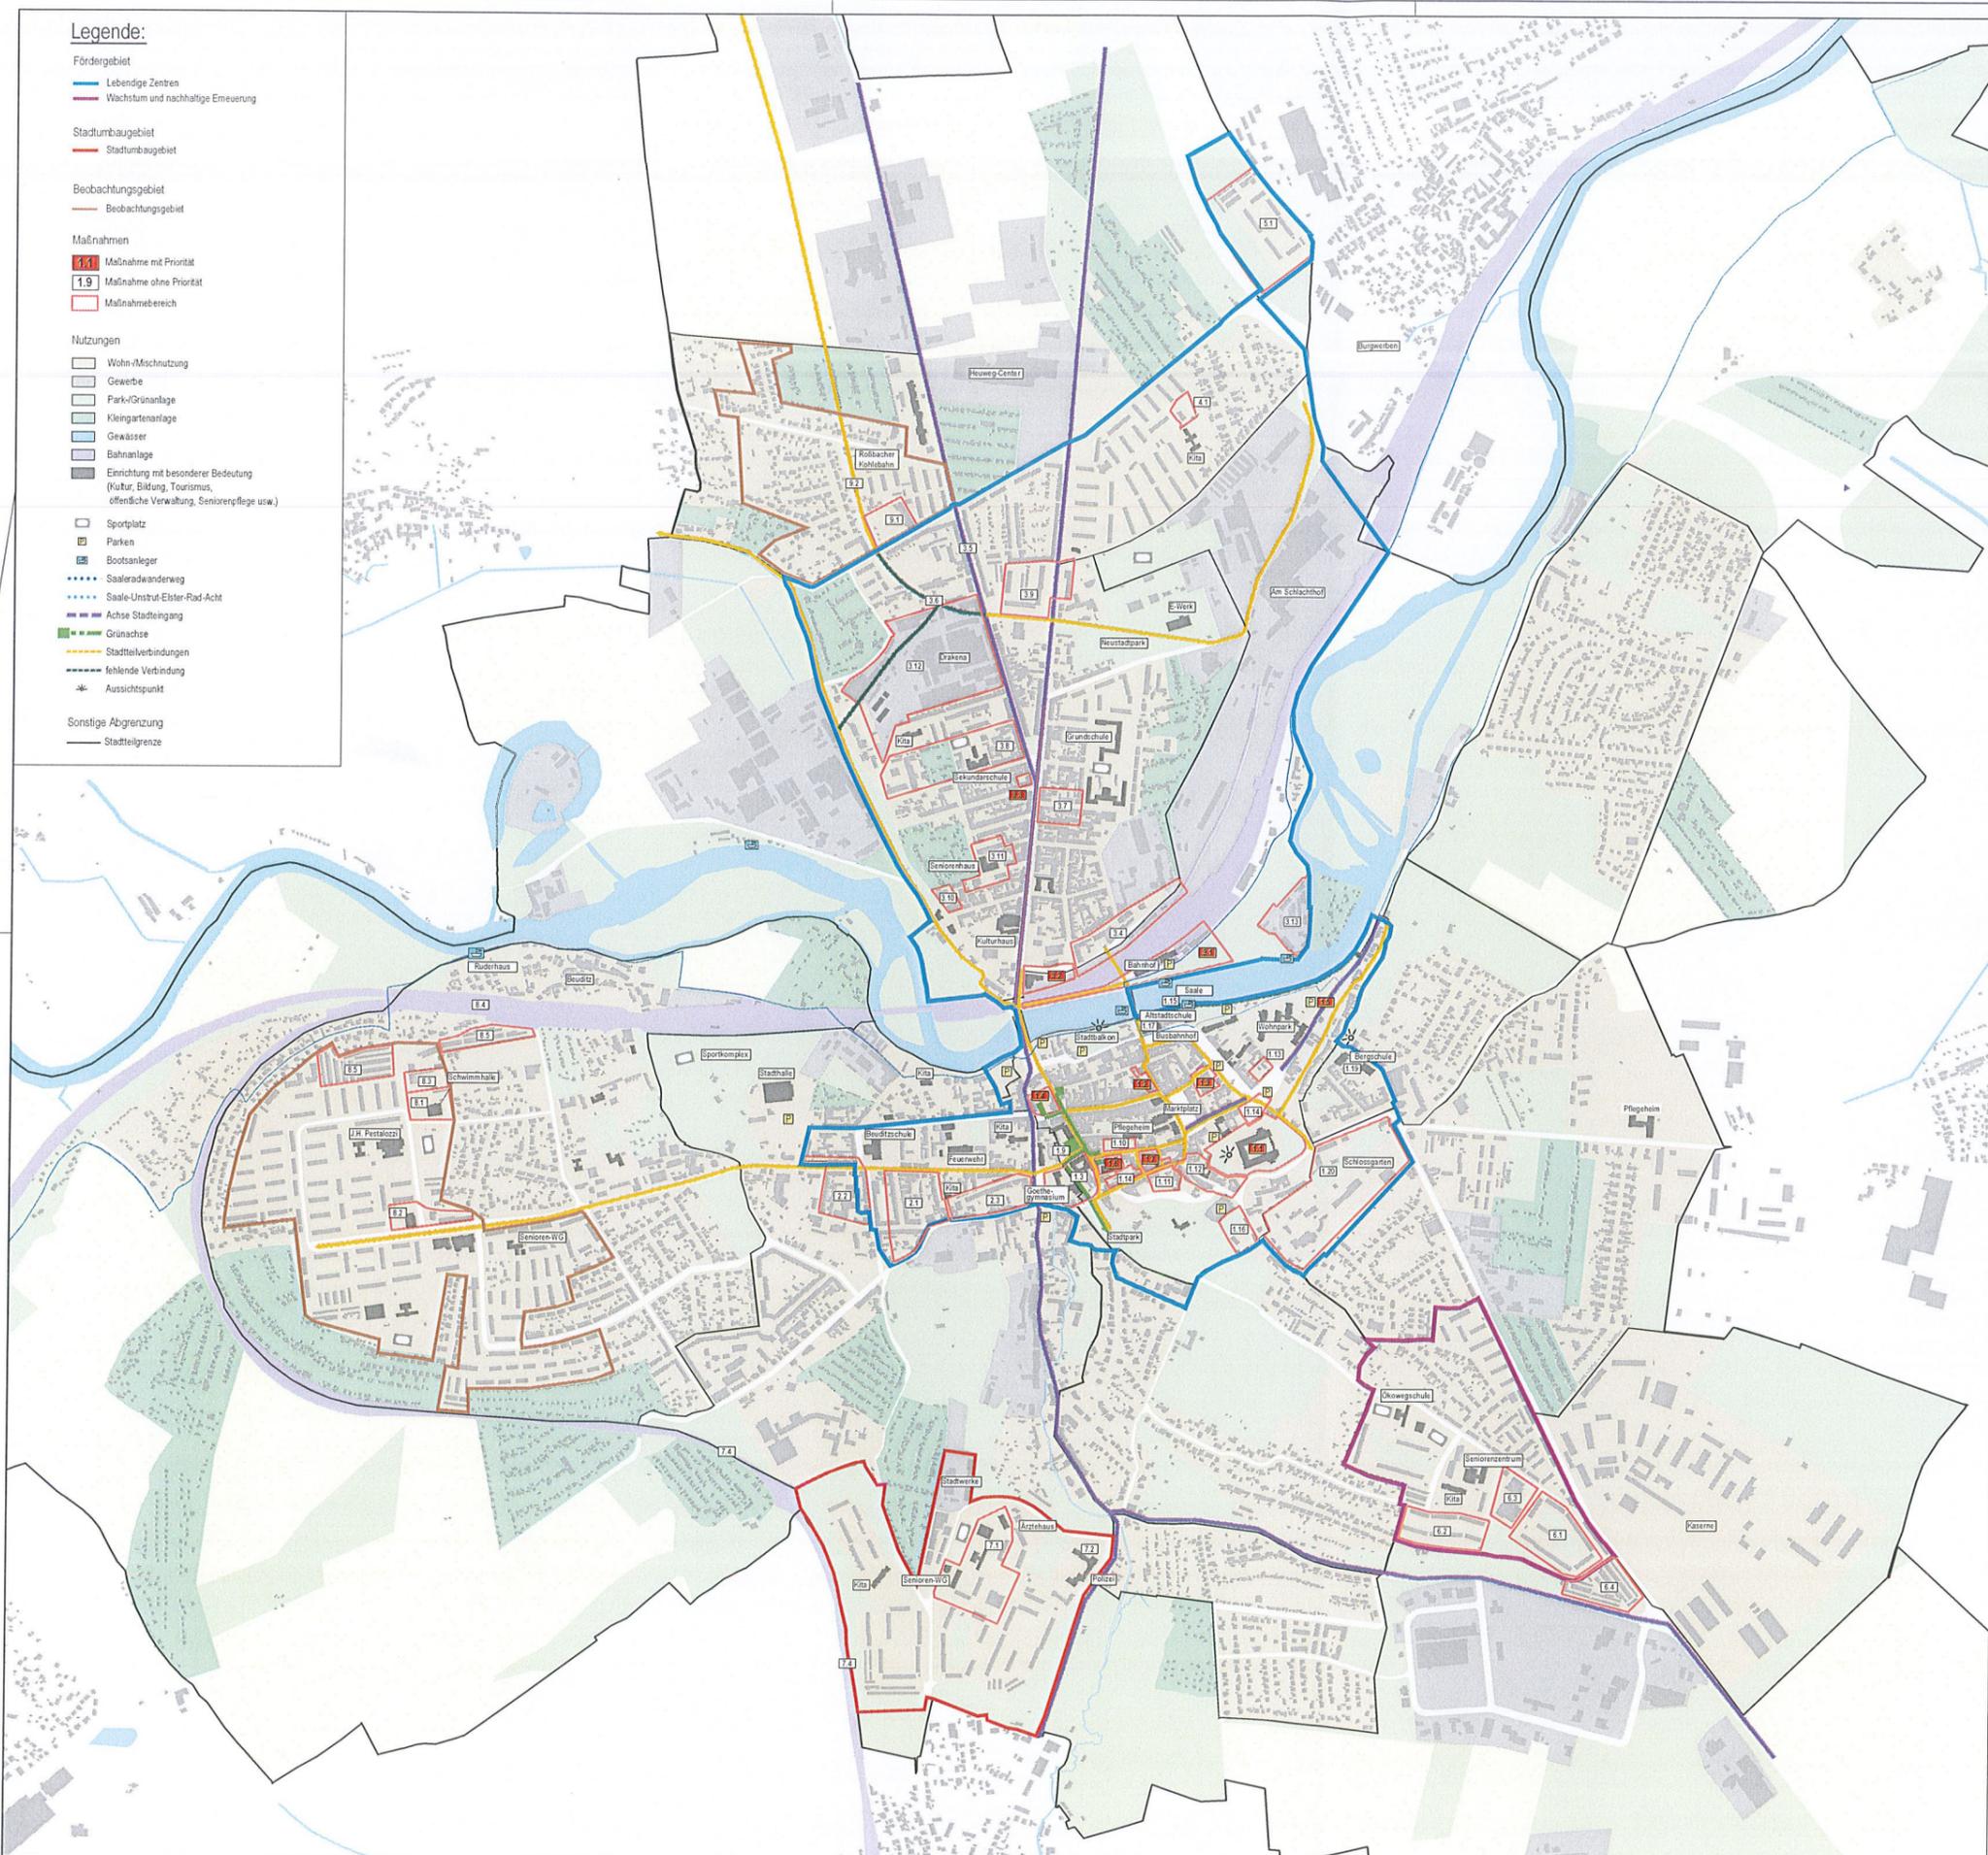

Fördergebiete und verortete Maßnahmen in der Kernstadt
weiterführende Erläuterungen: vgl. Stadt Weißenfels INSEK 2030 Teil C - Pkt. 14

Fördergebiet Lebendige Zentren - Erhalt und Entwicklung der Stadt- und Ortskerne

Teilgebiet 1 - Altstadt mit Priorität		ohne Priorität
1.1 Schloss Neu-Augustusburg	1.8 Ehemaliges Clarissenkloster / Goethegymnasium	
1.2 Quartier Jüdenstraße / Kleine und Große Kalandstraße	1.9 Hof Ratssaal	
1.3 Quartier Kaufhalle	1.10 Klosterstraße	
1.4 Quartier „Goldener Ring“	1.11 Quartier „Goldener Hirsch“	
1.5 2. BA Sanierung Leipziger Straße und Parkplatzausbau	1.12 Quartier Große Burgstraße	
1.6 Hofgebäude Novalishaus und „neue“ Stadtbibliothek	1.13 Quartier Leipziger Straße 30 – 36	
1.7 Quartier „Heinrich-Schütz Haus“	1.14 Quartier Nikolaistraße 31 – 39	
	1.15 Radwanderweg	
	1.16 Entwicklung Wohnstandort Untere Schützenstraße	
	1.17 Altstadtchule	
	1.18 Stadtdach (keine Projektverantwortung)	
	1.19 Bergschule	
	1.20 Schlossgarten – ehem. Lust- und Küchengarten	
Teilgebiet 2 - Mitte mit Priorität kein Projekt		ohne Priorität
	2.1 Quartier Zimmerstraße / Hermannsgarten / Waltherstraße	
	2.2 Quartier Beudtstraße / Kleine Deichstraße	
	2.3 Quartier Naumburger Straße / Rudolf-Gölze-Straße	
Teilgebiet 3 - Neustadt mit Priorität		ohne Priorität
3.1 Bahnhofsbereich mit Bahnhofstraße u. Bahnhofsvorplatz	3.4 Quartier „Lederkontor“ (ehem. INTEX)	
3.2 Quartier Gloria einschließlich Straße Am Güterbahnhof	3.5 Sanierung Tagewebener Straße und angrenzende Gebäude	
3.3 Filmmack / Tagewebener Straße 1	3.6 Radweg „Roßbacher Kohlebahn“	
	3.7 Quartier Schillerstraße	
	3.8 Quartier Novalisstraße / Am Mühlberg / Körnerstraße	
	3.9 Quartier Neumarkt	
	3.10 Quartier Kubastraße / Am Mühlberg	
	3.11 Quartier Herderstraße	
	3.12 Drakena	
	3.13 Standort „ehem. Trommelfabrik“	
Teilgebiet 4 - Neustadt Nord mit Priorität kein Projekt		ohne Priorität
	4.1 ehem. Möbelbörse	
Teilgebiet 5 - Kornwestheimer Ring mit Priorität kein Projekt		ohne Priorität
	5.1 Kornwestheimer Ring	

Fördergebiet Wachstum und nachhaltige Erneuerung

Kugelberg mit Priorität kein Projekt		ohne Priorität
	6.1 Quartier Hardenbergstraße	
	6.2 Quartier Otto-Schlag-Straße	
	6.3 Quartiersentwicklung Kaufhallenkomplex	
	6.4 Garagenkomplex Zeitzer Straße / Käthe-Kollwitz-Straße (außerhalb)	

Stadtumbaugebiet

Stadtumbaugebiet Süd mit Priorität kein Projekt		ohne Priorität
	7.1 Quartiersentwicklung Südring	
	7.2 Verwaltungskomplex (ehem. Institut für Lehrerbildung)	
	7.3 Bedarfsanpassung Wohnungsbestand (keine Projektverantwortung)	
	7.4 Haltepunkte SPNV „Wohngebiet Süd“ und Haltepunkt Klinikum	

Beobachtungsgebiet

Beobachtungsgebiet West mit Priorität kein Projekt		ohne Priorität
	8.1 Schwimmhalle	
	8.2 Quartiersentwicklung ehem. Kaufhalle	
	8.3 Bauhof	
	8.4 Haltepunkt SPNV „An der Saalebahn“ (außerhalb)	
	8.5 Garagenkomplexe (außerhalb)	
Beobachtungsgebiet Roßbacher Straße mit Priorität kein Projekt		ohne Priorität
	9.1 Quartiersentwicklung Heuweg	
	9.2 Radweg „Roßbacher Kohlebahn“	

Stadt Weißenfels

Integriertes städtebauliches Entwicklungskonzept - INSEK 2030

Kernstadt Maßnahmekonzept

Maßstab: unmaßstäblich
 Datum: Februar 2021
 Projektnummer: 18-316
 Anlage: 3 (Plan Nr. 3)

