


Legende:

- Fördergebiet
 - Lebendige Zentren
 - Wachstum und nachhaltige Erneuerung
- Stadtumbauegebiet
 - Stadtumbauegebiet
- Beobachtungsgebiet
 - Beobachtungsgebiet
- Maßnahmen
 - 1.1 Maßnahme mit Priorität
 - 1.9 Maßnahme ohne Priorität
 - Maßnahmebereich
- Nutzungen
 - Wohn-/Mischnutzung
 - Gewerbe
 - Park-/Grünanlage
 - Kleingartenanlage
 - Gewässer
 - Bahnanlage
 - Einrichtung mit besonderer Bedeutung (Kultur, Bildung, Tourismus, öffentliche Verwaltung, Seniorenpflege usw.)
 - Sportplatz
 - Parken
 - Bootsanleger
 - Saaleradwanderweg
 - Saale-Unstrut-Elster-Rad-Acht
 - Achse Städteingang
 - Grünachse
 - Stadtteilverbindungen
 - fehlende Verbindung
 - Aussichtspunkt
- Sonstige Abgrenzung
 - Stadtteilgrenze

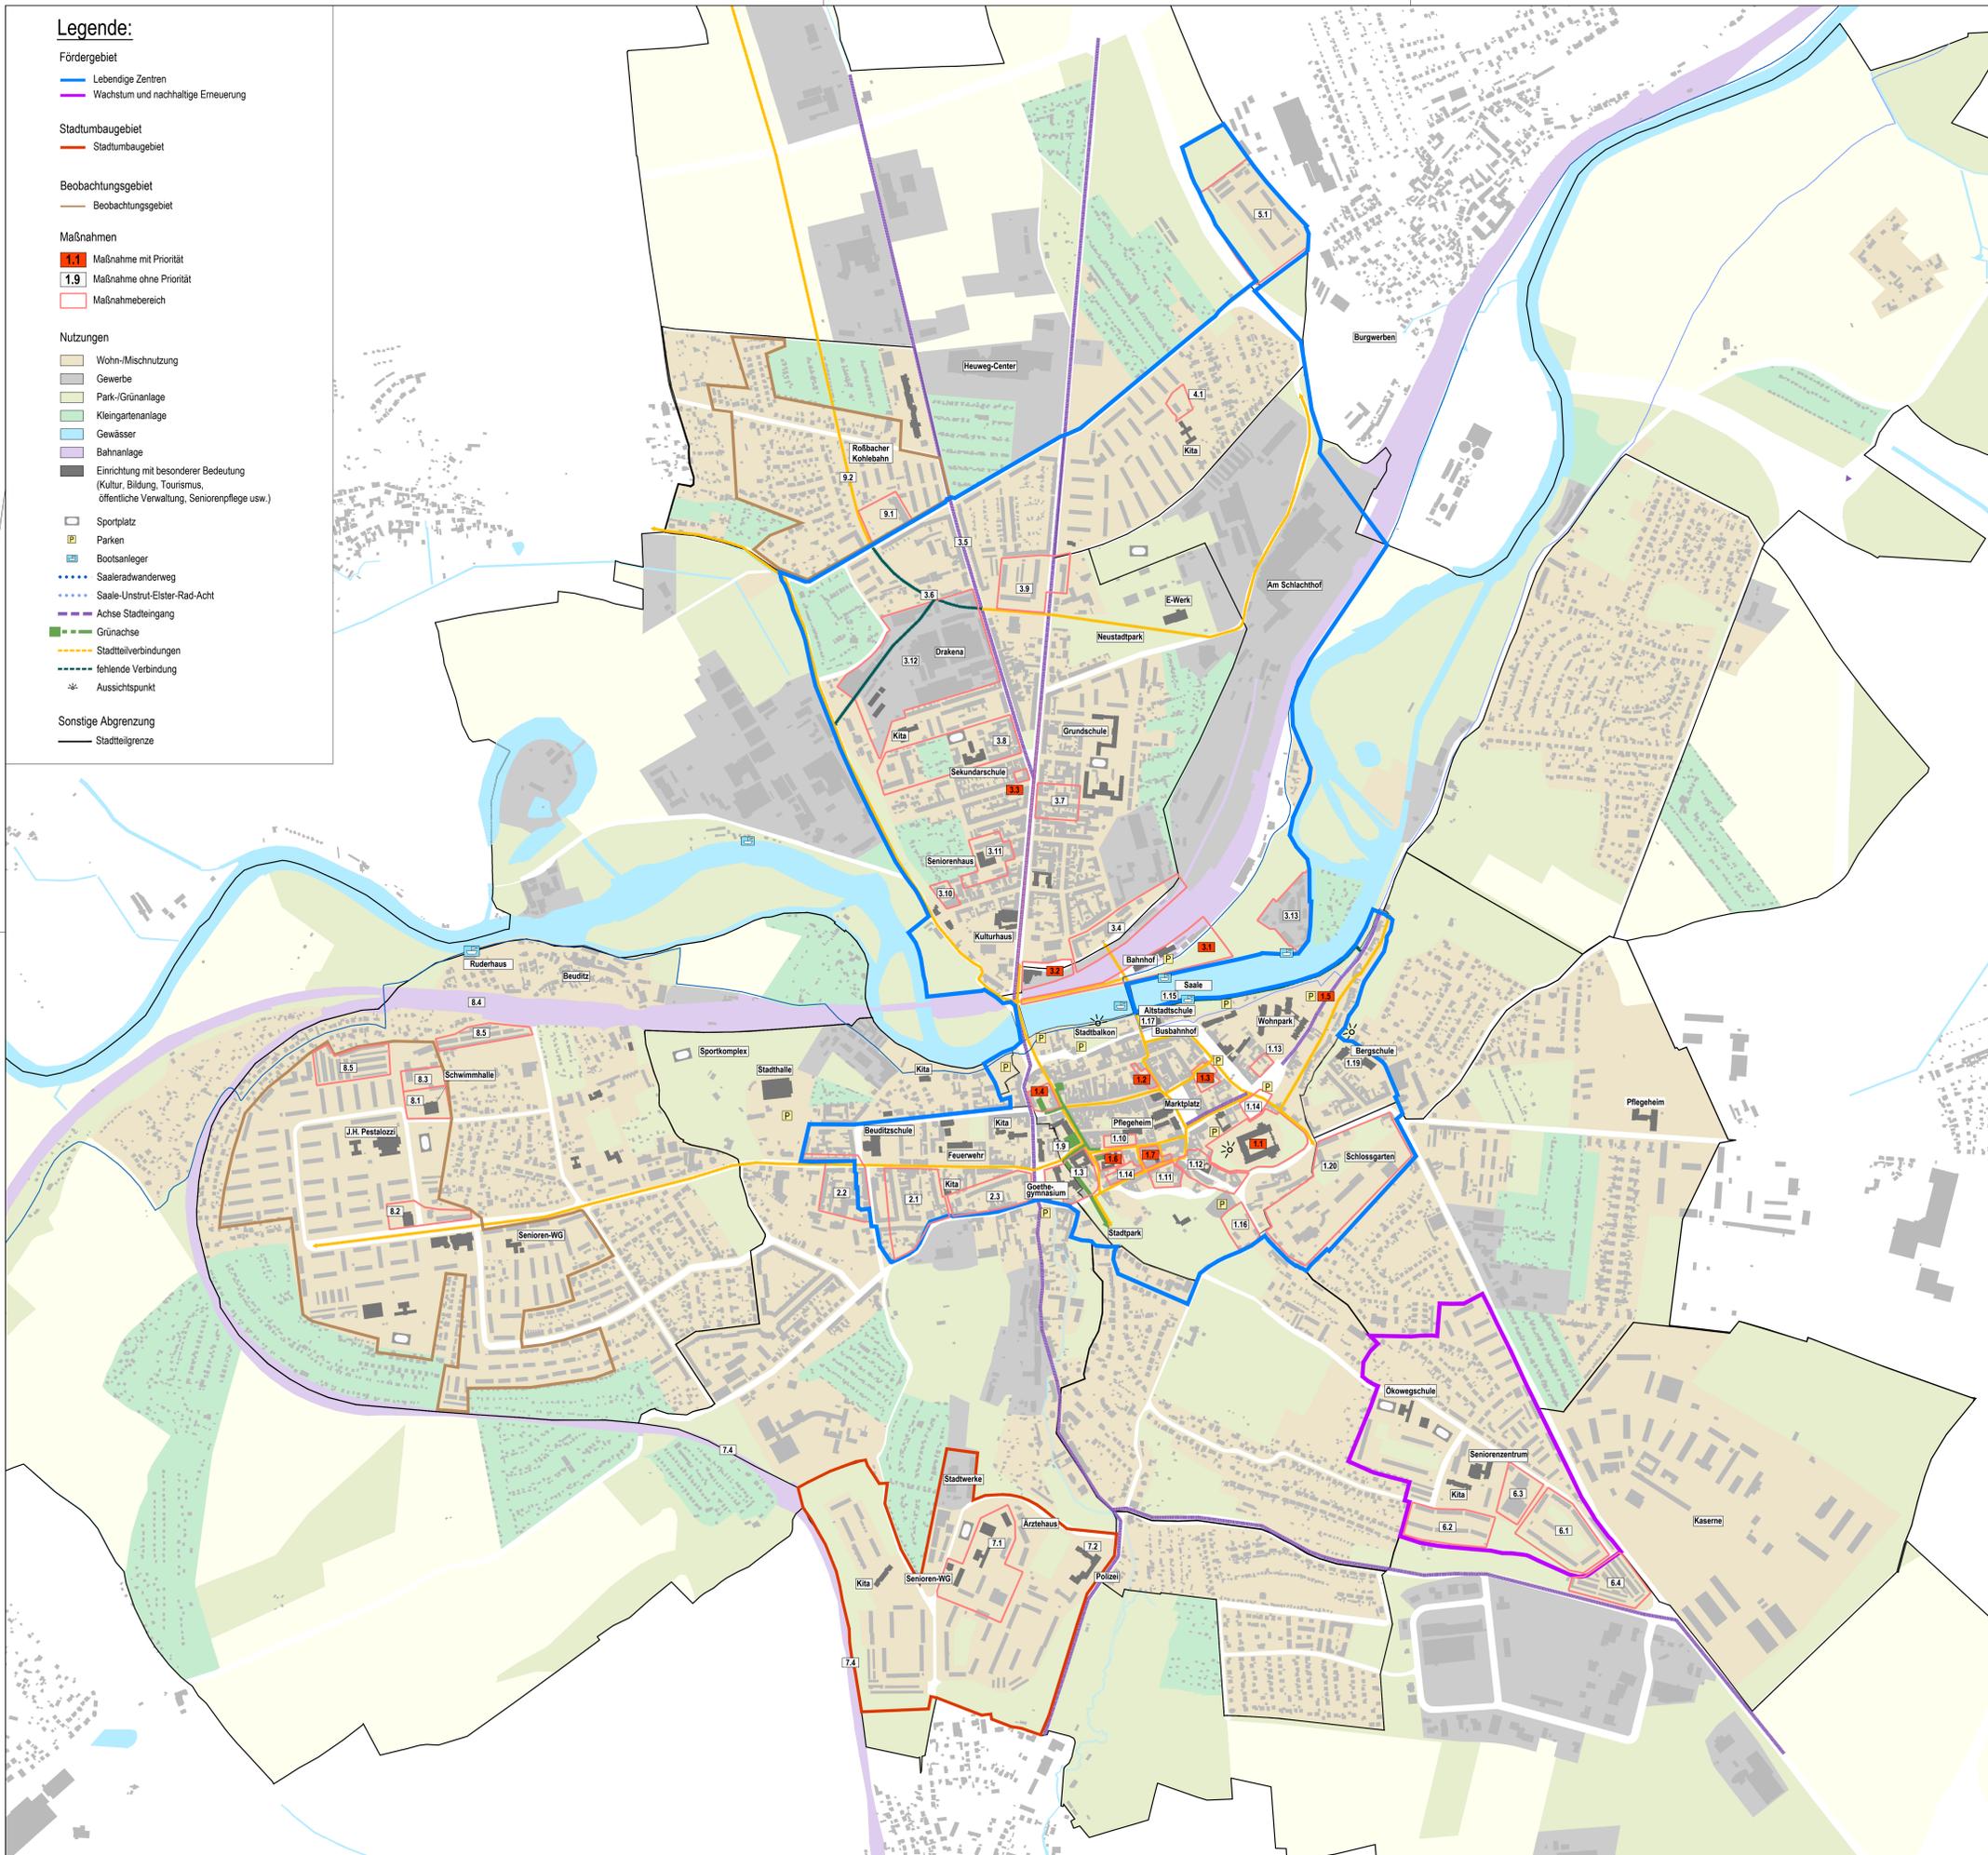

Fördergebiete und verortete Maßnahmen in der Kernstadt
weiterführende Erläuterungen: vgl. Stadt Weissenfels INSEK 2030 Teil C - Pkt. 14

Fördergebiet Lebendige Zentren - Erhalt und Entwicklung der Stadt- und Ortskerne

<p>Teilgebiet 1 – Altstadt mit Priorität</p> <ul style="list-style-type: none"> 1.1 Schloss Neu-Augustusburg 1.2 Quartier Judenstraße / Kleine und Große Kalandstraße 1.3 Quartier Kaufhalle 1.4 Quartier „Goldener Ring“ 1.5 2. BA Sanierung Leipziger Straße und Parkplatzausbau 1.6 Hofgebäude Novalishaus und „neue“ Stadtbibliothek 1.7 Quartier „Heinrich-Schütz Haus“ 	<ul style="list-style-type: none"> ohne Priorität 1.8 Ehemaliges Clarissenkloster / Goethegymnasium 1.9 Hof Ratssaal 1.10 Klosterstraße 1.11 Quartier „Goldener Hirsch“ 1.12 Quartier Große Burgstraße 1.13 Quartier Leipziger Straße 30 – 36 1.14 Quartier Nikolaistraße 31 – 39 1.15 Radwanderweg 1.16 Entwicklung Wohnstandort Untere Schützenstraße 1.17 Altstadtschule 1.18 Stadlarchiv (keine Projektverortung) 1.19 Bergschule 1.20 Schlossgarten – ehem. Lust- und Küchengarten
<p>Teilgebiet 2 - Mitte mit Priorität kein Projekt</p>	<ul style="list-style-type: none"> ohne Priorität 2.1 Quartier Zimmerstraße / Hermannsgarten / Waltherstraße 2.2 Quartier Beuditzstraße / Kleine Deichstraße 2.3 Quartier Naumburger Straße / Rudolf-Götze-Straße
<p>Teilgebiet 3 – Neustadt mit Priorität</p> <ul style="list-style-type: none"> 3.1 Bahnhofsareal mit Bahnhofstraße u. Bahnhofsvorplatz 3.2 Quartier Gloria einschließlich Straße Am Güterbahnhof 3.3 Filmkec / Tagewerbener Straße 1 	<ul style="list-style-type: none"> ohne Priorität 3.4 Quartier „Lederkontor“ (ehem. INTEX) 3.5 Sanierung Tagewerbener Straße und angrenzende Gebäude 3.6 Radweg „Roßbacher Kohlebahn“ 3.7 Quartier Schillerstraße 3.8 Quartier Novalisstraße / Am Mühlberg / Körnerstraße 3.9 Quartier Neumarkt 3.10 Quartier Kubastraße / Am Mühlberg 3.11 Quartier Herderstraße 3.12 Drakena 3.13 Standort „ehem. Trommelfabrik“
<p>Teilgebiet 4 - Neustadt Nord mit Priorität kein Projekt</p>	<ul style="list-style-type: none"> ohne Priorität 4.1 ehem. Möbelbörse
<p>Teilgebiet 5 - Kornwestheimer Ring mit Priorität kein Projekt</p>	<ul style="list-style-type: none"> ohne Priorität 5.1 Kornwestheimer Ring

Fördergebiet Wachstum und nachhaltige Erneuerung

<p>Kugelberg mit Priorität kein Projekt</p>	<ul style="list-style-type: none"> ohne Priorität 6.1 Quartier Hardenbergstraße 6.2 Quartier Otto-Schlag-Straße 6.3 Quartiersentwicklung Kaufhallenkomplex 6.4 Garagenkomplex Zeitzer Straße / Käthe-Kollwitz-Straße (außerhalb)
--	--

Stadtumbauegebiet

<p>Stadtumbauegebiet Süd mit Priorität kein Projekt</p>	<ul style="list-style-type: none"> ohne Priorität 7.1 Quartiersentwicklung Südring 7.2 Verwaltungskomplex (ehem. Institut für Lehrerbildung) 7.3 Bedarfsanpassung Wohnungsbestand (keine Projektverortung) 7.4 Haltepunkt SPNV „Wohngebiet Süd“ und Haltepunkt Klinikum
--	---

Beobachtungsgebiet

<p>Beobachtungsgebiet West mit Priorität kein Projekt</p>	<ul style="list-style-type: none"> ohne Priorität 8.1 Schwimmhalle 8.2 Quartiersentwicklung ehem. Kaufhalle 8.3 Bauhof 8.4 Haltepunkt SPNV „An der Saalebahn“ (außerhalb) 8.5 Garagenkomplexe (außerhalb)
<p>Beobachtungsgebiet Roßbacher Straße mit Priorität kein Projekt</p>	<ul style="list-style-type: none"> ohne Priorität 9.1 Quartiersentwicklung Heuweg 9.2 Radweg „Roßbacher Kohlebahn“

Stadt Weissenfels

Integriertes städtebauliches Entwicklungskonzept - INSEK 2030

Kernstadt Maßnahmekonzept

Maßstab	unmaßstäblich
Datum	April 2021
Projektnummer	18-316
Plan-Nr.	3

