


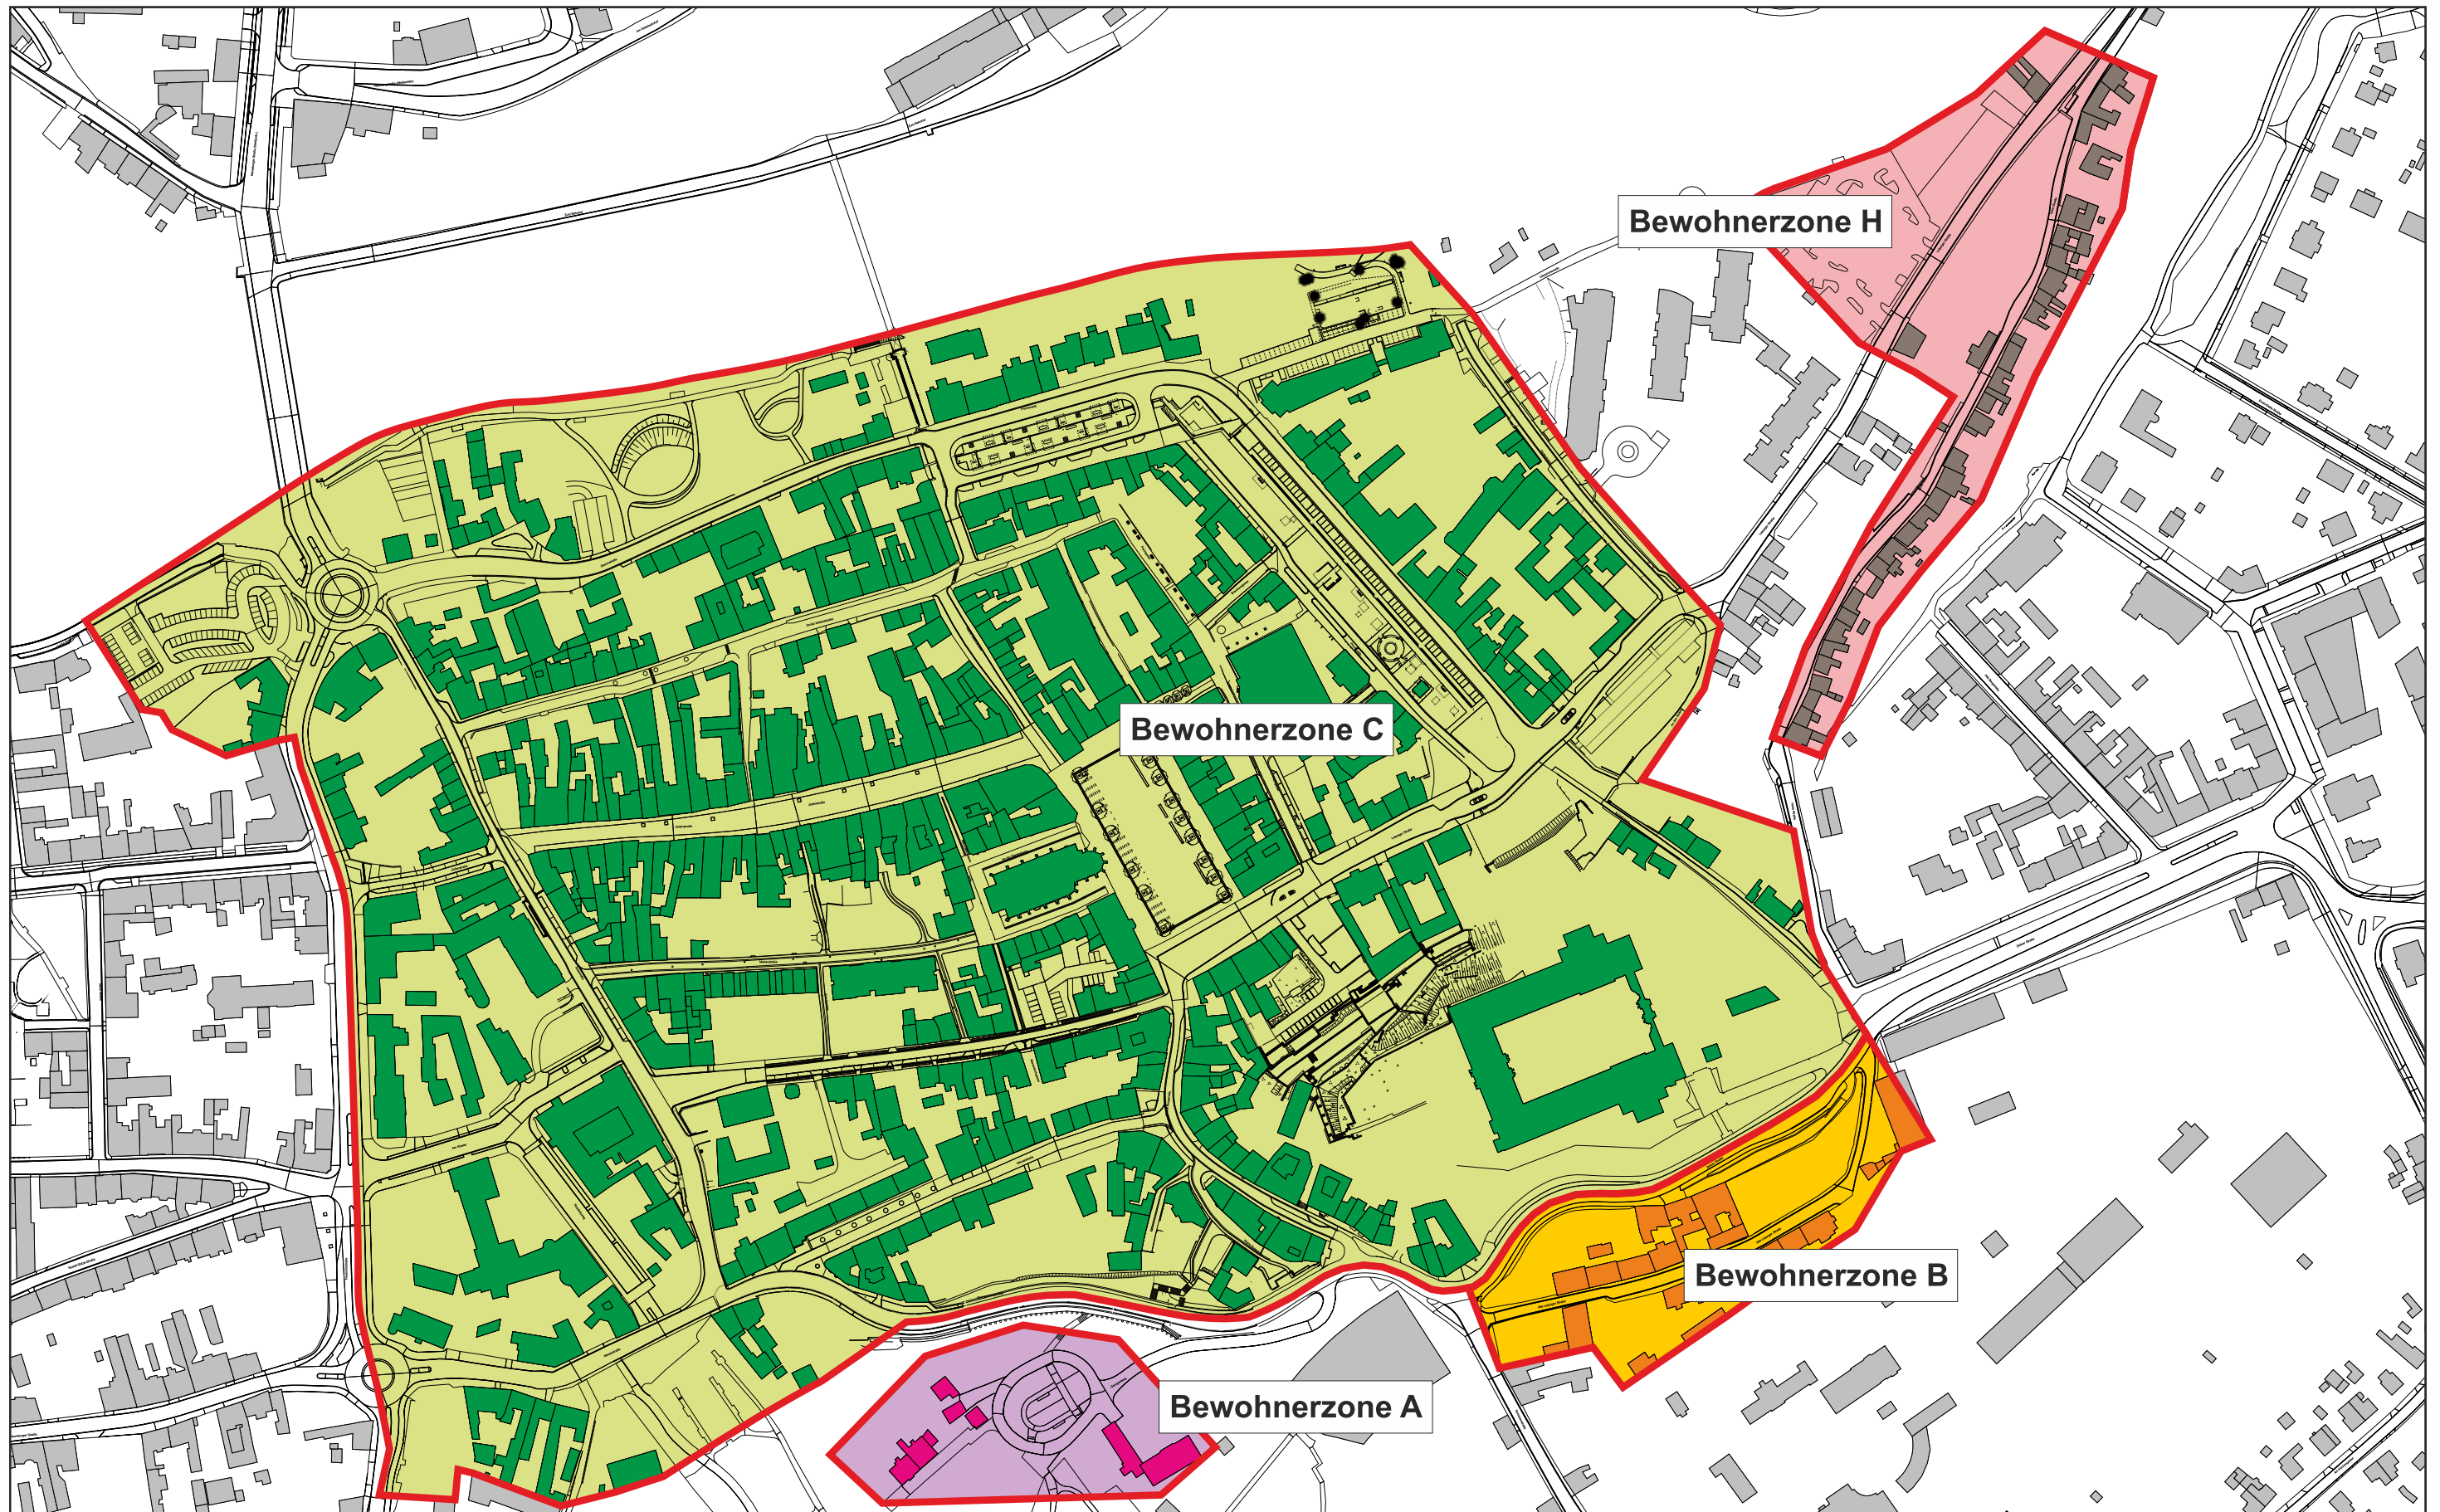

Projekt	Parkraumbewirtschaftungskonzept Kernstadt Weißenfels		
	Lageplan Bewohnerparkausweise Zone A, B, C, H	Maßstab	1:3000
	1. Ergänzung	Anlage	2
		Datum	23.04.2021
	Name	Arning	
	Datei	Bewohnerzone A, B, C, H.cdr	